

**UCHWAŁA Nr XXVI- 147/2017
RADY GMINY WIERZBICA
z dnia 31 lipca 2017 roku**

**w sprawie przystąpienia do sporządzenia zmiany miejscowego planu
zagospodarowania przestrzennego**

Na podstawie art. 18 ust. 2 pkt 5 ustawy z dnia 8 marca 1990 r. o samorządzie gminnym (tekst jedn. Dz. U. z 2016 r. poz. 446 z późn. zm.) oraz art. 14 ust. 1, 2 i 4 w zw. z art. 27 ustawy z dnia 27 marca 2003 r. o planowaniu i zagospodarowaniu przestrzennym (tekst jedn. Dz.U. z 2017 r. poz. 1073) Rada Gminy Wierzbica uchwala, co następuje:

§ 1

1. Przystępuje się do sporządzenia zmiany miejscowego planu zagospodarowania przestrzennego dla części obszaru Gminy Wierzbica, obejmującego części obrębów Terenin, Olchowiec, Busówno i Władysławów w gminie Wierzbica uchwalonego uchwałą nr XVI-90/2004 z dnia 6 sierpnia 2004 r., (opublikowaną w Dzienniku Urzędowym Województwa Lubelskiego z 2004 roku, nr 210, poz. 2772. z późn. zm.).

2. Przedmiotem opracowania zmiany planu jest ustalenie zasad zabudowy i zagospodarowania terenu w związku z potrzebami inwestycji polegającej na budowie linii elektroenergetycznej dwutorowej o napięciu 110 kV relacji Wierzbica-Kulik.

§ 2

Integralną częścią uchwały są załączniki graficzne załącznik nr 1 - arkusz 1 A i załącznik nr 2 - arkusz 1 B, przedstawiające granice obszaru objętego projektem zmiany planu.

§ 3


Wykonanie uchwały powierza się Wójtowi Gminy Wierzbica.

§ 4

Uchwała wchodzi w życie z dniem podjęcia.

**PRZEWODNICZĄCY
RADY GMINY**

Krzysztof Wojewódzki

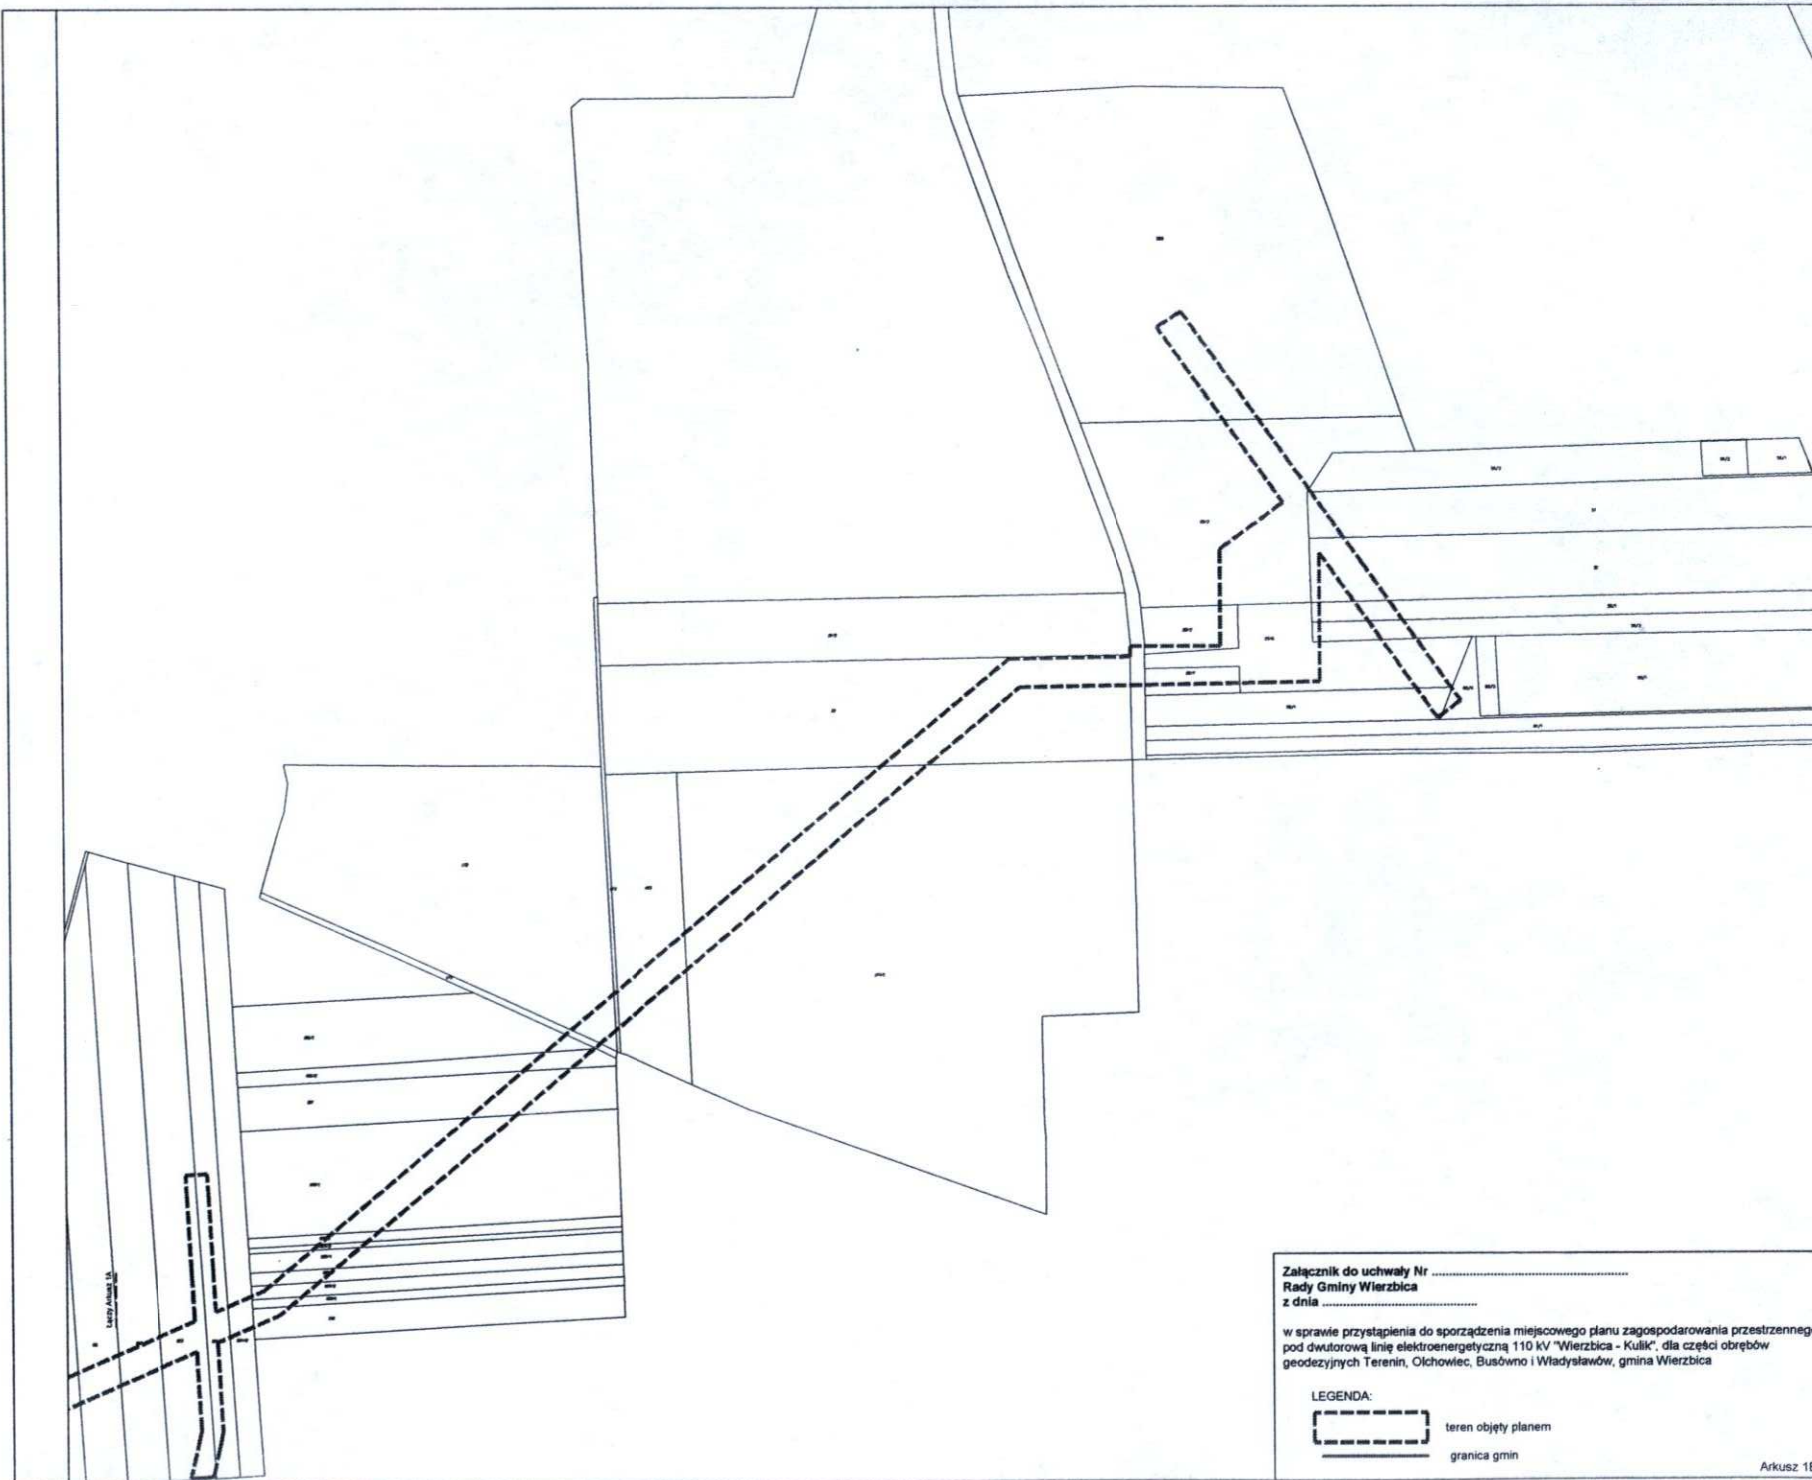


Załącznik do uchwały Nr
Rady Gminy Wierzbica
z dnia

w sprawie przystąpienia do sporządzenia miejscowego planu zagospodarowania przestrzennego pod dwutorową linię elektroenergetyczną 110 kV "Wierzbica - Kulki", dla części obrębów geodezyjnych Terenin, Olchowiec, Busówno i Władysławów, gmina Wierzbica

LEGENDA:

-  teren objęty planem
-  granica gmin

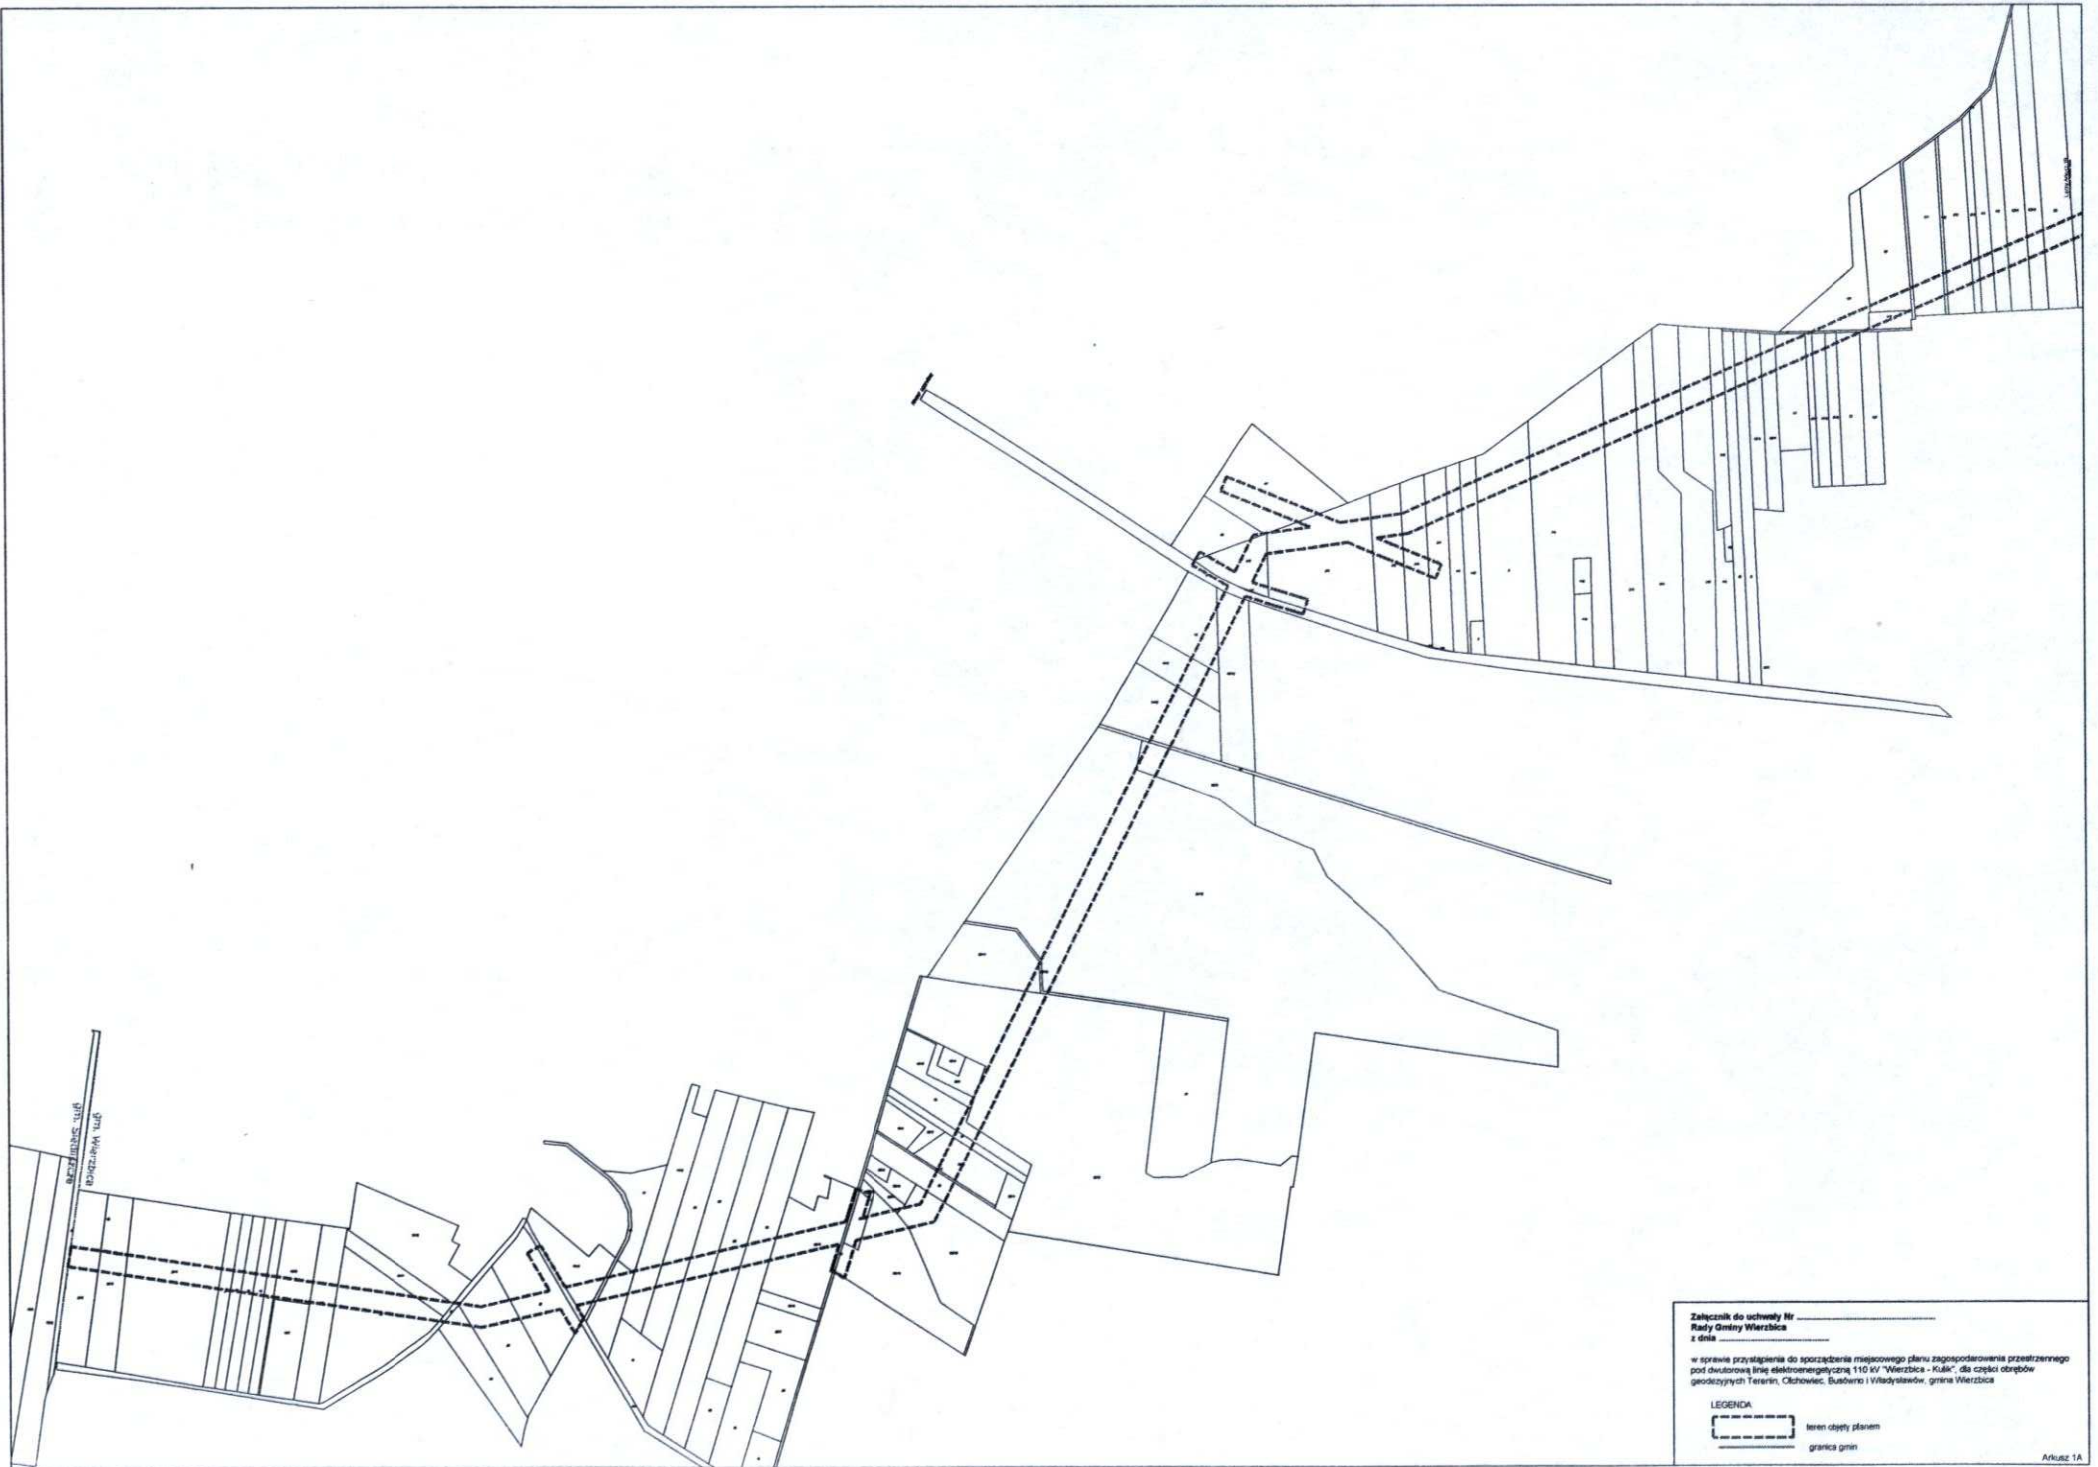

Załącznik do uchwały Nr _____
 Rady Gminy Wierzbica
 z dnia _____

w sprawie przyłączenia do sprowadzenia miejscowego planu zagospodarowania przestrzennego pod dwutorową linię elektroenergetyczną 110 kV "Wierzbica - Kuśki", do części obrębów geodezyjnych Terenin, Okchowiec, Busówno i Władysławów, gmina Wierzbica

LEGENDA

----- teren objęty planem

----- granica gmin