


MIEJSCOWY PLAN ZAGOSPODAROWANIA PRZESTRZENNEGO GMINY WIERZBICA

Załącznik nr 1
do Uchwały Nr .../.../...
Rady Gminy Wierzbica
z dnia

Wyrz ze Studium uwarunkowań i kierunków zagospodarowania przestrzennego Gminy Wierzbica
(Uchwała Nr III-17/02 Rady Gminy Wierzbica z dnia 30 grudnia 2002 r., z późniejszymi zmianami)

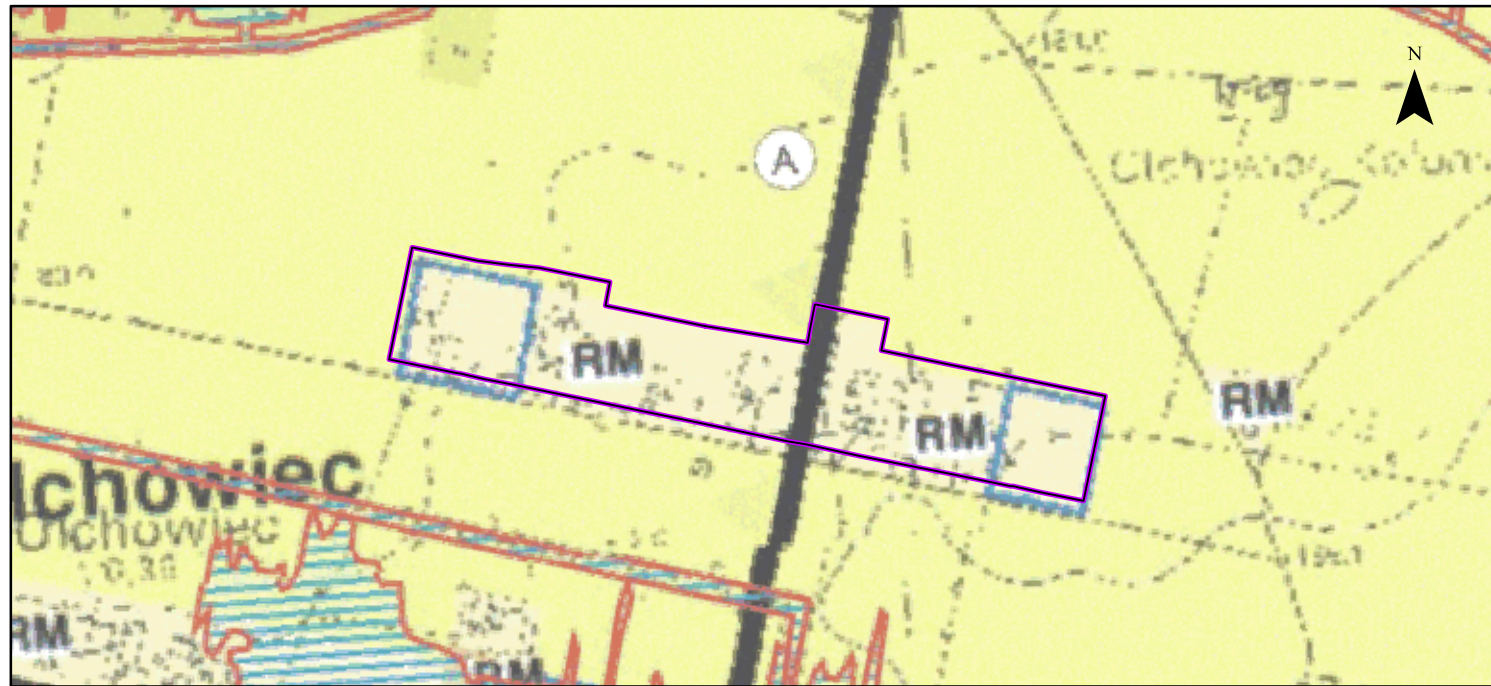

Granica obszaru objętego planem miejscowym

RM	granica gminy, granica obszaru objętego Studium
MN	zabudowa zagrodowa
U	zabudowa mieszkaniowa jednorodzinna
UP	usługi
R	usługi publiczne
ZC	tereny rolne - tereny wyłączone spod zabudowy
●	tereny cmentarza
Ⓐ	obiekty wpisane do gminnej ewidencji zabytków
Ⓐ	stanowiska archeologiczne
Ⓐ	cmentarz
Ⓐ	wody płynące
Ⓐ	Chelmski Obszar Chronionego Krajobrazu
Ⓐ	Granica obszaru wieloletniego "Polskie"
Ⓐ	w Krajowej Sieci Ekologicznej EKOINET
Ⓐ	złóża węgla kamiennego wraz z nazwą i numerem
Ⓐ	sirefą sanitarną od cmentarza - 50 m i 150 m
Ⓐ	droga wojewódzka
Ⓐ	droga powiatowa
Ⓐ	droga gminna
Ⓐ	linia elektroenergetyczna średniego napięcia
Ⓐ	linia elektroenergetyczna 110 kV

Kąty nachylenia szrafur w legendzie są zorientowane względem kierunku północny

ELEMENTY BĄDĄCE USTALENIAMI PLANU MIEJSCOWEGO

- Granica obszaru objętego planem miejscowym
- Linie rozgraniczające tereny o różnym przeznaczeniu lub różnych zasadach zagospodarowania
- Nieprzekraczalne linie zabudowy
- Wymiar podany w metrach
- Obszar pasa technologicznego istniejącej napowietrznej linii elektroenergetycznej średniego napięcia

Określenie przeznaczenia terenów

- MNW-MNB - teren zabudowy mieszkaniowej jednorodzinnej wolnostojącej lub zabudowy mieszkaniowej jednorodzinnej bliźniaczej
- U - teren usług
- US-UK - teren usług sportu i rekreacji lub usług kultury i rozrywki
- UK - teren usług kultury i rozrywki
- KDZ - teren drogi zbiorczej
- KDL - teren drogi lokalnej
- KDD - teren drogi dojazdowej
- KR - teren komunikacji drogowej wewnętrznej
- RN - teren rolnictwa z zakazem zabudowy
- RZM - teren zabudowy zagrodowej
- L - teren lasu

ELEMENTY INFORMACYJNE NIEBĄDĄCE USTALENIAMI PLANU MIEJSCOWEGO

- Granica administracyjna gminy
- Proponowany podział
- Granica obszaru ewidencyjnego

ELEMENTY BĄDĄCE USTALENIAMI PLANU MIEJSCOWEGO, OBOWIĄZUJĄCYMI NA PODSTAWIE PRZEPISÓW ODREBNYCH

- Chelmski Obszar Chronionego Krajobrazu
- Obszar szczególnego zagrożenia powodzią, na którym prawdopodobieństwo wystąpienia powodzi jest wysokie i wynosi raz na 10 lat
- Obszar szczególnego zagrożenia powodzią, na którym prawdopodobieństwo wystąpienia powodzi jest średnie i wynosi raz na 100 lat
- Obszar udokumentowanego złoża kopaliny węgla kamiennego Chelmu II (WK 401)
- Obszar udokumentowanego złoża kopaliny węgla kamiennego Lublina (WK 17592)
- Obszar udokumentowanego złoża kopaliny węgla kamiennego Sawina (WK 5101)
- Obszar udokumentowanego złoża kopaliny węgla kamiennego Sawina I (WK 20121)
- Granica strefy ochrony sanitarnej w odległości do 50 m od cmentarza
- Granica strefy ochrony sanitarnej w odległości powyżej 50 m do 150 m od cmentarza
- Lokalizacja pozostałości ogrodu dworskiego w Ochoży, ujętej w wojewódzkiej ewidencji zabytków oraz gminnej ewidencji zabytków
- Lokalizacja szkoły w Pniównie, ujętej w wojewódzkiej ewidencji zabytków
- Lokalizacja stanowiska archeologicznego wraz z numerem ewidencyjnym

Obszar objęty planem miejscowym w całości zlokalizowany jest w granicach Głównego Zbiornika Wód Podziemnych nr 407 - Niecka lubelska (Chelm - Zamość)

Układ współrzędnych płaskich prostokątnych PL-2000 strefa 8
Źródło pochodzenia użytego materiału państwowego zasobu geodezyjnego i kartograficznego:
Starostwo Powiatowe w Chelmie
Powiatowy Ośrodek Dokumentacji Geodezyjnej i Kartograficznej
plac Niepodległości 1, 22-100 Chelm

1:1 000
0 25 50 75 100 m
Format wydruku w skali 1:1000 - 60 cm x 100 cm

ARKUSZ 14 z 46


OBREB EWIDENCYJNY

OLCHOWIEC

MIEJSCOWY PLAN ZAGOSPODAROWANIA PRZESTRZENNEGO GMINY WIERZBICA

Załącznik nr 1
do Uchwały Nr .../.../...
Rady Gminy Wierzbica
z dnia

Wyrzys ze Studium uwarunkowań i kierunków zagospodarowania przestrzennego Gminy Wierzbica
(Uchwała Nr III-17/02 Rady Gminy Wierzbica z dnia 30 grudnia 2002 r., z późniejszymi zmianami)

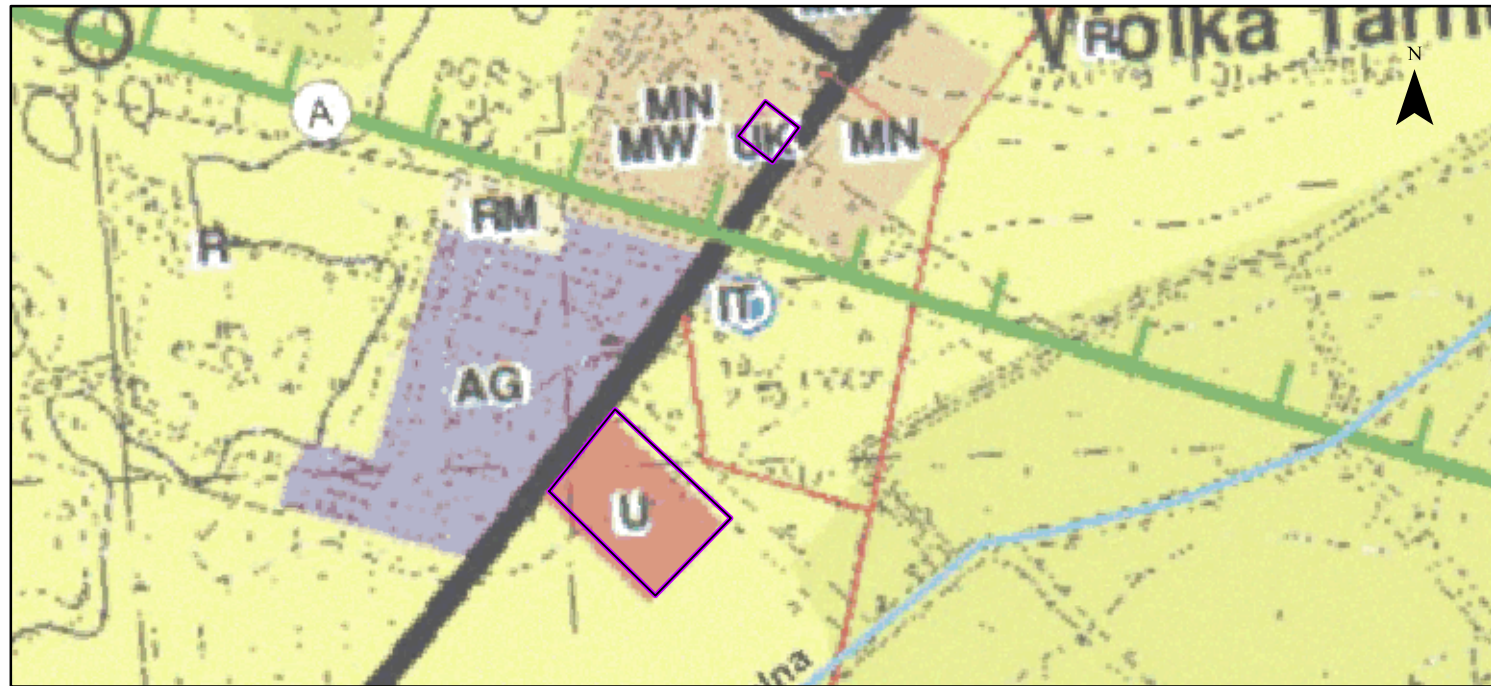

Granica obszaru objętego planem miejscowym

RM	granica gminy, granica obszaru objętego Studium
MN	zabudowa zagrodowa
U	zabudowa mieszkaniowa jednorodzinna
UP	usługi
R	usługi publiczne
ZC	tereny rolnicze - tereny wyłączone spod zabudowy
	tereny cmentarza
	obiekty wpisane do gminnej ewidencji zabytków
	stanowiska archeologiczne
	cmentarz
	wody płynące
	Chelmski Obszar Chronionego Krajobrazu
	Granica obszaru wieloletniego "Polskie"
	w Krajowej Sieci Ekologicznej EKONET
	złóża węgla kamiennego wraz z nazwą i numerem
	strefa sanitarna od cmentarza - 50 m i 150 m
	droga wojewódzka
	droga powiatowa
	droga gminna
	linia elektroenergetyczna średniego napięcia
	linia elektroenergetyczna 110 kV

Kąty nachylenia szrafur w legendzie są zorientowane względem kierunku północny

ELEMENTY BĄDĄCE USTALENIAMI PLANU MIEJSCOWEGO

- Granica obszaru objętego planem miejscowym
- Linie rozgraniczające tereny o różnym przeznaczeniu lub różnych zasadach zagospodarowania
- Nieprzekraczalne linie zabudowy
- Wymiar podany w metrach
- Obszar pasa technologicznego istniejącej napowietrznej linii elektroenergetycznej średniego napięcia

Określenie przeznaczenia terenów

- MNW-MNB - teren zabudowy mieszkaniowej jednorodzinnej wolnostojącej lub zabudowy mieszkaniowej jednorodzinnej bliźniaczej
- U - teren usług
- US-UK - teren usług sportu i rekreacji lub usług kultury i rozrywki
- UK - teren usług kultury i rozrywki
- KDZ - teren drogi zbiorczej
- KDL - teren drogi lokalnej
- KDD - teren drogi dojazdowej
- KR - teren komunikacji drogowej wewnętrznej
- RN - teren rolnictwa z zakazem zabudowy
- RZM - teren zabudowy zagrodowej
- L - teren lasu

ELEMENTY INFORMACYJNE NIEBĄDĄCE USTALENIAMI PLANU MIEJSCOWEGO

- Granica administracyjna gminy
- Proponowany podział
- Granica obszaru ewidencyjnego

ELEMENTY BĄDĄCE USTALENIAMI PLANU MIEJSCOWEGO, OBOWIĄZUJĄCYMI NA PODSTAWIE PRZEPISÓW ODREBNYCH

- Chelmski Obszar Chronionego Krajobrazu
- Obszar szczególnego zagrożenia powodzią, na którym prawdopodobieństwo wystąpienia powodzi jest wysokie i wynosi raz na 10 lat
- Obszar szczególnego zagrożenia powodzią, na którym prawdopodobieństwo wystąpienia powodzi jest średnie i wynosi raz na 100 lat
- Obszar udokumentowanego złoża kopalin węgla kamiennego Chel'm II (WK 401)
- Obszar udokumentowanego złoża kopalin węgla kamiennego Lublin (WK 17592)
- Obszar udokumentowanego złoża kopalin węgla kamiennego Sawin (WK 5101)
- Obszar udokumentowanego złoża kopalin węgla kamiennego Sawin 1 (WK 20121)
- Granica strefy ochrony sanitarnej w odległości do 50 m od cmentarza
- Granica strefy ochrony sanitarnej w odległości powyżej 50 m do 150 m od cmentarza
- Lokalizacja pozostałości ogrodu dworskiego w Ochoży, ujętej w wojewódzkiej ewidencji zabytków oraz gminnej ewidencji zabytków
- Lokalizacja szkoły w Pniównie, ujętej w wojewódzkiej ewidencji zabytków
- Lokalizacja stanowiska archeologicznego wraz z numerem ewidencyjnym

Obszar objęty planem miejscowym w całości zlokalizowany jest w granicach Głównego Zbiornika Wód Podziemnych nr 407 - Niecka lubelska (Chel'm - Zamość)

Układ współrzędnych płaskich prostokątnych PL-2000 strefa 8
Źródło pochodzenia użytego materiału państwowego zasobu geodezyjnego i kartograficznego:
Starostwo Powiatowe w Chel'mie
Powiatowy Ośrodek Dokumentacji Geodezyjnej i Kartograficznej
plac Niepodległości 1, 22-100 Chel'm

1:1 000
0 25 50 75 100 m
Format wydruku w skali 1:1000 - 60 cm x 100 cm

ARKUSZ 15 z 46
OBREB EWIDENCYJNY
WÓŁKA TARNOWSKA

MIEJSCOWY PLAN ZAGOSPODAROWANIA PRZESTRZENNEGO GMINY WIERZBICA

Załącznik nr 1
do Uchwały Nr ...
Rady Gminy Wierzbica
z dnia

Wyrys ze Studium uwarunkowań i kierunków zagospodarowania przestrzennego Gminy Wierzbica
(Uchwała Nr III-17/02 Rady Gminy Wierzbica z dnia 30 grudnia 2002 r., z późniejszymi zmianami)



Granica obszaru objętego planem miejscowym

RM	granica gminy, granica obszaru objętego Studium
MN	zabudowa zagrodowa
U	zabudowa mieszkaniowa jednorodzinna
UP	usługi
R	usługi publiczne
ZC	tereny rolne - tereny wyłączone spod zabudowy
	tereny cmentarza
	obiekty wpisane do gminnej ewidencji zabytków
	stanowiska archeologiczne
	cmentarze
	wody płynące
	Chelmski Obszar Chronionego Krajobrazu
	Granica obszaru wieloletniego "Polskie"
	w Krajowej Sieci Ekologicznej EKONET
	złóża węgla kamiennego wraz z nazwą i numerem
	strefa sanitarna od cmentarza - 50 m i 150 m
	droga wojewódzka
	droga powiatowa
	droga gminna
	linia elektroenergetyczna średniego napięcia
	linia elektroenergetyczna 110 kV

Kąty nachylenia szrafur w legendzie są zorientowane względem kierunku północny

ELEMENTY BĄDĄCE USTALENIAMI PLANU MIEJSCOWEGO

- Granica obszaru objętego planem miejscowym
- Linie rozgraniczające tereny o różnym przeznaczeniu lub różnych zasadach zagospodarowania
- Nieprzekraczalne linie zabudowy
- Wymiar podany w metrach
- Obszar pasa technologicznego istniejącej napowietrznej linii elektroenergetycznej średniego napięcia

Określenie przeznaczenia terenów

- MNW-MNB - teren zabudowy mieszkaniowej jednorodzinnej wolnostojącej lub zabudowy mieszkaniowej jednorodzinnej bliźniaczej
- U - teren usług
- US-UK - teren usług sportu i rekreacji lub usług kultury i rozrywki
- UK - teren usług kultury i rozrywki
- KDZ - teren drogi zbiorczej
- KDL - teren drogi lokalnej
- KDD - teren drogi dojazdowej
- KR - teren komunikacji drogowej wewnętrznej
- RN - teren rolnictwa z zakazem zabudowy
- RZM - teren zabudowy zagrodowej
- L - teren lasu

ELEMENTY INFORMACYJNE NIEBĄDĄCE USTALENIAMI PLANU MIEJSCOWEGO

- Granica administracyjna gminy
- Proponowany podział
- Granica obrębu ewidencyjnego

ELEMENTY BĄDĄCE USTALENIAMI PLANU MIEJSCOWEGO, OBOWIĄZUJĄCYMI NA PODSTAWIE PRZEPISÓW ODRĘBNYCH

- Chelmski Obszar Chronionego Krajobrazu
- Obszar szczególnego zagrożenia powodzią, na którym prawdopodobieństwo wystąpienia powodzi jest wysokie i wynosi raz na 10 lat
- Obszar szczególnego zagrożenia powodzią, na którym prawdopodobieństwo wystąpienia powodzi jest średnie i wynosi raz na 100 lat
- Obszar udokumentowanego złoża kopaliny węgla kamiennego Chel'm II (WK 401)
- Obszar udokumentowanego złoża kopaliny węgla kamiennego Lublin (WK 17592)
- Obszar udokumentowanego złoża kopaliny węgla kamiennego Sawin (WK 5101)
- Obszar udokumentowanego złoża kopaliny węgla kamiennego Sawin I (WK 20121)
- Granica strefy ochrony sanitarnej w odległości do 50 m od cmentarza
- Granica strefy ochrony sanitarnej w odległości powyżej 50 m do 150 m od cmentarza
- Lokalizacja pozostałości ogrodu dworskiego w Ochoży, ujętej w wojewódzkiej ewidencji zabytków oraz gminnej ewidencji zabytków
- Lokalizacja szkoły w Pniównie, ujętej w wojewódzkiej ewidencji zabytków
- Lokalizacja stanowiska archeologicznego wraz z numerem ewidencyjnym

Obszar objęty planem miejscowym w całości zlokalizowany jest w granicach Głównego Zbiornika Wód Podziemnych nr 407 - Niecka lubelska (Chel'm - Zamość)

Układ współrzędnych płaskich prostokątnych PL-2000 strefa 8
Źródło pochodzenia użytego materiału państwowego zasobu geodezyjnego i kartograficznego:
Starostwo Powiatowe w Chel'mie
Powiatowy Ośrodek Dokumentacji Geodezyjnej i Kartograficznej
plac Niepodległości 1, 22-100 Chel'm


1:1 000
0 25 50 75 100 m
Format wydruku w skali 1:1000 - 60 cm x 100 cm

ARKUSZ 16 z 46
OBRĘB EWIDENCYJNY
WÓŁKA TARNOWSKA

MIEJSCOWY PLAN ZAGOSPODAROWANIA PRZESTRZENNEGO GMINY WIERZBICA

Załącznik nr 1
do Uchwały Nr .../.../...
Rady Gminy Wierzbica
z dnia

Wyrys ze Studium uwarunkowań i kierunków zagospodarowania przestrzennego Gminy Wierzbica
(Uchwała Nr III-17/02 Rady Gminy Wierzbica z dnia 30 grudnia 2002 r., z późniejszymi zmianami)

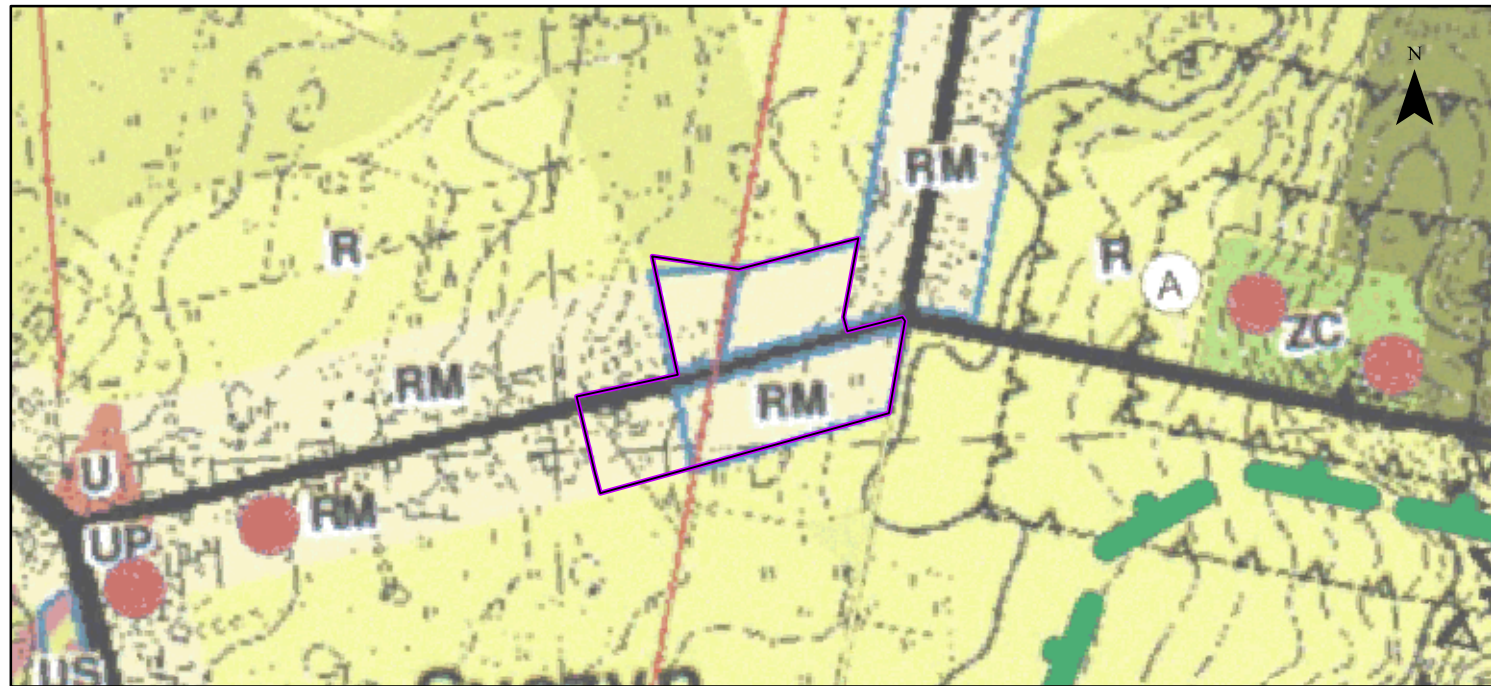

Granica obszaru objętego planem miejscowym

RM	granica gminy, granica obszaru objętego Studium
MN	zabudowa zagrodowa
U	zabudowa mieszkaniowa jednorodzinna
UP	usługi publiczne
R	tereny rolne - tereny wyłączone spod zabudowy
ZC	tereny cmentarza
A	obiekty wpisane do gminnej ewidencji zabytków
↑	stanowiska archeologiczne
↑	cmentarz
↑	wody płynące
↑	Chelmski Obszar Chronionego Krajobrazu
↑	Granica obszaru wieloletniego "Polskie"
↑	w Krajowej Sieci Ekologicznej EKOINET
↑	złoża węgla kamiennego wraz z nazwą i numerem
↑	strefa sanitarna od cmentarza - 50 m i 150 m
↑	droga wojewódzka
↑	droga powiatowa
↑	droga gminna
↑	linia elektroenergetyczna średniego napięcia
↑	linia elektroenergetyczna 110 kV

Kąty nachylenia szrafur w legendzie są zorientowane względem kierunku północny

ELEMENTY BĘDĄCE USTALENIAMI PLANU MIEJSCOWEGO

- Granica obszaru objętego planem miejscowym
- Linie rozgraniczające tereny o różnym przeznaczeniu lub różnych zasadach zagospodarowania
- Nieprzekraczalne linie zabudowy
- Wymiar podany w metrach
- Obszar pasa technologicznego istniejącej napowietrznej linii elektroenergetycznej średniego napięcia

Określenie przeznaczenia terenów

- MNW-MNB - teren zabudowy mieszkaniowej jednorodzinnej wolnostojącej lub zabudowy mieszkaniowej jednorodzinnej bliźniaczej
- U - teren usług
- US-UK - teren usług sportu i rekreacji lub usług kultury i rozrywki
- UK - teren usług kultury i rozrywki
- KDZ - teren drogi zbiorczej
- KDL - teren drogi lokalnej
- KDD - teren drogi dojazdowej
- KR - teren komunikacji drogowej wewnętrznej
- RN - teren rolnictwa z zakazem zabudowy
- RZM - teren zabudowy zagrodowej
- L - teren lasu

ELEMENTY INFORMACYJNE NIEBĄDĄCE USTALENIAMI PLANU MIEJSCOWEGO

- Granica administracyjna gminy
- Proponowany podział
- Granica obrębu ewidencyjnego

ELEMENTY BĘDĄCE USTALENIAMI PLANU MIEJSCOWEGO, OBOWIĄZUJĄCYMI NA PODSTAWIE PRZEPISÓW ODRĘBNYCH

- Chelmski Obszar Chronionego Krajobrazu
- Obszar szczególnego zagrożenia powodzią, na którym prawdopodobieństwo wystąpienia powodzi jest wysokie i wynosi raz na 10 lat
- Obszar szczególnego zagrożenia powodzią, na którym prawdopodobieństwo wystąpienia powodzi jest średnie i wynosi raz na 100 lat
- Obszar udokumentowanego złoża kopaliny węgla kamiennego Chelm II (WK 401)
- Obszar udokumentowanego złoża kopaliny węgla kamiennego Lublin (WK 17592)
- Obszar udokumentowanego złoża kopaliny węgla kamiennego Sawin (WK 5101)
- Obszar udokumentowanego złoża kopaliny węgla kamiennego Sawin I (WK 20121)
- Granica strefy ochrony sanitarnej w odległości do 50 m od cmentarza
- Granica strefy ochrony sanitarnej w odległości powyżej 50 m do 150 m od cmentarza
- Lokalizacja pozostałości ogrodu dworskiego w Ochoży, ujętej w wojewódzkiej ewidencji zabytków oraz gminnej ewidencji zabytków
- Lokalizacja szkoły w Pniównie, ujętej w wojewódzkiej ewidencji zabytków
- Lokalizacja stanowiska archeologicznego wraz z numerem ewidencyjnym

Obszar objęty planem miejscowym w całości zlokalizowany jest w granicach Głównego Zbiornika Wód Podziemnych nr 407 - Niecka lubelska (Chelm - Zamość)

Układ współrzędnych płaskich prostokątnych PL-2000 strefa 8
Źródło pochodzenia użytego materiału państwowego zasobu geodezyjnego i kartograficznego:
Starostwo Powiatowe w Chelmie
Powiatowy Ośrodek Dokumentacji Geodezyjnej i Kartograficznej
plac Niepodległości 1, 22-100 Chelm


1:1 000
0 25 50 75 100 m
Format wydruku w skali 1:1000 - 60 cm x 100 cm

ARKUSZ 17 z 46
OBRĘB EWIDENCYJNY
SYCZYN

MIEJSCOWY PLAN ZAGOSPODAROWANIA PRZESTRZENNEGO GMINY WIERZBICA

Załącznik nr 1
do Uchwały Nr .../.../...
Rady Gminy Wierzbica
z dnia

Wyrys ze Studium uwarunkowań i kierunków zagospodarowania przestrzennego Gminy Wierzbica
(Uchwała Nr III-17/02 Rady Gminy Wierzbica z dnia 30 grudnia 2002 r., z późniejszymi zmianami)

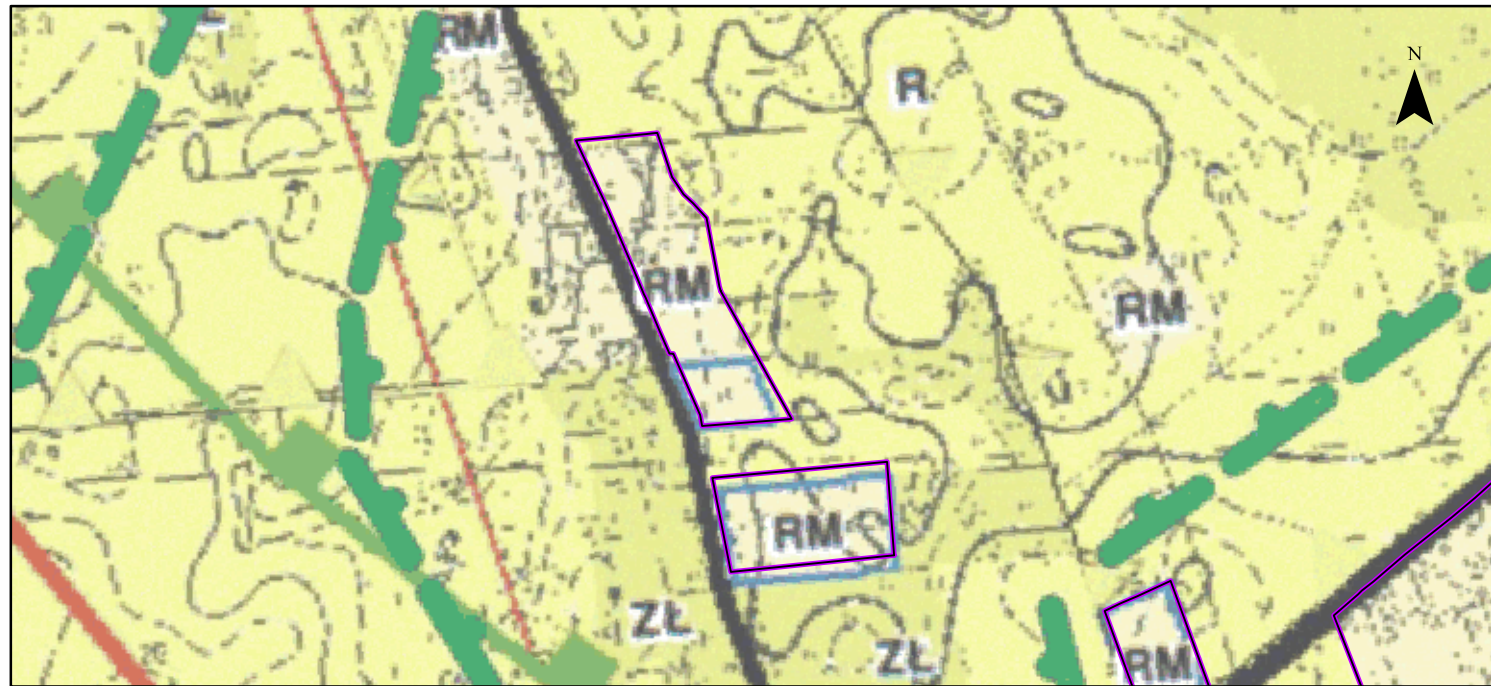

Granica obszaru objętego planem miejscowym

RM	granica gminy, granica obszaru objętego Studium
MN	zabudowa zagrodowa
U	zabudowa mieszkaniowa jednorodzinna
UP	usługi
R	usługi publiczne
ZC	tereny rolnicze - tereny wyłączone spod zabudowy
	tereny cmentarza
	obiekty wpisane do gminnej ewidencji zabytków
	stanowiska archeologiczne
	cmentarz
	wody płynące
	Chelmski Obszar Chronionego Krajobrazu
	Granica obszaru wieloletniego "Polskie"
	w Krajowej Sieci Ekologicznej EKONET
	złóża węgla kamiennego wraz z nazwą i numerem
	strefa sanitarna od cmentarza - 50 m i 150 m
	droga wojewódzka
	droga powiatowa
	droga gminna
	linia elektroenergetyczna średniego napięcia
	linia elektroenergetyczna 110 kV

Kąty nachylenia szrafur w legendzie są zorientowane względem kierunku północny

ELEMENTY BĘDĄCE USTALENIAMI PLANU MIEJSCOWEGO

- Granica obszaru objętego planem miejscowym
- Linie rozgraniczające tereny o różnym przeznaczeniu lub różnych zasadach zagospodarowania
- Nieprzekraczalne linie zabudowy
- Wymiar podany w metrach
- Obszar pasa technologicznego istniejącej napowietrznej linii elektroenergetycznej średniego napięcia

Określenie przeznaczenia terenów

- MNW-MNB - teren zabudowy mieszkaniowej jednorodzinnej wolnostojącej lub zabudowy mieszkaniowej jednorodzinnej bliźniaczej
- U - teren usług
- US-UK - teren usług sportu i rekreacji lub usług kultury i rozrywki
- UK - teren usług kultury i rozrywki
- KDZ - teren drogi zbiorczej
- KDL - teren drogi lokalnej
- KDD - teren drogi dojazdowej
- KR - teren komunikacji drogowej wewnętrznej
- RN - teren rolnictwa z zakazem zabudowy
- RZM - teren zabudowy zagrodowej
- L - teren lasu

ELEMENTY INFORMACYJNE NIEBĘDĄCE USTALENIAMI PLANU MIEJSCOWEGO

- Granica administracyjna gminy
- Proponowany podział
- Granica obrębu ewidencyjnego

ELEMENTY BĘDĄCE USTALENIAMI PLANU MIEJSCOWEGO, OBOWIĄZUJĄCYMI NA PODSTAWIE PRZEPISÓW ODREBNYCH

- Chelmski Obszar Chronionego Krajobrazu
- Obszar szczególnego zagrożenia powodzią, na którym prawdopodobieństwo wystąpienia powodzi jest wysokie i wynosi raz na 10 lat
- Obszar szczególnego zagrożenia powodzią, na którym prawdopodobieństwo wystąpienia powodzi jest średnie i wynosi raz na 100 lat
- Obszar udokumentowanego złoża kopaliny węgla kamiennego Chelmin II (WK 401)
- Obszar udokumentowanego złoża kopaliny węgla kamiennego Lublin (WK 17592)
- Obszar udokumentowanego złoża kopaliny węgla kamiennego Sawin (WK 5101)
- Obszar udokumentowanego złoża kopaliny węgla kamiennego Sawin 1 (WK 20121)
- Granica strefy ochrony sanitarnej w odległości do 50 m od cmentarza
- Granica strefy ochrony sanitarnej w odległości powyżej 50 m do 150 m od cmentarza
- Lokalizacja pozostałości ogrodu dworskiego w Ochóży, ujętej w wojewódzkiej ewidencji zabytków oraz gminnej ewidencji zabytków
- Lokalizacja szkoły w Pniównie, ujętej w wojewódzkiej ewidencji zabytków
- Lokalizacja stanowiska archeologicznego wraz z numerem ewidencyjnym

Obszar objęty planem miejscowym w całości zlokalizowany jest w granicach Głównego Zbiornika Wód Podziemnych nr 407 - Niecka lubelska (Chelmin - Zamość)

Układ współrzędnych płaskich prostokątnych PL-2000 strefa 8
Źródło pochodzenia użytego materiału państwowego zasobu geodezyjnego i kartograficznego:
Starostwo Powiatowe w Chelmie
Powiatowy Ośrodek Dokumentacji Geodezyjnej i Kartograficznej
plac Niepodległości 1, 22-100 Chelmin


1:1 000
0 25 50 75 100 m
Format wydruku w skali 1:1000 - 60 cm x 100 cm

ARKUSZ 18 z 46
OBRĘB EWIDENCYJNY
WŁADYSŁAWÓW

MIEJSCOWY PLAN ZAGOSPODAROWANIA PRZESTRZENNEGO GMINY WIERZBICA

Załącznik nr 1
do Uchwały Nr .../.../...
Rady Gminy Wierzbica
z dnia

Wyrys ze Studium uwarunkowań i kierunków zagospodarowania przestrzennego Gminy Wierzbica
(Uchwała Nr III-17/02 Rady Gminy Wierzbica z dnia 30 grudnia 2002 r., z późniejszymi zmianami)

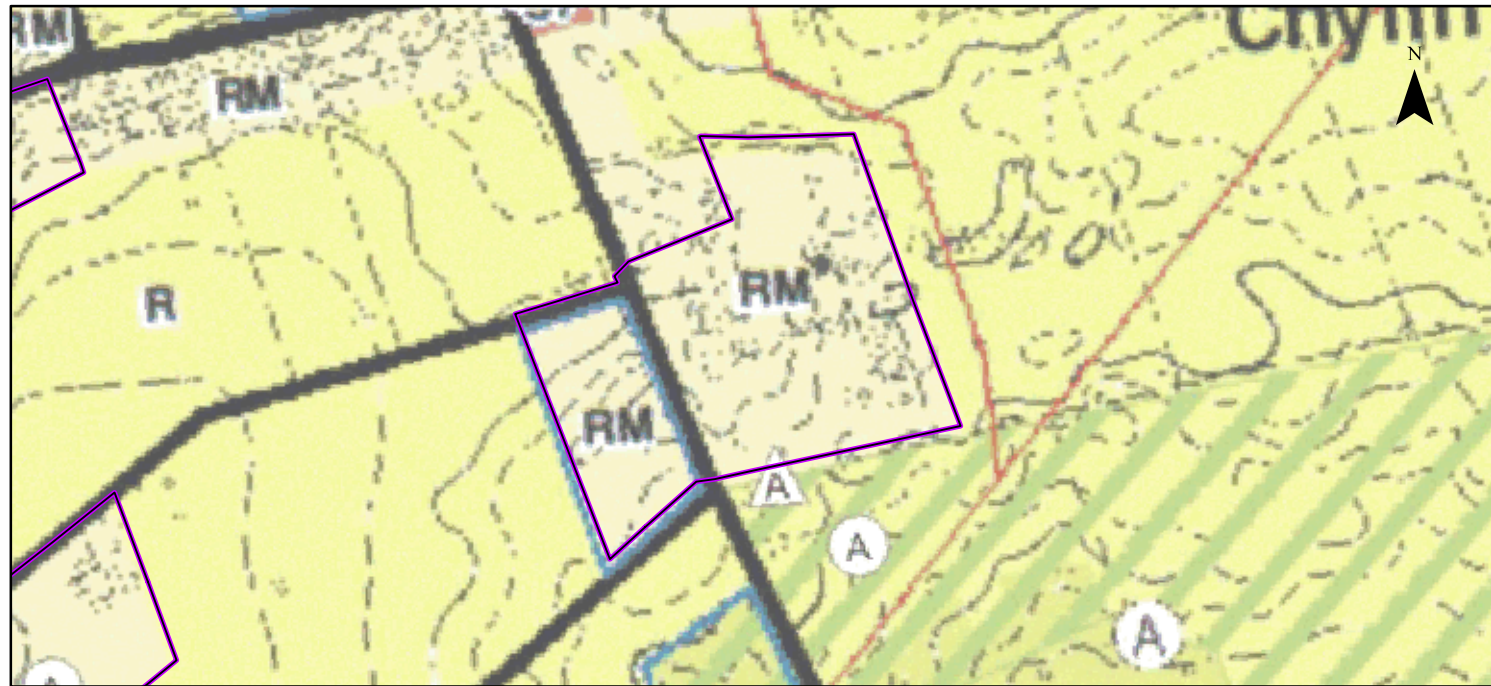

Granica obszaru objętego planem miejscowym

RM	granica gminy, granica obszaru objętego Studium
MN	zabudowa zagrodowa
U	zabudowa mieszkaniowa jednorodzinna
UP	usługi
R	usługi publiczne
ZC	tereny rolnicze - tereny wyłączone spod zabudowy
	tereny cmentarza
	obiekty wpisane do gminnej ewidencji zabytków
	stanowiska archeologiczne
	cmentarz
	wody płynące
	Chelmski Obszar Chronionego Krajobrazu
	Granica obszaru wieloletniego "Polskie"
	w Krajowej Sieci Ekologicznej EKONET
	złóża węgla kamiennego wraz z nazwą i numerem
	strefa sanitarna od ośrodków - 50 m i 150 m
	droga wojewódzka
	droga powiatowa
	droga gminna
	linia elektroenergetyczna średniego napięcia
	linia elektroenergetyczna 110 kV

Kąty nachylenia szrafur w legendzie są zorientowane względem kierunku północny

ELEMENTY BĄDĄCE USTALENIAMI PLANU MIEJSCOWEGO

- Granica obszaru objętego planem miejscowym
- Linie rozgraniczające tereny o różnym przeznaczeniu lub różnych zasadach zagospodarowania
- Nieprzekraczalne linie zabudowy
- Wymiar podany w metrach
- Obszar pasa technologicznego istniejącej napowietrznej linii elektroenergetycznej średniego napięcia

Określenie przeznaczenia terenów

- MNW-MNB - teren zabudowy mieszkaniowej jednorodzinnej wolnostojącej lub zabudowy mieszkaniowej jednorodzinnej bliźniaczej
- U - teren usług
- US-UK - teren usług sportu i rekreacji lub usług kultury i rozrywki
- UK - teren usług kultury i rozrywki
- KDZ - teren drogi zbiorczej
- KDL - teren drogi lokalnej
- KDD - teren drogi dojazdowej
- KR - teren komunikacji drogowej wewnętrznej
- RN - teren rolnictwa z zakazem zabudowy
- RZM - teren zabudowy zagrodowej
- L - teren lasu

ELEMENTY INFORMACYJNE NIEBĄDĄCE USTALENIAMI PLANU MIEJSCOWEGO

- Granica administracyjna gminy
- Proponowany podział
- Granica obszaru ewidencyjnego

ELEMENTY BĄDĄCE USTALENIAMI PLANU MIEJSCOWEGO, OBOWIĄZUJĄCYMI NA PODSTAWIE PRZEPISÓW ODREBNYCH

- Chelmski Obszar Chronionego Krajobrazu
- Obszar szczególnego zagrożenia powodzią, na którym prawdopodobieństwo wystąpienia powodzi jest wysokie i wynosi raz na 10 lat
- Obszar szczególnego zagrożenia powodzią, na którym prawdopodobieństwo wystąpienia powodzi jest średnie i wynosi raz na 100 lat
- Obszar udokumentowanego złoża kopalin węgla kamiennego Chelm II (WK 401)
- Obszar udokumentowanego złoża kopalin węgla kamiennego Lublin (WK 17592)
- Obszar udokumentowanego złoża kopalin węgla kamiennego Sawin (WK 5101)
- Obszar udokumentowanego złoża kopalin węgla kamiennego Sawin I (WK 20121)
- Granica strefy ochrony sanitarnej w odległości do 50 m od cmentarza
- Granica strefy ochrony sanitarnej w odległości powyżej 50 m do 150 m od cmentarza
- Lokalizacja pozostałości ogrodu dworskiego w Ochoży, ujętej w wojewódzkiej ewidencji zabytków oraz gminnej ewidencji zabytków
- Lokalizacja szkoły w Pniównie, ujętej w wojewódzkiej ewidencji zabytków
- Lokalizacja stanowiska archeologicznego wraz z numerem ewidencyjnym

Obszar objęty planem miejscowym w całości zlokalizowany jest w granicach Głównego Zbiornika Wód Podziemnych nr 407 - Niecka lubelska (Chelm - Zamość)

Układ współrzędnych płaskich prostokątnych PL-2000 strefa 8
Źródło pochodzenia użytego materiału państwowego zasobu geodezyjnego i kartograficznego:
Starostwo Powiatowe w Chelmie
Powiatowy Ośrodek Dokumentacji Geodezyjnej i Kartograficznej
plac Niepodległości 1, 22-100 Chelm


1:1 000
0 25 50 75 100 m
Format wydruku w skali 1:1000 - 60 cm x 100 cm

ARKUSZ 19 z 46
OBREB EWIDENCYJNY
CHYLIN

MIEJSOWY PLAN ZAGOSPODAROWANIA PRZESTRZENNEGO GMINY WIERZBICA

Załącznik nr 1
do Uchwały Nr .../.../...
Rady Gminy Wierzbica
z dnia

Wyrys ze Studium uwarunkowań i kierunków zagospodarowania przestrzennego Gminy Wierzbica
(Uchwała Nr III-17/02 Rady Gminy Wierzbica z dnia 30 grudnia 2002 r., z późniejszymi zmianami)

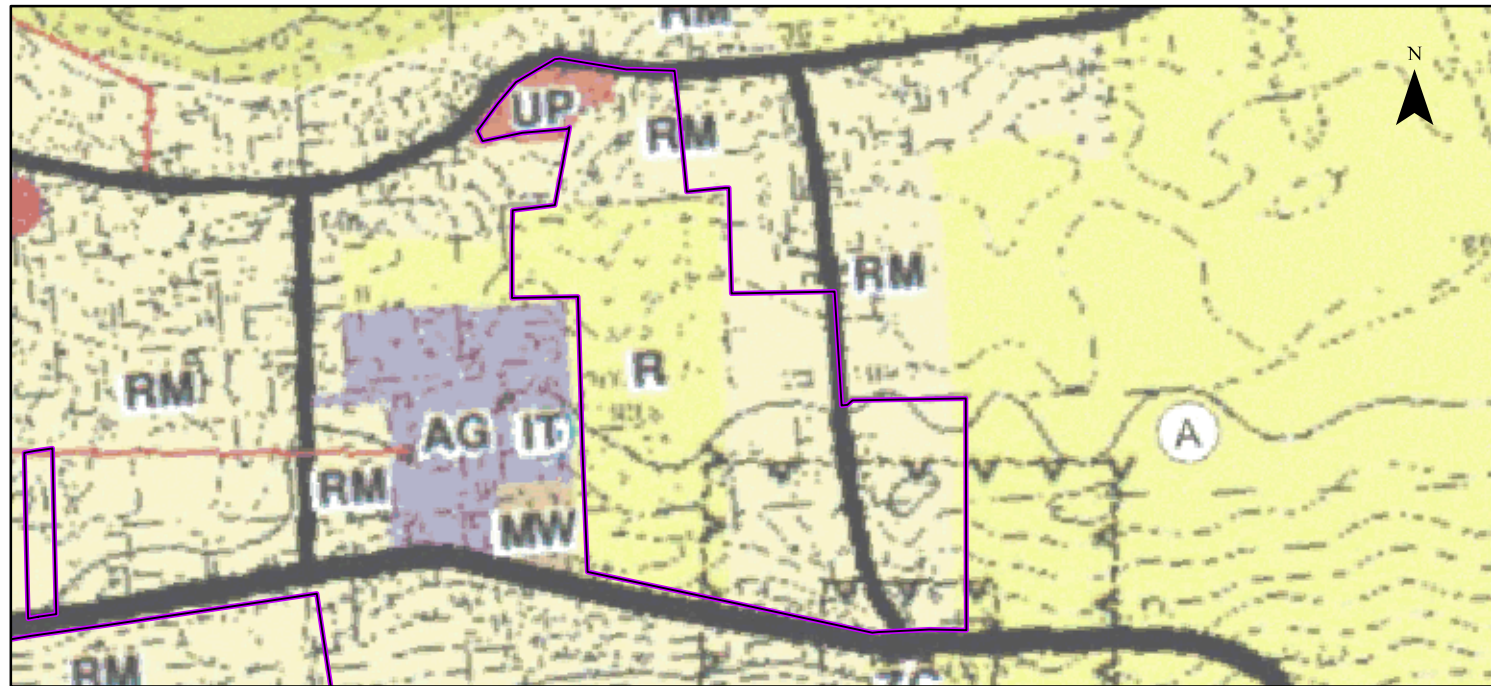

Granica obszaru objętego planem miejscowym

RM	granica gminy, granica obszaru objętego Studium
MN	zabudowa zagrodowa
U	zabudowa mieszkaniowa jednorodzinna
UP	usługi
R	usługi publiczne
ZC	tereny rolnicze - tereny wyłączone spod zabudowy
	tereny cmentarza
	obiekty wpisane do gminnej ewidencji zabytków
	stanowiska archeologiczne
	cmentarz
	wody płynące
	Chelmski Obszar Chronionego Krajobrazu
	Granica obszaru wieśowego "Polisie"
	w Krajowej Sieci Ekologicznej EKONET
	złoża węgla kamiennego wraz z nazwą i numerem
	strefa sanitarna od cmentarza - 50 m i 150 m
	droga wojewódzka
	droga powiatowa
	droga gminna
	linia elektroenergetyczna średniego napięcia
	linia elektroenergetyczna 110 kV

Kąty nachylenia szrafur w legendzie są zorientowane względem kierunku północny

ELEMENTY BĘDĄCE USTALENIAMI PLANU MIEJSKOWEGO

- Granica obszaru objętego planem miejscowym
- Linie rozgraniczające tereny o różnym przeznaczeniu lub różnych zasadach zagospodarowania
- Nieprzekraczalne linie zabudowy
- Wymiar podany w metrach
- Obszar pasa technologicznego istniejącej napowietrznej linii elektroenergetycznej średniego napięcia

Określenie przeznaczenia terenów

- MNW-MNB - teren zabudowy mieszkaniowej jednorodzinnej wolnostojącej lub zabudowy mieszkaniowej jednorodzinnej bliźniaczej
- U - teren usług
- US-UK - teren usług sportu i rekreacji lub usług kultury i rozrywki
- UK - teren usług kultury i rozrywki
- KDZ - teren drogi zbiorczej
- KDL - teren drogi lokalnej
- KDD - teren drogi dojazdowej
- KR - teren komunikacji drogowej wewnętrznej
- RN - teren rolnictwa z zakazem zabudowy
- RZM - teren zabudowy zagrodowej
- L - teren lasu

ELEMENTY INFORMACYJNE NIEBĘDĄCE USTALENIAMI PLANU MIEJSKOWEGO

- Granica administracyjna gminy
- Proponowany podział
- Granica obrębu ewidencyjnego

ELEMENTY BĘDĄCE USTALENIAMI PLANU MIEJSKOWEGO, OBOWIĄZUJĄCYMI NA PODSTAWIE PRZEPISÓW ODRĘBNYCH

- Chelmski Obszar Chronionego Krajobrazu
- Obszar szczególnego zagrożenia powodzią, na którym prawdopodobieństwo wystąpienia powodzi jest wysokie i wynosi raz na 10 lat
- Obszar szczególnego zagrożenia powodzią, na którym prawdopodobieństwo wystąpienia powodzi jest średnie i wynosi raz na 100 lat
- Obszar udokumentowanego złoża kopaliny węgla kamiennego Chelmu II (WK 401)
- Obszar udokumentowanego złoża kopaliny węgla kamiennego Lublina (WK 17592)
- Obszar udokumentowanego złoża kopaliny węgla kamiennego Sawina (WK 5101)
- Obszar udokumentowanego złoża kopaliny węgla kamiennego Sawina 1 (WK 20121)
- Granica strefy ochrony sanitarnej w odległości do 50 m od cmentarza
- Granica strefy ochrony sanitarnej w odległości powyżej 50 m do 150 m od cmentarza
- Lokalizacja pozostałości ogrodu dworskiego w Ochoży, ujętej w wojewódzkiej ewidencji zabytków oraz gminnej ewidencji zabytków
- Lokalizacja szkoły w Pniównie, ujętej w wojewódzkiej ewidencji zabytków
- Lokalizacja stanowiska archeologicznego wraz z numerem ewidencyjnym

Obszar objęty planem miejscowym w całości zlokalizowany jest w granicach Głównego Zbiornika Wód Podziemnych nr 407 - Niecka lubelska (Chelmu - Zamość)

Układ współrzędnych płaskich prostokątnych PL-2000 strefa 8
Źródło pochodzenia użytego materiału państwowego zasobu geodezyjnego i kartograficznego:
Starostwo Powiatowe w Chelmie
Powiatowy Ośrodek Dokumentacji Geodezyjnej i Kartograficznej
plac Niepodległości 1, 22-100 Chelmu


1:1 000
0 25 50 75 100 m
Format wydruku w skali 1:1000 - 60 cm x 100 cm

ARKUSZ 20 z 46
OBRĘB EWIDENCYJNY
PNIÓWNO

MIEJSCOWY PLAN ZAGOSPODAROWANIA PRZESTRZENNEGO GMINY WIERZBICA

Załącznik nr 1
do Uchwały Nr .../...
Rady Gminy Wierzbica
z dnia

Wyrys ze Studium uwarunkowań i kierunków zagospodarowania przestrzennego Gminy Wierzbica
(Uchwała Nr III-17/02 Rady Gminy Wierzbica z dnia 30 grudnia 2002 r., z późniejszymi zmianami)

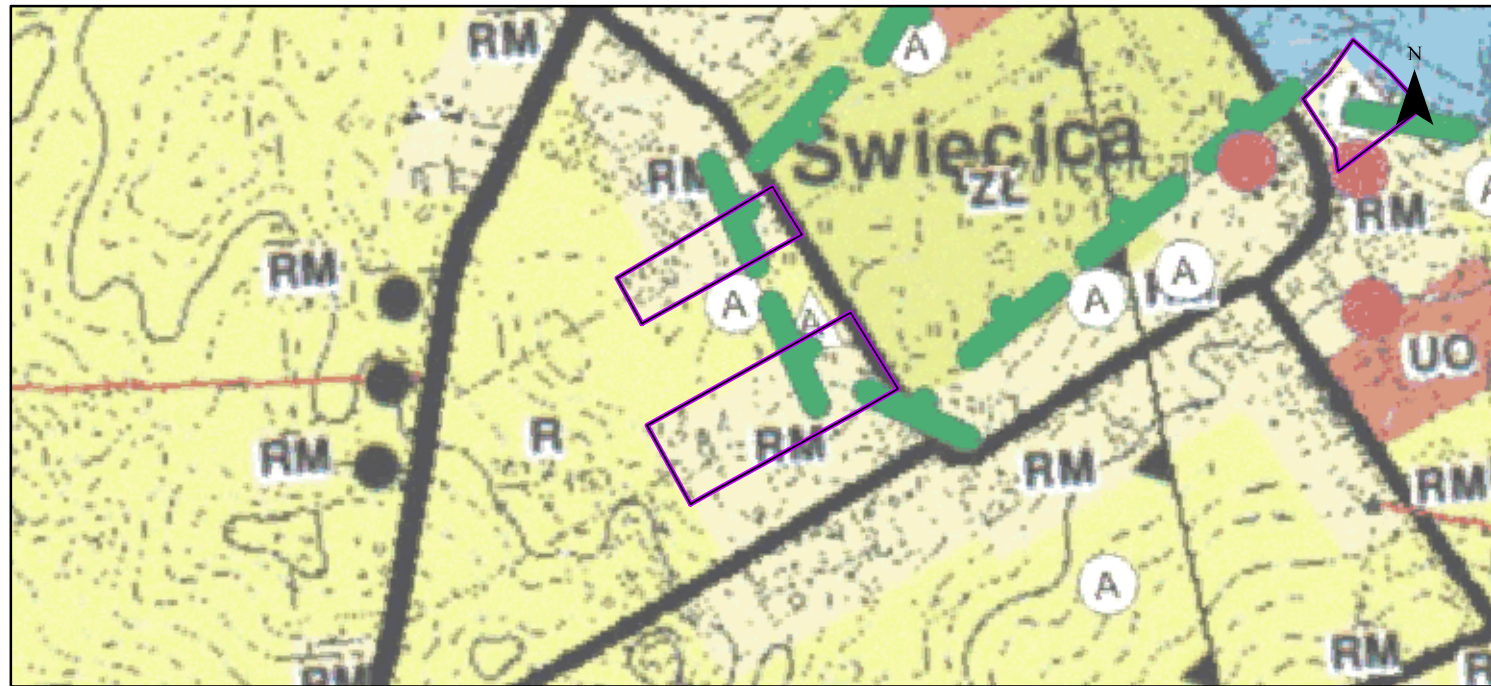

Granica obszaru objętego planem miejscowym

RM	granica gminy, granica obszaru objętego Studium
MN	zabudowa zagrodowa
U	zabudowa mieszkaniowa jednorodzinna
UP	usługi publiczne
R	tereny rolne - tereny wyłączone spod zabudowy
ZC	tereny cmentarza
●	obiekty wpisane do gminnej ewidencji zabytków
Ⓐ	stanowiska archeologiczne
Ⓐ	cmentarz
Ⓐ	wody płynące
Ⓐ	Chelmski Obszar Chronionego Krajobrazu
Ⓐ	Granica obszaru wieloletniego "Polskie"
Ⓐ	w Krajowej Sieci Ekologicznej EKOENET
Ⓐ	złóża węgla kamiennego wraz z nazwą i numerem
Ⓐ	strefa sanitarna od cmentarza - 50 m i 150 m
Ⓐ	droga wojewódzka
Ⓐ	droga powiatowa
Ⓐ	droga gminna
Ⓐ	linia elektroenergetyczna średniego napięcia
Ⓐ	linia elektroenergetyczna 110 kV

Kąty nachylenia szrafur w legendzie są zorientowane względem kierunku północny

ELEMENTY BĄDĄCE USTALENIAMI PLANU MIEJSCOWEGO

- Granica obszaru objętego planem miejscowym
- Linie rozgraniczające tereny o różnym przeznaczeniu lub różnych zasadach zagospodarowania
- Nieprzekraczalne linie zabudowy
- Wymiar podany w metrach
- Obszar pasa technologicznego istniejącej napowietrznej linii elektroenergetycznej średniego napięcia
- Określenie przeznaczenia terenów**
- MNW-MNB - teren zabudowy mieszkaniowej jednorodzinnej wolnostojącej lub zabudowy mieszkaniowej jednorodzinnej bliźniaczej
- U - teren usług
- US-UK - teren usług sportu i rekreacji lub usług kultury i rozrywki
- UK - teren usług kultury i rozrywki
- KDZ - teren drogi zbiorczej
- KDL - teren drogi lokalnej
- KDD - teren drogi dojazdowej
- KR - teren komunikacji drogowej wewnętrznej
- RN - teren rolnictwa z zakazem zabudowy
- RZM - teren zabudowy zagrodowej
- L - teren lasu

ELEMENTY INFORMACYJNE NIEBĄDĄCE USTALENIAMI PLANU MIEJSCOWEGO

- Granica administracyjna gminy
- Proponowany podział
- Granica obszaru ewidencyjnego

ELEMENTY BĄDĄCE USTALENIAMI PLANU MIEJSCOWEGO, OBOWIĄZUJĄCYMI NA PODSTAWIE PRZEPISÓW ODREBNYCH

- Chelmski Obszar Chronionego Krajobrazu
- Obszar szczególnego zagrożenia powodzią, na którym prawdopodobieństwo wystąpienia powodzi jest wysokie i wynosi raz na 10 lat
- Obszar szczególnego zagrożenia powodzią, na którym prawdopodobieństwo wystąpienia powodzi jest średnie i wynosi raz na 100 lat
- Obszar udokumentowanego złoża kopaliny węgla kamiennego Chelmu II (WK 401)
- Obszar udokumentowanego złoża kopaliny węgla kamiennego Lublina (WK 17592)
- Obszar udokumentowanego złoża kopaliny węgla kamiennego Sawina (WK 5101)
- Obszar udokumentowanego złoża kopaliny węgla kamiennego Sawina I (WK 20121)
- Granica strefy ochrony sanitarnej w odległości do 50 m od cmentarza
- Granica strefy ochrony sanitarnej w odległości powyżej 50 m do 150 m od cmentarza
- Lokalizacja pozostałości ogrodu dworskiego w Ochodzie, ujętej w wojewódzkiej ewidencji zabytków oraz gminnej ewidencji zabytków
- Lokalizacja szkoły w Pniównie, ujętej w wojewódzkiej ewidencji zabytków
- Lokalizacja stanowiska archeologicznego wraz z numerem ewidencyjnym

Obszar objęty planem miejscowym w całości zlokalizowany jest w granicach Głównego Zbiornika Wód Podziemnych nr 407 - Niecka lubelska (Chelmu - Zamość)

Układ współrzędnych płaskich prostokątnych PL-2000 strefa 8
Źródło pochodzenia użytego materiału państwowego zasobu geodezyjnego i kartograficznego:
Starostwo Powiatowe w Chelmie
Powiatowy Ośrodek Dokumentacji Geodezyjnej i Kartograficznej
plac Niepodległości 1, 22-100 Chelmu


1:1 000
0 25 50 75 100 m
Format wydruku w skali 1:1000 - 60 cm x 100 cm

ARKUSZ 21 z 46
OBRĘB EWIDENCYJNY
ŚWIECICA

MIEJSCOWY PLAN ZAGOSPODAROWANIA PRZESTRZENNEGO GMINY WIERZBICA

Załącznik nr 1
do Uchwały Nr .../.../...
Rady Gminy Wierzbica
z dnia

Wyrys ze Studium uwarunkowań i kierunków zagospodarowania przestrzennego Gminy Wierzbica
(Uchwała Nr III-17/02 Rady Gminy Wierzbica z dnia 30 grudnia 2002 r., z późniejszymi zmianami)

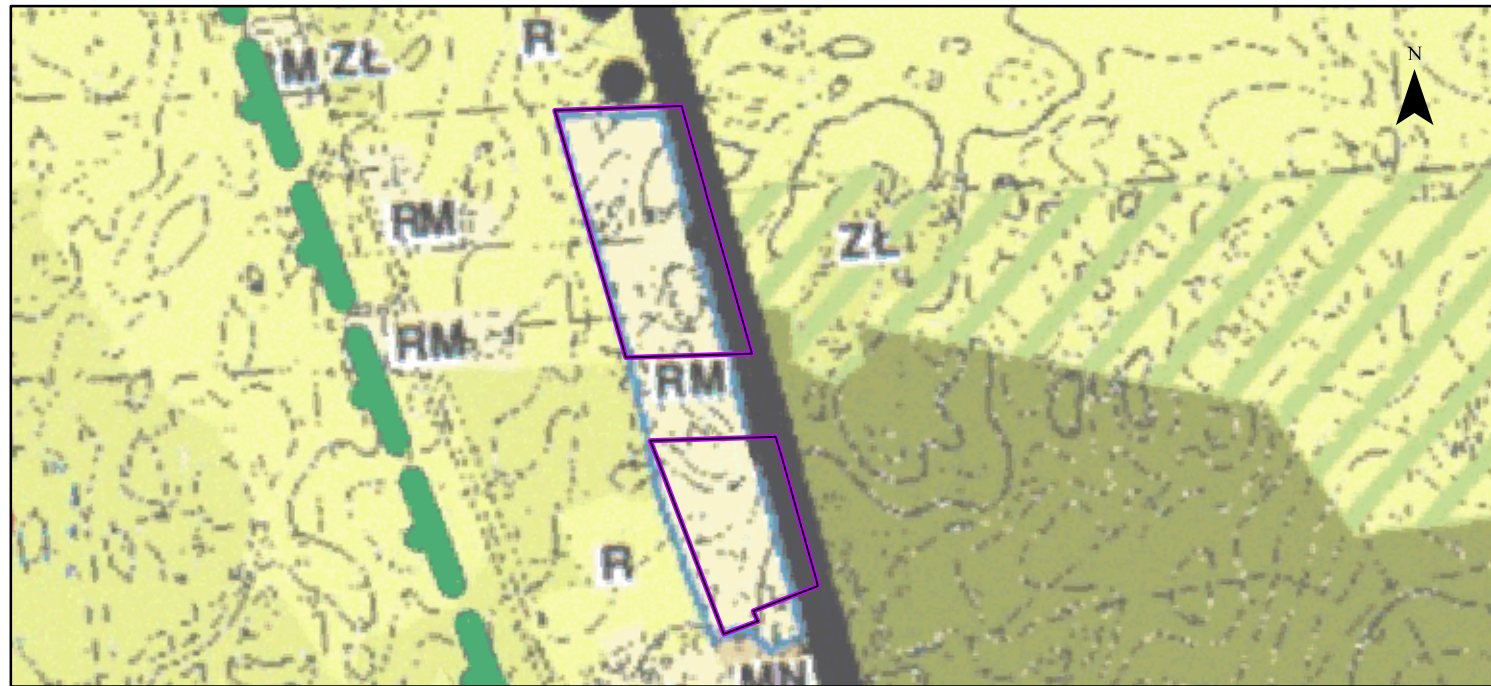

Granica obszaru objętego planem miejscowym

RM	granica gminy, granica obszaru objętego Studium
MN	zabudowa zagrodowa
U	zabudowa mieszkaniowa jednorodzinna
UP	usługi
R	usługi publiczne
ZC	tereny rolne - tereny wyłączone spod zabudowy
	tereny cmentarza
	obiekty wpisane do gminnej ewidencji zabytków
	stanowiska archeologiczne
	cmentarz
	wody płynące
	Chelmski Obszar Chronionego Krajobrazu
	Granica obszaru wieśowego "Polisie"
	w Krajowej Sieci Ekologicznej EKONET
	złoża węgla kamiennego wraz z nazwą i numerem
	sirefła sanitarna od ominięcia - 50 m i 150 m
	droga wojewódzka
	droga powiatowa
	droga gminna
	linia elektroenergetyczna średniego napięcia
	linia elektroenergetyczna 110 kV

Kąty nachylenia szrafur w legendzie są zorientowane względem kierunku północny

ELEMENTY BĄDĄCE USTALENIAMI PLANU MIEJSCOWEGO

- Granica obszaru objętego planem miejscowym
- Linie rozgraniczające tereny o różnym przeznaczeniu lub różnych zasadach zagospodarowania
- Nieprzekraczalne linie zabudowy
- Wymiar podany w metrach
- Obszar pasa technologicznego istniejącej napowietrznej linii elektroenergetycznej średniego napięcia

Określenie przeznaczenia terenów

- MNW-MNB - teren zabudowy mieszkaniowej jednorodzinnej wolnostojącej lub zabudowy mieszkaniowej jednorodzinnej bliźniaczej
- U - teren usług
- US-UK - teren usług sportu i rekreacji lub usług kultury i rozrywki
- UK - teren usług kultury i rozrywki
- KDZ - teren drogi zbiorczej
- KDL - teren drogi lokalnej
- KDD - teren drogi dojazdowej
- KR - teren komunikacji drogowej wewnętrznej
- RN - teren rolnictwa z zakazem zabudowy
- RZM - teren zabudowy zagrodowej
- L - teren lasu

ELEMENTY INFORMACYJNE NIEBĄDĄCE USTALENIAMI PLANU MIEJSCOWEGO

- Granica administracyjna gminy
- Proponowany podział
- Granica obrębu ewidencyjnego

ELEMENTY BĄDĄCE USTALENIAMI PLANU MIEJSCOWEGO, OBOWIĄZUJĄCYMI NA PODSTAWIE PRZEPISÓW ODRĘBNYCH

- Chelmski Obszar Chronionego Krajobrazu
- Obszar szczególnego zagrożenia powodzią, na którym prawdopodobieństwo wystąpienia powodzi jest wysokie i wynosi raz na 10 lat
- Obszar szczególnego zagrożenia powodzią, na którym prawdopodobieństwo wystąpienia powodzi jest średnie i wynosi raz na 100 lat
- Obszar udokumentowanego złoża kopalin węgla kamiennego Chelmin (WK 401)
- Obszar udokumentowanego złoża kopalin węgla kamiennego Lublin (WK 17592)
- Obszar udokumentowanego złoża kopalin węgla kamiennego Sawin (WK 5101)
- Obszar udokumentowanego złoża kopalin węgla kamiennego Sawin 1 (WK 20121)
- Granica strefy ochrony sanitarnej w odległości do 50 m od cmentarza
- Granica strefy ochrony sanitarnej w odległości powyżej 50 m do 150 m od cmentarza
- Lokalizacja pozostałości ogrodu dworskiego w Ochoży, ujętej w wojewódzkiej ewidencji zabytków oraz gminnej ewidencji zabytków
- Lokalizacja szkoły w Pniównie, ujętej w wojewódzkiej ewidencji zabytków
- Lokalizacja stanowiska archeologicznego wraz z numerem ewidencyjnym

Obszar objęty planem miejscowym w całości zlokalizowany jest w granicach Głównego Zbiornika Wód Podziemnych nr 407 - Niecka lubelska (Chelmin - Zamość)

Układ współrzędnych płaskich prostokątnych PL-2000 strefa 8
Źródło pochodzenia użytego materiału państwowego zasobu geodezyjnego i kartograficznego:
Starostwo Powiatowe w Chelmie
Powiatowy Ośrodek Dokumentacji Geodezyjnej i Kartograficznej
plac Niepodległości 1, 22-100 Chelmin


1:1 000
0 25 50 75 100 m
Format wydruku w skali 1:1000 - 60 cm x 100 cm

ARKUSZ 22 z 46
OBRĘB EWIDENCYJNY
ŚWIECICA

MIEJSCOWY PLAN ZAGOSPODAROWANIA PRZESTRZENNEGO GMINY WIERZBICA

Załącznik nr 1
do Uchwały Nr .../.../...
Rady Gminy Wierzbica
z dnia

Wyrys ze Studium uwarunkowań i kierunków zagospodarowania przestrzennego Gminy Wierzbica
(Uchwała Nr III-17/02 Rady Gminy Wierzbica z dnia 30 grudnia 2002 r., z późniejszymi zmianami)

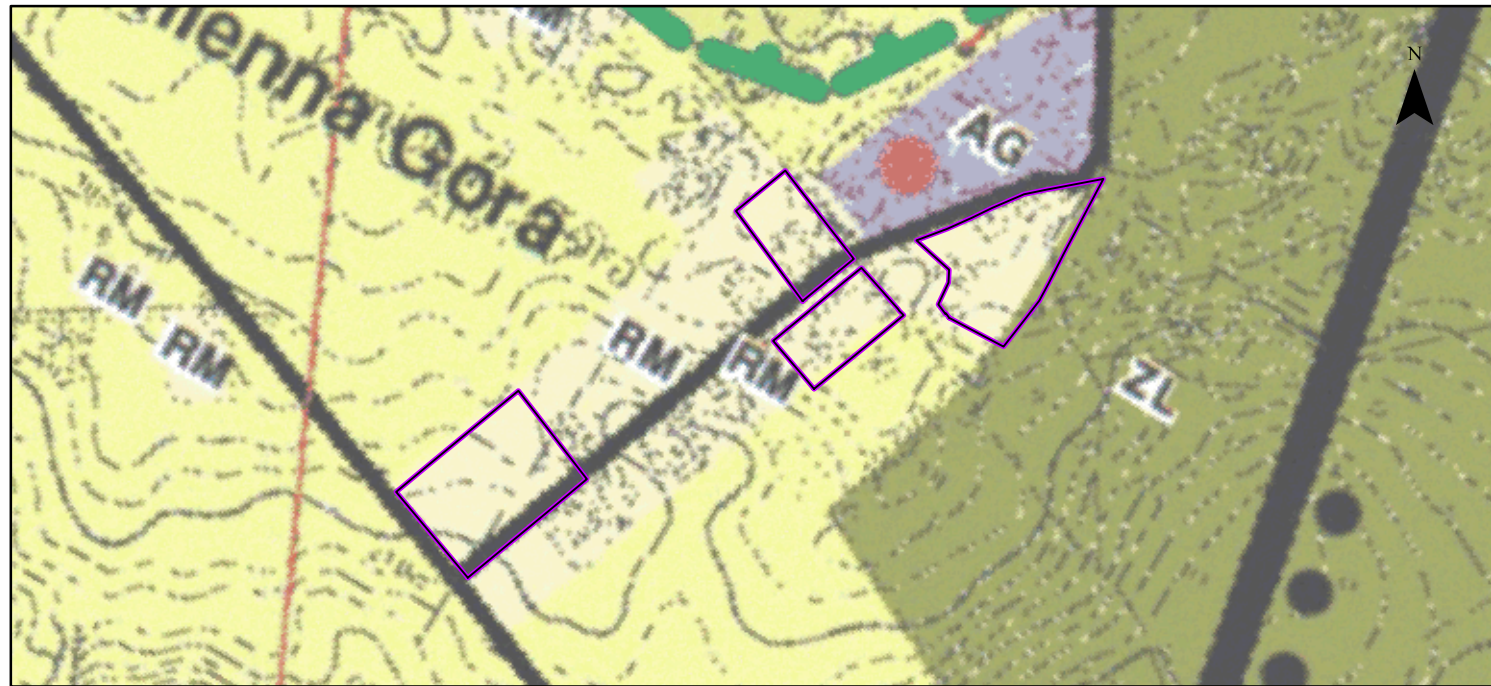

Granica obszaru objętego planem miejscowym

RM	granica gminy, granica obszaru objętego Studium
MN	zabudowa zagrodowa
U	zabudowa mieszkaniowa jednorodzinna
UP	usługi
R	usługi publiczne
ZC	tereny rolne - tereny wyłączone spod zabudowy
A	tereny cmentarza
A	obiekty wpisane do gminnej ewidencji zabytków
A	stanowiska archeologiczne
A	cmentarz
A	wody płynące
A	Chelmski Obszar Chronionego Krajobrazu
A	Granica obszaru wieśowego "Polesie"
A	w Krajowej Sieci Ekologicznej EKONET
A	złoża węgla kamiennego wraz z nazwą i numerem
A	strefa sanitarna od cmentarza - 50 m i 150 m
A	droga wojewódzka
A	droga powiatowa
A	droga gminna
A	linia elektroenergetyczna średniego napięcia
A	linia elektroenergetyczna 110 kV

Kąty nachylenia szrafur w legendzie są zorientowane względem kierunku północny



ELEMENTY BĄDĄCE USTALENIAMI PLANU MIEJSCOWEGO

- Granica obszaru objętego planem miejscowym
- Linie rozgraniczające tereny o różnym przeznaczeniu lub różnych zasadach zagospodarowania
- Nieprzekraczalne linie zabudowy
- Wymiar podany w metrach
- Obszar pasa technologicznego istniejącej napowietrznej linii elektroenergetycznej średniego napięcia

Określenie przeznaczenia terenów

- MNW-MNB - teren zabudowy mieszkaniowej jednorodzinnej wolnostojącej lub zabudowy mieszkaniowej jednorodzinnej bliźniaczej
- U - teren usług
- US-UK - teren usług sportu i rekreacji lub usług kultury i rozrywki
- UK - teren usług kultury i rozrywki
- KDZ - teren drogi zbiorczej
- KDL - teren drogi lokalnej
- KDD - teren drogi dojazdowej
- KR - teren komunikacji drogowej wewnętrznej
- RN - teren rolnictwa z zakazem zabudowy
- RZM - teren zabudowy zagrodowej
- L - teren lasu

ELEMENTY INFORMACYJNE NIEBĄDĄCE USTALENIAMI PLANU MIEJSCOWEGO

- Granica administracyjna gminy
- Proponowany podział
- Granica obrębu ewidencyjnego

ELEMENTY BĄDĄCE USTALENIAMI PLANU MIEJSCOWEGO, OBOWIĄZUJĄCYMI NA PODSTAWIE PRZEPISÓW ODRĘBNYCH

- Chelmski Obszar Chronionego Krajobrazu
- Obszar szczególnego zagrożenia powodzią, na którym prawdopodobieństwo wystąpienia powodzi jest wysokie i wynosi raz na 10 lat
- Obszar szczególnego zagrożenia powodzią, na którym prawdopodobieństwo wystąpienia powodzi jest średnie i wynosi raz na 100 lat
- Obszar udokumentowanego złoża kopaliny węgla kamiennego Chelm II (WK 401)
- Obszar udokumentowanego złoża kopaliny węgla kamiennego Lublin (WK 17592)
- Obszar udokumentowanego złoża kopaliny węgla kamiennego Sawin (WK 5101)
- Obszar udokumentowanego złoża kopaliny węgla kamiennego Sawin 1 (WK 20121)
- Granica strefy ochrony sanitarnej w odległości do 50 m od cmentarza
- Granica strefy ochrony sanitarnej w odległości powyżej 50 m do 150 m od cmentarza
- Lokalizacja pozostałości ogrodu dworskiego w Ochoży, ujętej w wojewódzkiej ewidencji zabytków oraz gminnej ewidencji zabytków
- Lokalizacja szkoły w Pniównie, ujętej w wojewódzkiej ewidencji zabytków
- Lokalizacja stanowiska archeologicznego wraz z numerem ewidencyjnym

Obszar objęty planem miejscowym w całości zlokalizowany jest w granicach Głównego Zbiornika Wód Podziemnych nr 407 - Niecka lubelska (Chelm - Zamość)

Układ współrzędnych płaskich prostokątnych PL-2000 strefa 8
Źródło pochodzenia użytego materiału państwowego zasobu geodezyjnego i kartograficznego:
Starostwo Powiatowe w Chelmie
Powiatowy Ośrodek Dokumentacji Geodezyjnej i Kartograficznej
plac Niepodległości 1, 22-100 Chelm

1:1 000
0 25 50 75 100 m
Format wydruku w skali 1:1000 - 60 cm x 100 cm


ARKUSZ 23 z 46
OBRĘB EWIDENCYJNY
KAMIENNA GÓRA

MIEJSCOWY PLAN ZAGOSPODAROWANIA PRZESTRZENNEGO GMINY WIERZBICA

Załącznik nr 1
do Uchwały Nr .../...
Rady Gminy Wierzbica
z dnia



Wyrys ze Studium uwarunkowań i kierunków zagospodarowania przestrzennego Gminy Wierzbica
(Uchwała Nr III-17/02 Rady Gminy Wierzbica z dnia 30 grudnia 2002 r., z późniejszymi zmianami)

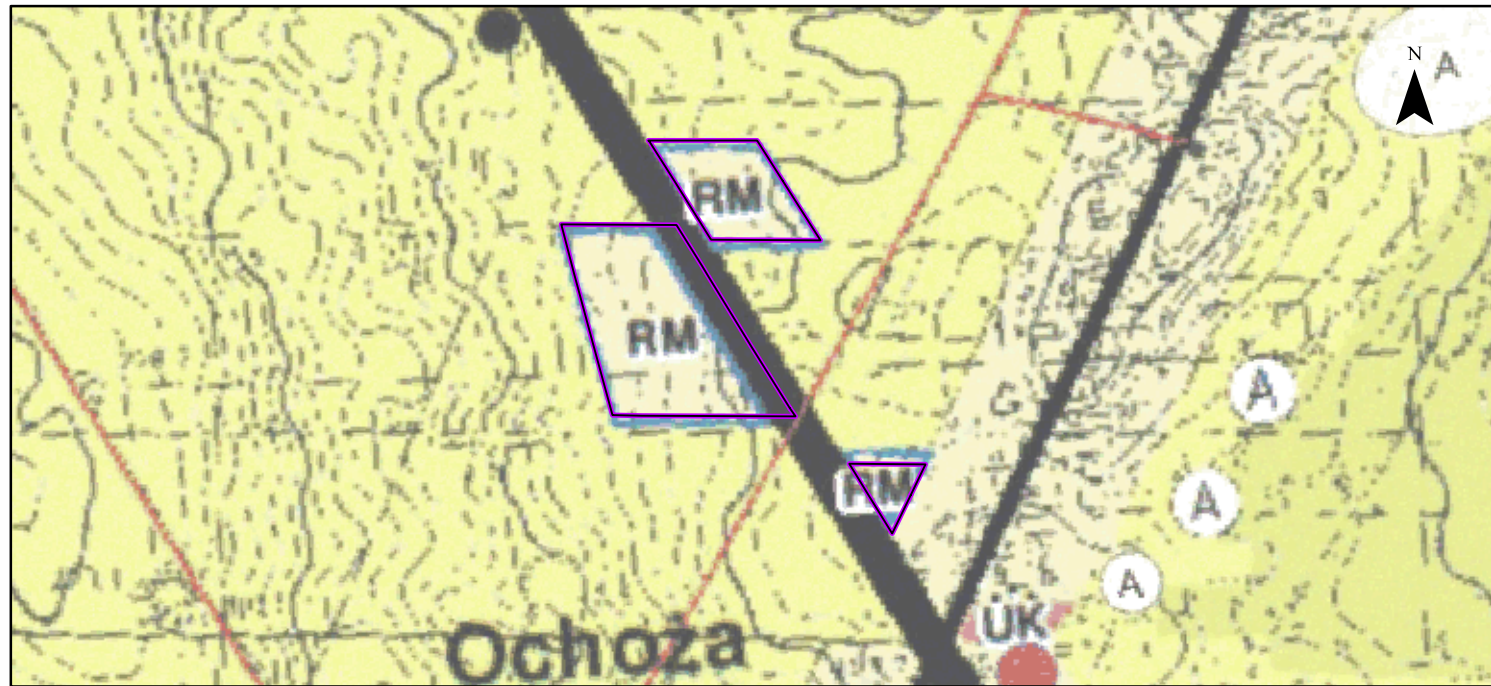

granicz gminy, granic obszaru objętego Studium zabudowa zagrodowa	granicz gminy, granic obszaru objętego Studium zabudowa mieszkaniowa jednorodzinna
U	usługi
UP	usługi publiczne
R	tereny rolnicze - tereny wyłączone spod zabudowy
ZC	tereny cmentarza
●	obiekty wpisane do gminnej ewidencji zabytków
○	stanowiska archeologiczne
—	cmentarz
—	wody płynące
—	Chelmski Obszar Chronionego Krajobrazu
—	Granicz obszaru wieloletniego "Polskie" w Krajowej Sieci Ekologicznej EKONET
—	złoża węgla kamiennego wraz z nazwą i numerem
—	strefa sanitarna od cmentarza - 50 m i 150 m
—	droga wojewódzka
—	droga powiatowa
—	droga gminna
—	linia elektroenergetyczna średniego napięcia
—	linia elektroenergetyczna 110 kV

Kąty nachylenia szrafur w legendzie są zorientowane względem kierunku północny

ELEMENTY BĄDĄCE USTALENIAMI PLANU MIEJSCOWEGO

- Granicz obszaru objętego planem miejscowym
- Linie rozgraniczające tereny o różnym przeznaczeniu lub różnych zasadach zagospodarowania
- Nieprzekraczalne linie zabudowy
- Wymiar podany w metrach
- Obszar pasa technologicznego istniejącej napowietrznej linii elektroenergetycznej średniego napięcia

Określenie przeznaczenia terenów

- MNW-MNB - teren zabudowy mieszkaniowej jednorodzinnej wolnostojącej lub zabudowy mieszkaniowej jednorodzinnej bliźniaczej
- U - teren usług
- US-UK - teren usług sportu i rekreacji lub usług kultury i rozrywki
- UK - teren usług kultury i rozrywki
- KDZ - teren drogi zbiorczej
- KDL - teren drogi lokalnej
- KDD - teren drogi dojazdowej
- KR - teren komunikacji drogowej wewnętrznej
- RN - teren rolnictwa z zakazem zabudowy
- RZM - teren zabudowy zagrodowej
- L - teren lasu

ELEMENTY INFORMACYJNE NIEBĄDĄCE USTALENIAMI PLANU MIEJSCOWEGO

- Granicz administracyjna gminy
- Proponowany podział
- Granicz obrębu ewidencyjnego

ELEMENTY BĄDĄCE USTALENIAMI PLANU MIEJSCOWEGO, OBOWIĄZUJĄCYMI NA PODSTAWIE PRZEPISÓW ODREBYNYCH

- Chelmski Obszar Chronionego Krajobrazu
- Obszar szczególnego zagrożenia powodzią, na którym prawdopodobieństwo wystąpienia powodzi jest wysokie i wynosi raz na 10 lat
- Obszar szczególnego zagrożenia powodzią, na którym prawdopodobieństwo wystąpienia powodzi jest średnie i wynosi raz na 100 lat
- Obszar udokumentowanego złoża kopalin węgla kamiennego Chelms II (WK 401)
- Obszar udokumentowanego złoża kopalin węgla kamiennego Lublin (WK 17592)
- Obszar udokumentowanego złoża kopalin węgla kamiennego Sawin (WK 5101)
- Obszar udokumentowanego złoża kopalin węgla kamiennego Sawin I (WK 20121)
- Granicz strefy ochrony sanitarnej w odległości do 50 m od cmentarza
- Granicz strefy ochrony sanitarnej w odległości powyżej 50 m do 150 m od cmentarza
- Lokalizacja pozostałości ogrodu dworskiego w Ochoz, ujętej w wojewódzkiej ewidencji zabytków oraz gminnej ewidencji zabytków
- Lokalizacja szkoły w Pniównie, ujętej w wojewódzkiej ewidencji zabytków
- Lokalizacja stanowiska archeologicznego wraz z numerem ewidencyjnym

Obszar objęty planem miejscowym w całości zlokalizowany jest w granicach Głównego Zbiornika Wód Podziemnych nr 407 - Niecka lubelska (Chelms - Zamość)

Układ współrzędnych płaskich prostokątnych PL-2000 strefa 8
Źródło pochodzenia użytego materiału państwowego zasobu geodezyjnego i kartograficznego:
Starostwo Powiatowe w Chelmie
Powiatowy Ośrodek Dokumentacji Geodezyjnej i Kartograficznej
plac Niepodległości 1, 22-100 Chelms

1:1 000
0 25 50 75 100 m
Format wydruku w skali 1:1000 - 60 cm x 100 cm

ARKUSZ 24 z 46
OBREB EWIDENCYJNY
OCHOZA