

**UCHWAŁA NR VIII-46/2024
RADY GMINY WIERZBICA**

z dnia 30 grudnia 2024 r.

**w sprawie przystąpienia do sporządzenia zmiany w części tekstowej miejscowego planu
zagospodarowania przestrzennego Gminy Wierzbica**

Na podstawie art. 18 ust. 2 pkt 15 ustawy z dnia 8 marca 1990 r. o samorządzie gminnym (Dz. U. z 2024 r. poz. 1465, z późn. zm.) i art. 14 ust. 1, 2 i 4 w związku z art. 27 ustawy z dnia 27 marca 2003 r. o planowaniu i zagospodarowaniu przestrzennym (Dz. U. z 2024 r. poz. 1130), Rada Gminy Wierzbica uchwala, co następuje:

§ 1.

1. Przystępuje się do sporządzenia zmiany w części tekstowej miejscowego planu zagospodarowania przestrzennego Gminy Wierzbica przyjętego Uchwałą Nr XVI-90/04 Rady Gminy Wierzbica z dnia 6 sierpnia 2004 r. (Dz. Urz. Woj. Lub. z 2004 r. Nr 210, poz. 2772).

2. Zmianą obejmuje się ustalenia zawarte w ww. planie w zakresie § 23 ust. 2 pkt 3 lit. a), pkt 6 lit. a), pkt 7 lit. a), pkt 10 lit. a), pkt 11 lit. a), pkt 14 lit. a), pkt 15 lit. a), pkt 16 lit. a), pkt 18 lit. a), pkt 20 lit. a), pkt 21 lit. a), pkt 22 lit. a), pkt 26 lit. a), pkt 30 lit. a), pkt 33 lit. a), pkt 34 lit. a).

3. Zmiana dotyczy obszaru miejscowego planu zagospodarowania przestrzennego, którego granice określa załącznik do niniejszej uchwały.

§ 2.

Wykonanie uchwały powierza się Wójtowi Gminy Wierzbica.

§ 3.


Uchwała wchodzi w życie z dniem podjęcia.

Przewodniczący Rady Gminy
Wierzbica

Stanisław Szpeflik



0 1,000 2,000 3,000 4,000 m

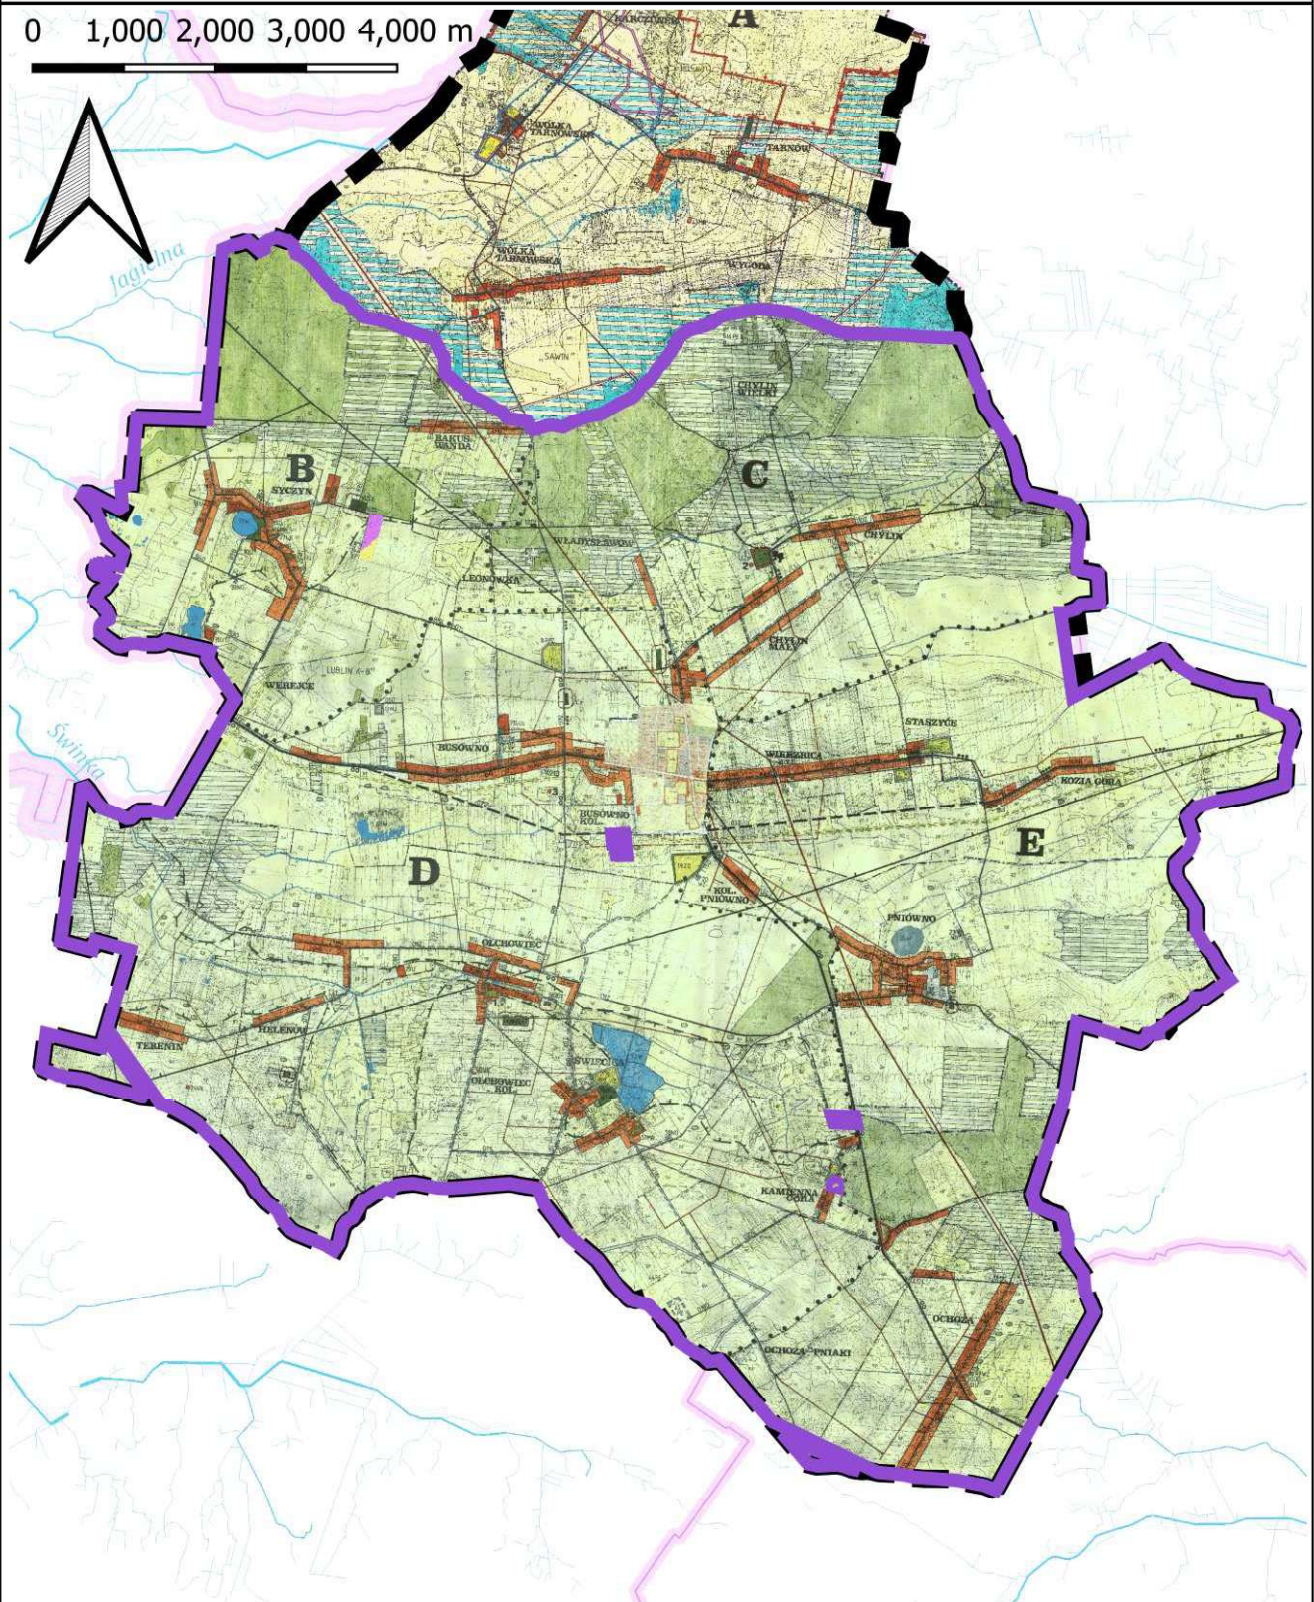

granica obszaru objętego przystąpieniem do sporządzenia zmiany m.p.z.p.