


MIEJSCOWY PLAN ZAGOSPODAROWANIA PRZESTRZENNEGO GMINY WIERZBICA

Załącznik nr 1
do Uchwały Nr ...
Rady Gminy Wierzbica
z dnia

Wyrz ze Studium uwarunkowań i kierunków zagospodarowania przestrzennego Gminy Wierzbica
(Uchwała Nr III-17/02 Rady Gminy Wierzbica z dnia 30 grudnia 2002 r., z późniejszymi zmianami)

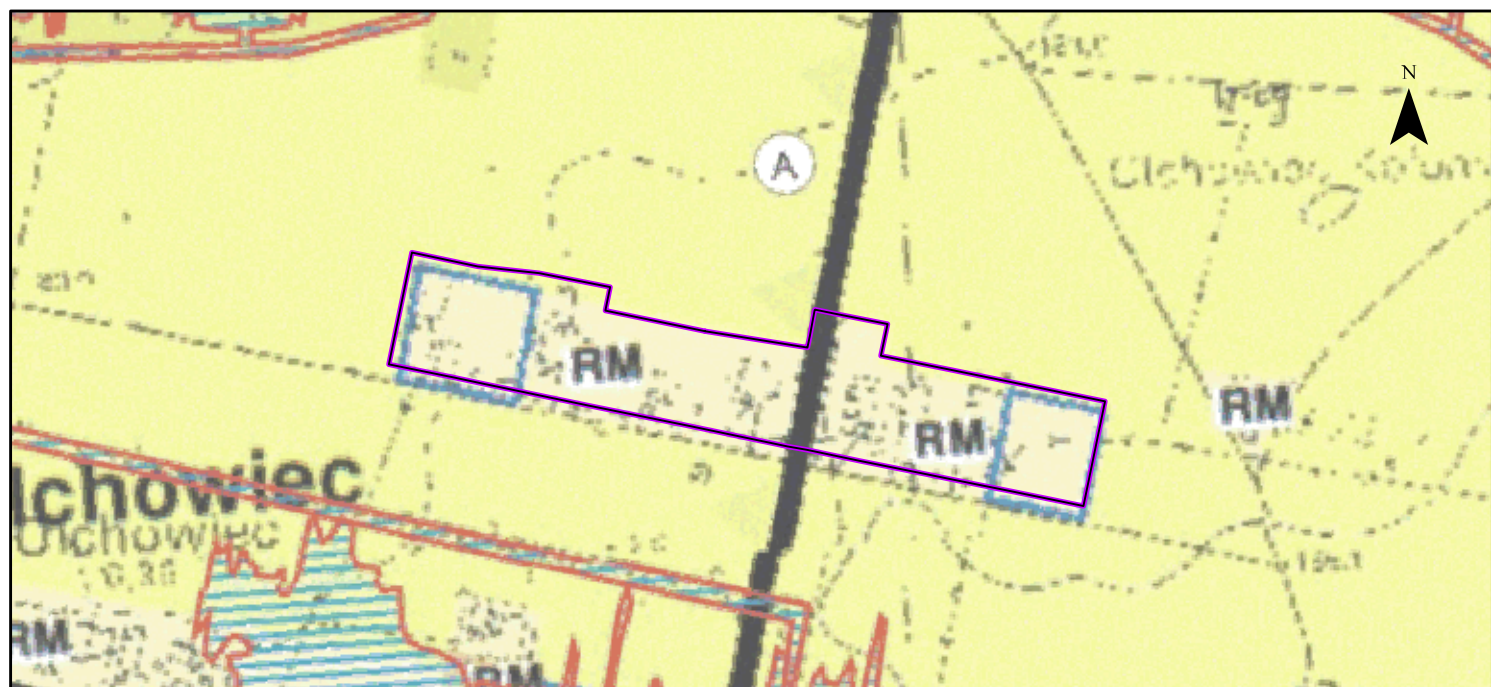

Granica obszaru objętego planem miejscowym

RM	granica gminy, granica obszaru objętego Studium
MN	zabudowa zagrodowa
U	zabudowa mieszkaniowa jednorodzinna
UK	usługi
UP	usługi kultu religijnego
R	usługi publiczne
ZG	tereny rolne - tereny wyłączone spod zabudowy
○	tereny oświaty
⊙	obszary wpisane do gminnej ewidencji zabytków
⊕	stanowiska archeologiczne
⊕	cmentarze
⊕	wody płynące
⊕	Chelmski Obszar Chronionego Krajobrazu
⊕	Granica obszaru ewidencji "Polski"
⊕	w Krajowej Sieci Ekologicznej (EKONET)
⊕	złóże węgla kamiennego wraz z nazwą i numerem
⊕	strefy sanitarnej od cmentarza - 50 m i 150 m
⊕	droga wojewódzka
⊕	droga powiatowa
⊕	droga gminna
⊕	linia elektroenergetyczna średniego napięcia
⊕	linia elektroenergetyczna 110 kV

Kąty nachylenia szrafur w legendzie są zorientowane względem kierunku północny

ELEMENTY BĘDĄCE USTALENIAMI PLANU MIEJSCOWEGO

- Granica obszaru objętego planem miejscowym
- Linie rozgraniczające tereny o różnym przeznaczeniu lub różnych zasadach zagospodarowania
- Nieprzekraczalna linia zabudowy
- Wymiar podany w metrach
- Określenie przeznaczenia terenów**
- MNW-MNB - teren zabudowy mieszkaniowej jednorodzinnej wolnostojącej lub zabudowy mieszkaniowej jednorodzinnej bliźniaczej
- U - teren usług
- US-UK - teren usług sportu i rekreacji lub usług kultury i rozrywki
- UK - teren usług kultury i rozrywki
- KDZ - teren drogi zbiorczej
- KDL - teren drogi lokalnej
- KDD - teren drogi dojazdowej
- KR - teren komunikacji drogowej wewnętrznej
- RN - teren rolnictwa z zakazem zabudowy
- RZM - teren zabudowy zagrodowej
- L - teren lasu

ELEMENTY INFORMACYJNE NIEBĄDĄCE USTALENIAMI PLANU MIEJSCOWEGO

- Granica administracyjna gminy
- Granica obszaru ewidencyjnego
- Proponowany podział
- Lokalizacja istniejącego zbiornika wodnego

ELEMENTY BĘDĄCE USTALENIAMI PLANU MIEJSCOWEGO, OBOWIĄZUJĄCYMI NA PODSTAWIE PRZEPISÓW ODREBNYCH

- Chelmski Obszar Chronionego Krajobrazu
- Obszar szczególnego zagrożenia powodzią, na którym prawdopodobieństwo wystąpienia powodzi jest wysokie i wynosi raz na 10 lat
- Obszar szczególnego zagrożenia powodzią, na którym prawdopodobieństwo wystąpienia powodzi jest średnie i wynosi raz na 100 lat
- Obszar udokumentowanego złoża kopaliny węgla kamiennego Chelmu II (WK 401)
- Obszar udokumentowanego złoża kopaliny węgla kamiennego Lublin (WK 17592)
- Obszar udokumentowanego złoża kopaliny węgla kamiennego Sawin (WK 5101)
- Obszar udokumentowanego złoża kopaliny węgla kamiennego Sawin 1 (WK 20121)
- Granica strefy ochrony sanitarnej w odległości do 50 m od cmentarza
- Granica strefy ochrony sanitarnej w odległości powyżej 50 m do 150 m od cmentarza
- Lokalizacja pozostałości ogrodu dworskiego w Ochoży, ujętej w wojewódzkiej ewidencji zabytków oraz gminnej ewidencji zabytków
- Lokalizacja szkoły w Pniównie, ujętej w wojewódzkiej ewidencji zabytków
- Lokalizacja stanowiska archeologicznego wraz z numerem ewidencyjnym


Obszar objęty planem miejscowym w całości zlokalizowany jest w granicach Głównego Zbiornika Wód Podziemnych nr 407 - Niecka lubelska (Chelmu - Zamość)

Układ współrzędnych płaskich prostokątnych PL-2000 strefa 8
Źródło pochodzenia użytego materiału państwowego zasobu geodezyjnego i kartograficznego:
Starostwo Powiatowe w Chelmie
Powiatowy Ośrodek Dokumentacji Geodezyjnej i Kartograficznej
plac Niepodległości 1, 22-100 Chelmu

1:1 000
0 25 50 75 100 m
Format wydruku w skali 1:1000 - 60 cm x 100 cm

ARKUSZ 14 z 46

OBREB EWIDENCYJNY
OLCHOWIEC

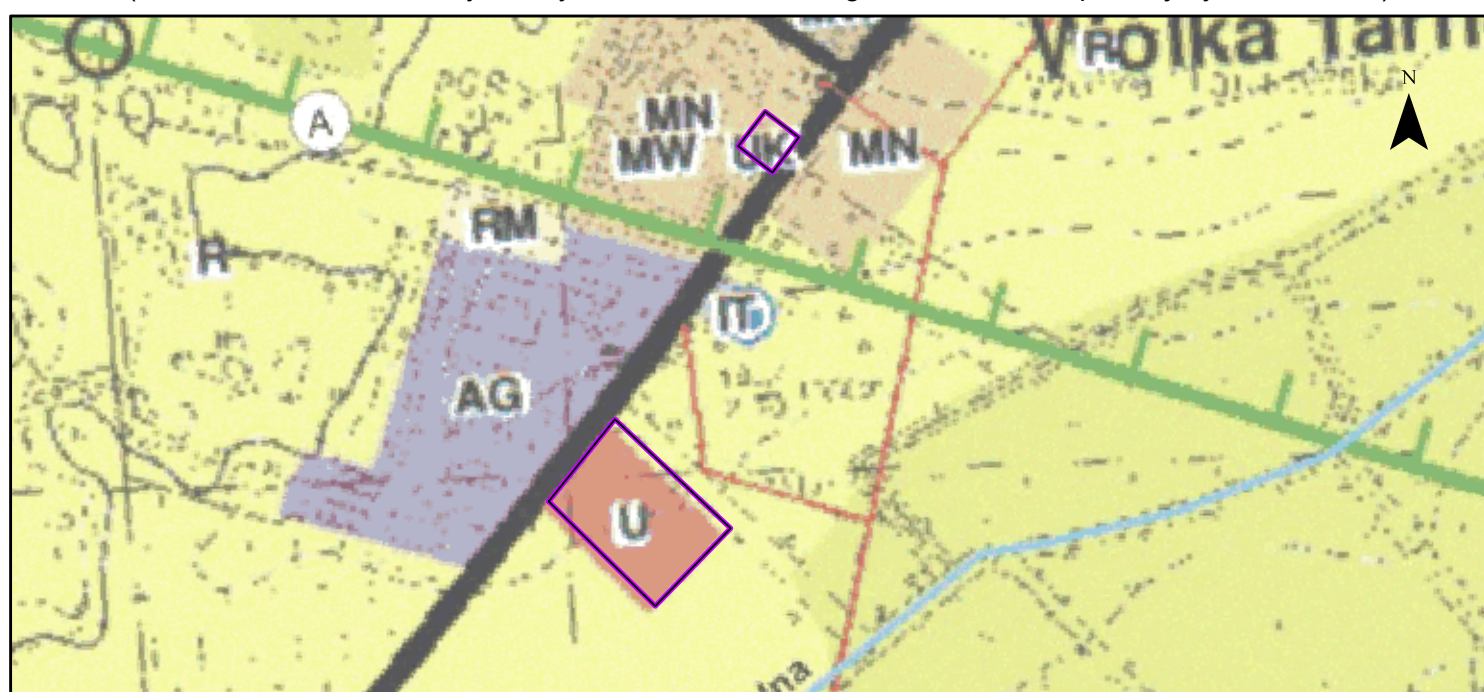

	RM	granica gminy granica obszaru objętego Studium
	MN	zabudowa zagroźowa
	U	zabudowa mieszkaniowa jednorodzinna
	UK	usługi
	LIP	usługi kultury religijnego
	R	usługi publiczne
	ZG	tereny rolno - leśne wyłączone spod zabudowy
	ZC	tereny oświaty
		obiekt wpisany do gminnej ewidencji zabytków
		stanowiska archeologiczne
		orientacja
		wody płynące
		Chemiałsk Oszastr Chrońnogo Krapjabru
		Granica obszaru Ochrony "Prasady"
		w Krajowej Sieci Ekologicznej (KSIENET)
		Złoty węzeł kamiennoy wraź - z numerem
		stosła sanitaru om orientacja - 50 m i 150 m
		droga wywozowa
		droga nowoosowa
		droga gminna
		linia elektroenergetyczna i rozdzielni napiecia
		linia elektroenergetyczna 110 kV

 Granica obszaru objętego planem miejscowym
 Linie rozgraniczające tereny o różnym przeznaczeniu lub różnych zasadach zagospodarowania

- ### Określenie przeznaczenia terenów

 MNW-MNB - teren zabudowy


- | | |
|---|---|
|  | MNW-MNB - teren zabudowy mieszkaniowej jednorodzinnej wolnostojącej lub zabudowy mieszkaniowej jednorodzinnej bliźniaczej |
|  | U - teren usług |
|  | US-UK - teren usług sportu i rekreacji lub usług kultury i rozrywki |
|  | UK - teren usług kultury i rozrywki |
|  | KDZ - teren drogi zbiorczej |
|  | KDL - teren drogi lokalnej |
|  | KDD - teren drogi dojazdowej |
|  | KR - teren komunikacji drogowej wewnętrznej |
|  | RN - teren rolnictwa z zakazem zabudowy |
|  | RZM - teren zabudowy zagrodowej |
|  | L - teren lasu |

 ■ ■ ■ ■ Granica administracyjna gminy
 — Granica obrębu ewidencyjnego
 Proponowany podział
 [] Lokalizacja istniejącego zbiornika wodnego

- Chelmski Obszar Chronionego Krajobrazu
- Obszar szczególnego zagrożenia powodzią, na którym prawdopodobieństwo wystąpienia powodzi jest wysoki i wynosi raz na 10 lat
- Obszar szczególnego zagrożenia powodzią, na którym prawdopodobieństwo wystąpienia powodzi jest średnie i wynosi raz na 100 lat
- Obszar udokumentowanego złoża kopaliny węgla kamiennego Chelm II (WK 401)
- Obszar udokumentowanego złoża kopaliny węgla kamiennego Lublin (WK 17592)
- Obszar udokumentowanego złoża kopaliny węgla kamiennego Sawin (WK 5101)
- Obszar udokumentowanego złoża kopaliny węgla kamiennego Sawin I (WK 20121)
- Granica strefy ochrony sanitarnej w odległości do 50 m od cmentarza
- Granica strefy ochrony sanitarnej w odległości powyżej 50 m do 150 m od cmentarza
- Lokalizacja pozostałości ogrodu dworskiego w Ochozycu, ujętej w wojewódzkiej ewidencji zabytków oraz gminne ewidencji zabytków
- Lokalizacja szkoły w Piwnowie, ujętej w wojewódzkiej ewidencji zabytków
- Lokalizacja stanowiska archeologicznego wraz z numerem ewidencyjnym

Obszar objęty planem miejscowym w całości zlokalizowany jest w granicach Głównego Zbiornika Wód Podziemnych nr 407 - Niecka lubelska (Chełm - Zamość).

Źródło pochodzenia użytego materiału państwowego
zasobu geodezyjnego i kartograficznego:
Starostwo Powiatowe w Chełmie
Powiatowy Ośrodek Dokumentacji Geodezyjnej i Kartograficznej
plac Niepodległości 1, 22-100 Chełm

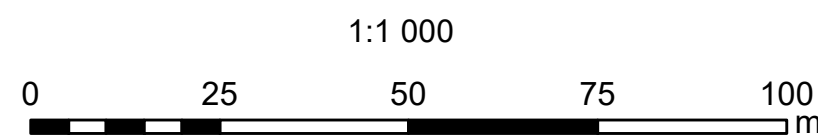


ARKUSZ 15 z 46
OBREB EWIDENCYJNY
WÓŁKA TARNOWSKA

MIEJSCOWY PLAN ZAGOSPODAROWANIA PRZESTRZENNEGO GMINY WIERZBICA

Załącznik nr 1
do Uchwały Nr .../.../...
Rady Gminy Wierzbica
z dnia

Wyrys ze Studium uwarunkowań i kierunków zagospodarowania przestrzennego Gminy Wierzbica
(Uchwała Nr III-17/02 Rady Gminy Wierzbica z dnia 30 grudnia 2002 r., z późniejszymi zmianami)

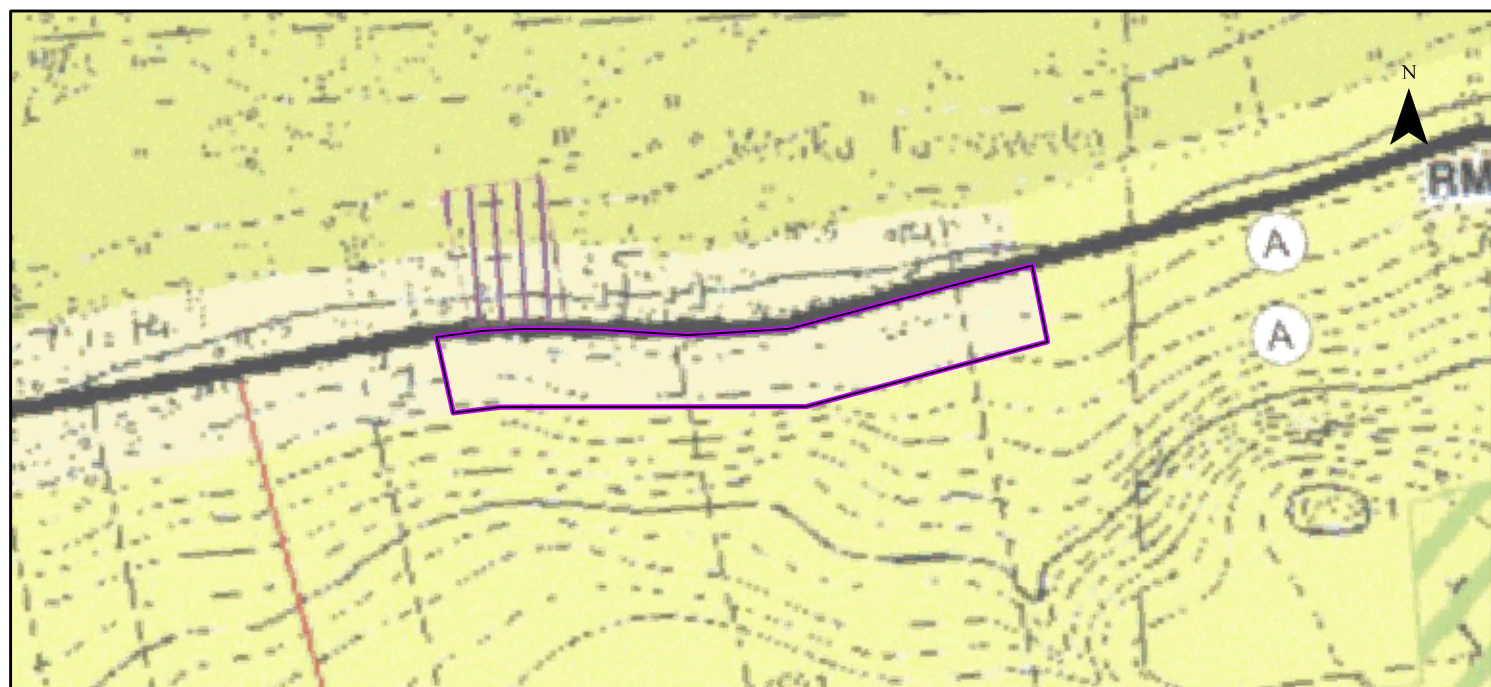

Granica obszaru objętego planem miejscowym

RM	granica gminy, granica obszaru objętego Studium
MN	zabudowa zagrodowa
U	zabudowa mieszkaniowa jednorodzinna
UK	usługi
UP	usługi kulturalne
R	usługi publiczne
ZG	tereny rolnicze - tereny wyłączone spod zabudowy
...	tereny oświatowe
...	obszary wpisane do gminnej ewidencji zabytków
...	stanowiska archeologiczne
...	cmentarze
...	wody płynące
...	Chelmski Obszar Chronionego Krajobrazu
...	Granica obszaru wiatowego "Północ"
...	w Krajowej Sieci Ekologicznej (KONET)
...	złóże węgla kamiennego wraz z nazwą i numerem
...	strefa sanitarna od cmentarza - 50 m i 150 m
...	droga wojewódzka
...	droga powiatowa
...	droga gminna
...	linia elektroenergetyczna średniego napięcia
...	linia elektroenergetyczna 110 kV

Kąty nachylenia szrafur w legendzie są zorientowane względem kierunku północny

ELEMENTY BĄDĄCE USTALENIAMI PLANU MIEJSCOWEGO

- Granica obszaru objętego planem miejscowym
- Linie rozgraniczające tereny o różnym przeznaczeniu lub różnych zasadach zagospodarowania
- Nieprzekraczalna linia zabudowy
- Wymiar podany w metrach
- Określenie przeznaczenia terenów**
- MNW-MNB - teren zabudowy mieszkaniowej jednorodzinnej wolnostojącej lub zabudowy mieszkaniowej jednorodzinnej bliźniaczej
- U - teren usług
- US-UK - teren usług sportu i rekreacji lub usług kultury i rozrywki
- UK - teren usług kultury i rozrywki
- KDZ - teren drogi zbiorczej
- KDL - teren drogi lokalnej
- KDD - teren drogi dojazdowej
- KR - teren komunikacji drogowej wewnętrznej
- RN - teren rolnictwa z zakazem zabudowy
- RZM - teren zabudowy zagrodowej
- L - teren lasu

ELEMENTY INFORMACYJNE NIEBĄDĄCE USTALENIAMI PLANU MIEJSCOWEGO

- Granica administracyjna gminy
- Granica obszaru ewidencyjnego
- Proponowany podział
- Lokalizacja istniejącego zbiornika wodnego

ELEMENTY BĄDĄCE USTALENIAMI PLANU MIEJSCOWEGO, OBOWIĄZUJĄCYMI NA PODSTAWIE PRZEPISÓW ODRĘBNYCH

- Chelmski Obszar Chronionego Krajobrazu
- Obszar szczególnego zagrożenia powodzią, na którym prawdopodobieństwo wystąpienia powodzi jest wysokie i wynosi raz na 10 lat
- Obszar szczególnego zagrożenia powodzią, na którym prawdopodobieństwo wystąpienia powodzi jest średnie i wynosi raz na 100 lat
- Obszar udokumentowanego złoża kopaliny węgla kamiennego Chelm II (WK 401)
- Obszar udokumentowanego złoża kopaliny węgla kamiennego Lublin (WK 17592)
- Obszar udokumentowanego złoża kopaliny węgla kamiennego Sawin (WK 5101)
- Obszar udokumentowanego złoża kopaliny węgla kamiennego Sawin 1 (WK 20121)
- Granica strefy ochrony sanitarnej w odległości do 50 m od cmentarza
- Granica strefy ochrony sanitarnej w odległości powyżej 50 m do 150 m od cmentarza
- Lokalizacja pozostałości ogrodu dworskiego w Ochoży, ujętej w wojewódzkiej ewidencji zabytków oraz gminnej ewidencji zabytków
- Lokalizacja szkoły w Pniównie, ujętej w wojewódzkiej ewidencji zabytków
- Lokalizacja stanowiska archeologicznego wraz z numerem ewidencyjnym

Obszar objęty planem miejscowym w całości zlokalizowany jest w granicach Głównego Zbiornika Wód Podziemnych nr 407 - Niecka lubelska (Chelm - Zamość)

Układ współrzędnych płaskich prostokątnych PL-2000 strefa 8
Źródło pochodzenia użytego materiału państwowego zasobu geodezyjnego i kartograficznego:
Starostwo Powiatowe w Chelmie
Powiatowy Ośrodek Dokumentacji Geodezyjnej i Kartograficznej
plac Niepodległości 1, 22-100 Chelm

1:1 000
0 25 50 75 100 m
Format wydruku w skali 1:1000 - 60 cm x 100 cm

ARKUSZ 16 z 46
OBREB EWIDENCYJNY
WÓŁKA TARNOWSKA

MIEJSCOWY PLAN ZAGOSPODAROWANIA PRZESTRZENNEGO GMINY WIERZBICA

Załącznik nr 1
do Uchwały Nr .../...
Rady Gminy Wierzbica
z dnia

Wyrys ze Studium uwarunkowań i kierunków zagospodarowania przestrzennego Gminy Wierzbica
(Uchwała Nr III-17/02 Rady Gminy Wierzbica z dnia 30 grudnia 2002 r., z późniejszymi zmianami)



Granica obszaru objętego planem miejscowym

RM	granica gminy, granica obszaru objętego Studium
MN	zabudowa zagrodowa
U	zabudowa mieszkaniowa jednorodzinna
UK	usługi
UP	usługi kultury religijnej
R	usługi publiczne
ZC	tereny rolne - tereny wyłączone spod zabudowy
...	tereny oświaty
...	obszary wpisane do gminnej ewidencji zabytków
...	stanowiska archeologiczne
...	cmentarze
...	wody płynące
...	Chelmski Obszar Chronionego Krajobrazu
...	Granica obszaru ewidencyjnego "Północ"
...	w Krapowej Sieci Ekologicznej (EKONET)
...	złóże węgla kamiennego wraz z nazwą i numerem
...	strefy sanitarnej od cmentarza - 50 m i 150 m
...	droga wojewódzka
...	droga powiatowa
...	droga gminna
...	linia elektroenergetyczna średniego napięcia
...	linia elektroenergetyczna 110 kV

Kąty nachylenia szrafur w legendzie są zorientowane względem kierunku północny

ELEMENTY BĘDĄCE USTALENIAMI PLANU MIEJSCOWEGO

- Granica obszaru objętego planem miejscowym
- Linie rozgraniczające tereny o różnym przeznaczeniu lub różnych zasadach zagospodarowania
- Nieprzekraczalna linia zabudowy
- Wymiar podany w metrach
- Określenie przeznaczenia terenów**
- MNW-MNB - teren zabudowy mieszkaniowej jednorodzinnej wolnostojącej lub zabudowy mieszkaniowej jednorodzinnej bliźniaczej
- U - teren usług
- US-UK - teren usług sportu i rekreacji lub usług kultury i rozrywki
- UK - teren usług kultury i rozrywki
- KDZ - teren drogi zbiorczej
- KDL - teren drogi lokalnej
- KDD - teren drogi dojazdowej
- KR - teren komunikacji drogowej wewnętrznej
- RN - teren rolnictwa z zakazem zabudowy
- RZM - teren zabudowy zagrodowej
- L - teren lasu

ELEMENTY INFORMACYJNE NIEBĘDĄCE USTALENIAMI PLANU MIEJSCOWEGO

- Granica administracyjna gminy
- Granica obszaru ewidencyjnego
- Proponowany podział
- Lokalizacja istniejącego zbiornika wodnego

ELEMENTY BĘDĄCE USTALENIAMI PLANU MIEJSCOWEGO, OBOWIĄZUJĄCYMI NA PODSTAWIE PRZEPISÓW ODREBNYCH

- Chelmski Obszar Chronionego Krajobrazu
- Obszar szczególnego zagrożenia powodzią, na którym prawdopodobieństwo wystąpienia powodzi jest wysokie i wynosi raz na 10 lat
- Obszar szczególnego zagrożenia powodzią, na którym prawdopodobieństwo wystąpienia powodzi jest średnie i wynosi raz na 100 lat
- Obszar udokumentowanego złoża kopaliny węgla kamiennego Chelm II (WK 401)
- Obszar udokumentowanego złoża kopaliny węgla kamiennego Lublin (WK 17592)
- Obszar udokumentowanego złoża kopaliny węgla kamiennego Sawin (WK 5101)
- Obszar udokumentowanego złoża kopaliny węgla kamiennego Sawin I (WK 20121)
- Granica strefy ochrony sanitarnej w odległości do 50 m od cmentarza
- Granica strefy ochrony sanitarnej w odległości powyżej 50 m do 150 m od cmentarza
- Lokalizacja pozostałości ogrodu dworskiego w Ochoży, ujętej w wojewódzkiej ewidencji zabytków oraz gminnej ewidencji zabytków
- Lokalizacja szkoły w Pniównie, ujętej w wojewódzkiej ewidencji zabytków
- Lokalizacja stanowiska archeologicznego wraz z numerem ewidencyjnym

Obszar objęty planem miejscowym w całości zlokalizowany jest w granicach Głównego Zbiornika Wód Podziemnych nr 407 - Niecka lubelska (Chelm - Zamość)

Układ współrzędnych płaskich prostokątnych PL-2000 strefa 8
Źródło pochodzenia użytego materiału państwowego zasobu geodezyjnego i kartograficznego:
Starostwo Powiatowe w Chelmie
Powiatowy Ośrodek Dokumentacji Geodezyjnej i Kartograficznej
plac Niepodległości 1, 22-100 Chelm

1:1 000
0 25 50 75 100 m
Format wydruku w skali 1:1000 - 60 cm x 100 cm

ARKUSZ 17 z 46
OBREB EWIDENCYJNY
SYCZYN



	granica gminy, granica obszaru objętego Studium
	zabudowa zagrodowa
	zabudowa mieszkaniowa jednorodzinna
	usługi
	usługi kultury religijnej
	usługi publiczne
	tereny rolno - leśne wyłączone spod zabudowy
	tereny ochroniarz
	obiekty wpisane do gminnej ewidencji zabytków
	stanowiska archeologiczne
	oznaczenia
	wody płynące
	Chemiański Ośsar Chronionego Krajobrazu
	Granica obszaru zwłozowego "Piasek"
	w Kąpcywie Środkowej: JEDNOSTKA
	droga węgla kamiennego wraz z nazwą i numerem
	stela szanitarowa oznaczenia - 50 m i 150 m
	droga wojewódzka
	droga powiatowa
	droga gminna
	linia elektroenergetyczna średniego napięcia
	linia elektroenergetyczna 110 kV

 Granica obszaru objętego planem miejscowym
 Linie rozgraniczające tereny o różnym przeznaczeniu lub różnych zasadach zagospodarowania
 Nieprzekraczalna linia zabudowy
 Wymiar podany w metrach

	MNV-MNB - teren zabudowy mieszkaniowej jednorodzinnej wolnostojącej lub zabudowy mieszkaniowej jednorodzinnej bliźniaczej
	U - teren usług
	US-UK - teren usług sportu i rekreacji lub usług kultury i rozrywki
	UK - teren usług kultury i rozrywki
	KDZ - teren drogi zbiorczej
	KDL - teren drogi lokalnej
	KDD - teren drogi dojazdowej
	KR - teren komunikacji drogowej wewnętrznej
	RN - teren rolnictwa z zakazem zabudowy
	RZM - teren zabudowy zagrodowej
	L - teren lasu

 Granica administracyjna gminy
 Granica obszaru ewidencyjnego
 Proponowany podział
 Lokalizacja istniejącego zbiornika wodnego

	Chelmski Obszar Chronionego Krajobrazu
	Obszar szczególnego zagrożenia powodzią, na którym prawdopodobieństwo wystąpienia powodzi jest wysokie i wynosi raz na 10 lat
	Obszar szczególnego zagrożenia powodzią, na którym prawdopodobieństwo wystąpienia powodzi jest średnie i wynosi raz na 100 lat
	Obszar udułkowotanego złoża kopaliny węgla kamiennego Chelm II (WK 401)
	Obszar udułkowotanego złoża kopaliny węgla kamiennego Lublin (WK 17592)
	Obszar udułkowotanego złoża kopaliny węgla kamiennego Sawin (WK 5101)
	Obszar udułkowotanego złoża kopaliny węgla kamiennego Sawin I (WK 20121)
	Granica strefy ochrony sanitarnej w odległości do 50 m od cmentarza
	Granica strefy ochrony sanitarnej w odległości powyżej 50 m do 150 m od cmentarza
	Lokalizacja pozostałości ogrodu dworskiego w Ochoźcu, ujętej w wojewódzkiej ewidencji zabytków oraz gminnej ewidencji zabytków
	Lokalizacja szkoły w Pniównie, ujętej w wojewódzkiej ewidencji zabytków
	Lokalizacja stanowiska archeologicznego wraz z numerem ewidencyjnym

1:1 000

A horizontal scale bar with tick marks at 0, 25, 50, 75, and 100. The unit 'm' is at the right end.

Format wydruku w skali 1:1000 - 60 cm x 100 cm


ARKUSZ 18 z 46

OBREB EWIDENCYJNY
WŁADYSŁAWÓW

MIEJSCOWY PLAN ZAGOSPODAROWANIA PRZESTRZENNEGO GMINY WIERZBICA

Załącznik nr 1
do Uchwały Nr .../.../...
Rady Gminy Wierzbica
z dnia

Wyrys ze Studium uwarunkowań i kierunków zagospodarowania przestrzennego Gminy Wierzbica
(Uchwała Nr III-17/02 Rady Gminy Wierzbica z dnia 30 grudnia 2002 r., z późniejszymi zmianami)

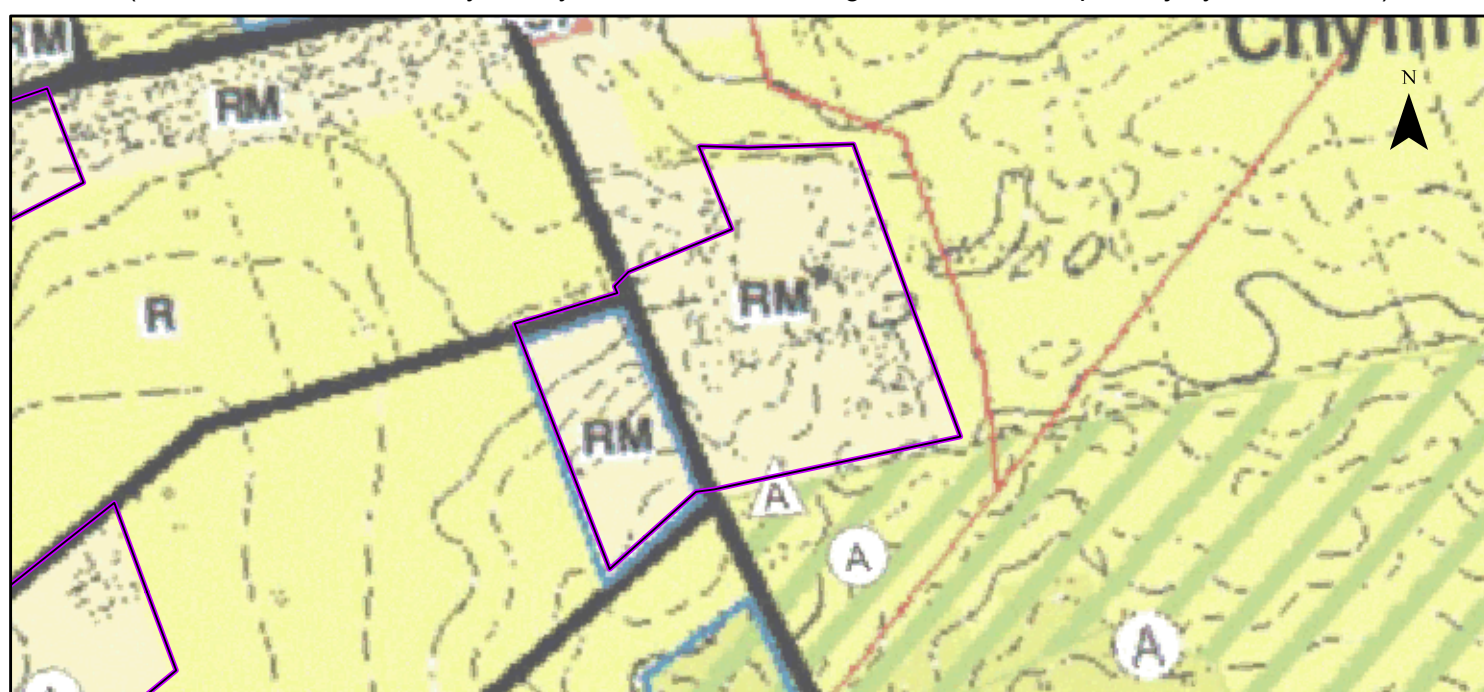

Granica obszaru objętego planem miejscowym

RM	granica gminy, granica obszaru objętego Studium
MN	zabudowa zagrodowa
U	zabudowa mieszkaniowa jednorodzinna
UK	usługi
UP	usługi kultury i rekreacji
R	usługi publiczne
ZG	tereny rolnicze - tereny wyłączone spod zabudowy
CH	tereny oświatowe
CH	obszary ewidencyjne do gminnej ewidencji zabytków
CH	stanowiska archeologiczne
CH	cmentarze
CH	wody płynące
CH	Chelmski Obszar Chronionego Krajobrazu
CH	Granica obszaru wiatowego "Północ"
CH	w Krapowej Sieci Ekologicznej EKONET
CH	złóże węgla kamiennego wraz z nazwą i numerem
CH	strefa sanitarna od cmentarza - 50 m i 150 m
CH	droga wojewódzka
CH	droga powiatowa
CH	droga gminna
CH	linia elektroenergetyczna średniego napięcia
CH	linia elektroenergetyczna 110 kV

Kąty nachylenia szrafur w legendzie są zorientowane względem kierunku północny

ELEMENTY BĘDĄCE USTALENIAMI PLANU MIEJSCOWEGO

- Granica obszaru objętego planem miejscowym
- Linie rozgraniczające tereny o różnym przeznaczeniu lub różnych zasadach zagospodarowania
- Nieprzekraczalna linia zabudowy
- Wymiar podany w metrach
- Określenie przeznaczenia terenów**
- MNW-MNB - teren zabudowy mieszkaniowej jednorodzinnej wolnostojącej lub zabudowy mieszkaniowej jednorodzinnej bliźniaczej
- U - teren usług
- US-UK - teren usług sportu i rekreacji lub usług kultury i rozrywki
- UK - teren usług kultury i rozrywki
- KDZ - teren drogi zbiorczej
- KDL - teren drogi lokalnej
- KDD - teren drogi dojazdowej
- KR - teren komunikacji drogowej wewnętrznej
- RN - teren rolnictwa z zakazem zabudowy
- RZM - teren zabudowy zagrodowej
- L - teren lasu

ELEMENTY INFORMACYJNE NIEBĘDĄCE USTALENIAMI PLANU MIEJSCOWEGO

- Granica administracyjna gminy
- Granica obszaru ewidencyjnego
- Proponowany podział
- Lokalizacja istniejącego zbiornika wodnego

ELEMENTY BĘDĄCE USTALENIAMI PLANU MIEJSCOWEGO, OBOWIAZUJĄCYMI NA PODSTAWIE PRZEPISÓW ODREBNYCH

- Chelmski Obszar Chronionego Krajobrazu
- Obszar szczególnego zagrożenia powodzią, na którym prawdopodobieństwo wystąpienia powodzi jest wysokie i wynosi raz na 10 lat
- Obszar szczególnego zagrożenia powodzią, na którym prawdopodobieństwo wystąpienia powodzi jest średnie i wynosi raz na 100 lat
- Obszar udokumentowanego złoża kopaliny węgla kamiennego Chelm II (WK 401)
- Obszar udokumentowanego złoża kopaliny węgla kamiennego Lublin (WK 17592)
- Obszar udokumentowanego złoża kopaliny węgla kamiennego Sawin (WK 5101)
- Obszar udokumentowanego złoża kopaliny węgla kamiennego Sawin I (WK 20121)
- Granica strefy ochrony sanitarnej w odległości do 50 m od cmentarza
- Granica strefy ochrony sanitarnej w odległości powyżej 50 m do 150 m od cmentarza
- Lokalizacja pozostałości ogrodu dworskiego w Ochoży, ujętej w wojewódzkiej ewidencji zabytków oraz gminnej ewidencji zabytków
- Lokalizacja szkoły w Pniównie, ujętej w wojewódzkiej ewidencji zabytków
- Lokalizacja stanowiska archeologicznego wraz z numerem ewidencyjnym

Obszar objęty planem miejscowym w całości zlokalizowany jest w granicach Głównego Zbiornika Wód Podziemnych nr 407 - Niecka lubelska (Chelm - Zamość)

Układ współrzędnych płaskich prostokątnych PL-2000 strefa 8
Źródło pochodzenia użytego materiału państwowego zasobu geodezyjnego i kartograficznego:
Starostwo Powiatowe w Chelmie
Powiatowy Ośrodek Dokumentacji Geodezyjnej i Kartograficznej
plac Niepodległości 1, 22-100 Chelm


1:1 000
0 25 50 75 100 m
Format wydruku w skali 1:1000 - 60 cm x 100 cm

ARKUSZ 19 z 46
OBREB EWIDENCYJNY
CHYLIN

MIEJSCOWY PLAN ZAGOSPODAROWANIA PRZESTRZENNEGO GMINY WIERZBICA

Załącznik nr 1
do Uchwały Nr .../.../...
Rady Gminy Wierzbica
z dnia

Wyrys ze Studium uwarunkowań i kierunków zagospodarowania przestrzennego Gminy Wierzbica
(Uchwała Nr III-17/02 Rady Gminy Wierzbica z dnia 30 grudnia 2002 r., z późniejszymi zmianami)

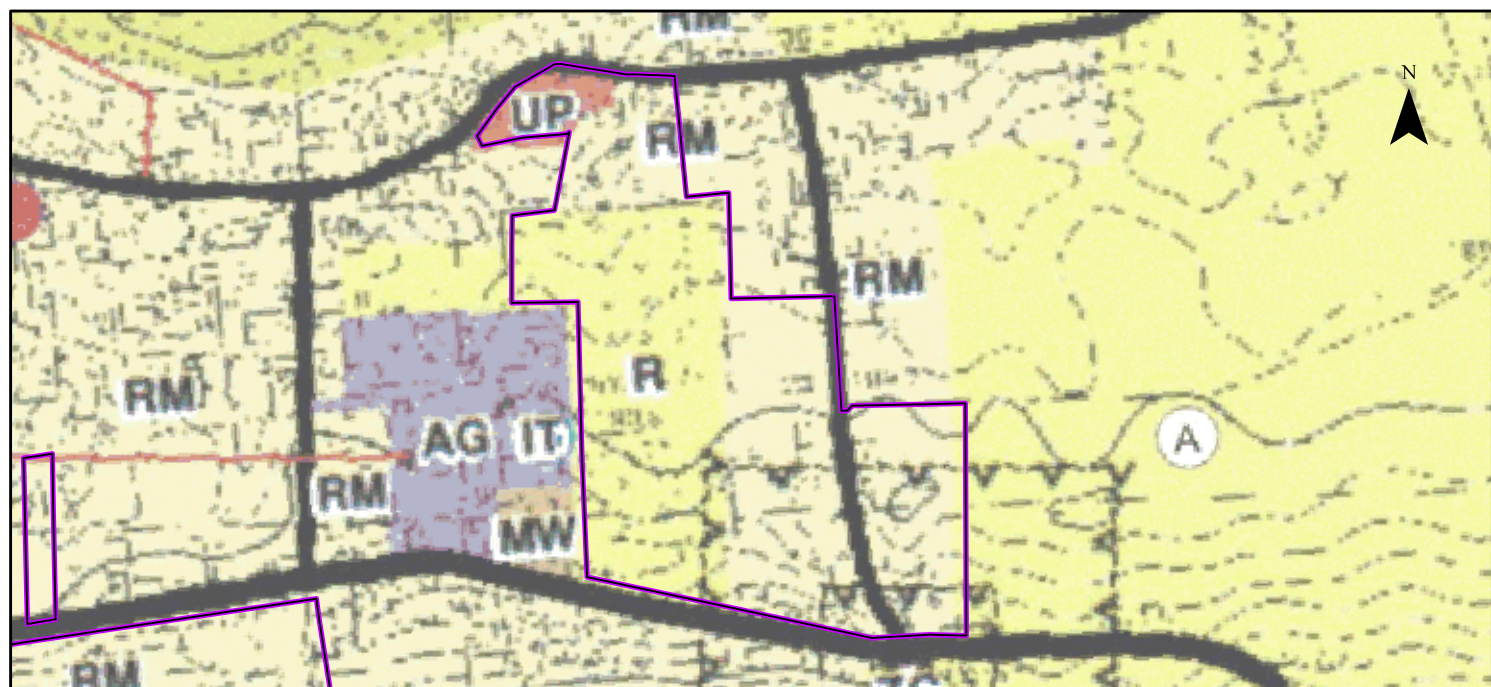

Granica obszaru objętego planem miejscowym

RM	granicę gminy, granicę obszaru objętego Studium
MN	zabudowa zagrodowa
U	zabudowa mieszkaniowa jednorodzinna
UK	usługi
UP	usługi kultury i rekreacji
R	usługi publiczne
ZG	tereny rolne - tereny wyłączone spod zabudowy
AG	tereny oświaty
IT	tereny oświaty
IT	obszary wpisane do gminnej ewidencji zabytków
IT	stanowiska archeologiczne
IT	cmentarze
IT	wody płynące
IT	Chelmski Obszar Chronionego Krajobrazu
IT	Granica obszaru wiatowego "Północ"
IT	w Krapowej Sieci Ekologicznej (EKONET)
IT	złóża węgla kamiennego wraz z nazwą i numerem
IT	strefa sanitarna od cmentarza - 50 m i 150 m
IT	droga wojewódzka
IT	droga gminna
IT	linia elektroenergetyczna średniego napięcia
IT	linia elektroenergetyczna 110 kV

Kąty nachylenia szrafur w legendzie są zorientowane względem kierunku północny

ELEMENTY BĘDĄCE USTALENIAMI PLANU MIEJSCOWEGO

- Granica obszaru objętego planem miejscowym
- Linie rozgraniczające tereny o różnym przeznaczeniu lub różnych zasadach zagospodarowania
- Nieprzekraczalna linia zabudowy
- Wymiar podany w metrach
- Określenie przeznaczenia terenów**
- MNW-MNB - teren zabudowy mieszkaniowej jednorodzinnej wolnostojącej lub zabudowy mieszkaniowej jednorodzinnej bliźniaczej
- U - teren usług
- US-UK - teren usług sportu i rekreacji lub usług kultury i rozrywki
- UK - teren usług kultury i rozrywki
- KDZ - teren drogi zbiorczej
- KDL - teren drogi lokalnej
- KDD - teren drogi dojazdowej
- KR - teren komunikacji drogowej wewnętrznej
- RN - teren rolnictwa z zakazem zabudowy
- RZM - teren zabudowy zagrodowej
- L - teren lasu

ELEMENTY INFORMACYJNE NIEBĘDĄCE USTALENIAMI PLANU MIEJSCOWEGO

- Granica administracyjna gminy
- Granica obszaru ewidencyjnego
- Proponowany podział
- Lokalizacja istniejącego zbiornika wodnego

ELEMENTY BĘDĄCE USTALENIAMI PLANU MIEJSCOWEGO, OBOWIĄZUJĄCYMI NA PODSTAWIE PRZEPISÓW ODREBNYCH

- Chelmski Obszar Chronionego Krajobrazu
- Obszar szczególnego zagrożenia powodzią, na którym prawdopodobieństwo wystąpienia powodzi jest wysokie i wynosi raz na 10 lat
- Obszar szczególnego zagrożenia powodzią, na którym prawdopodobieństwo wystąpienia powodzi jest średnie i wynosi raz na 100 lat
- Obszar udokumentowanego złoża kopaliny węgla kamiennego Chelm II (WK 401)
- Obszar udokumentowanego złoża kopaliny węgla kamiennego Lublin (WK 17592)
- Obszar udokumentowanego złoża kopaliny węgla kamiennego Sawin (WK 5101)
- Obszar udokumentowanego złoża kopaliny węgla kamiennego Sawin 1 (WK 20121)
- Granica strefy ochrony sanitarnej w odległości do 50 m od cmentarza
- Granica strefy ochrony sanitarnej w odległości powyżej 50 m do 150 m od cmentarza
- Lokalizacja pozostałości ogrodu dworskiego w Ochoży, ujętej w wojewódzkiej ewidencji zabytków oraz gminnej ewidencji zabytków
- Lokalizacja szkoły w Pniównie, ujętej w wojewódzkiej ewidencji zabytków
- Lokalizacja stanowiska archeologicznego wraz z numerem ewidencyjnym

Obszar objęty planem miejscowym w całości zlokalizowany jest w granicach Głównego Zbiornika Wód Podziemnych nr 407 - Niecka lubelska (Chelm - Zamość)

Układ współrzędnych płaskich prostokątnych PL-2000 strefa 8
Źródło pochodzenia użytego materiału państwowego zasobu geodezyjnego i kartograficznego:
Starostwo Powiatowe w Chelmie
Powiatowy Ośrodek Dokumentacji Geodezyjnej i Kartograficznej
plac Niepodległości 1, 22-100 Chelm


1:1 000
0 25 50 75 100 m
Format wydruku w skali 1:1000 - 60 cm x 100 cm

ARKUSZ 20 z 46
OBRĘB EWIDENCYJNY
PNIÓWNO

MIEJSCOWY PLAN ZAGOSPODAROWANIA PRZESTRZENNEGO GMINY WIERZBICA

Załącznik nr 1
do Uchwały Nr .../...
Rady Gminy Wierzbica
z dnia

Wyrys ze Studium uwarunkowań i kierunków zagospodarowania przestrzennego Gminy Wierzbica
(Uchwała Nr III-17/02 Rady Gminy Wierzbica z dnia 30 grudnia 2002 r., z późniejszymi zmianami)

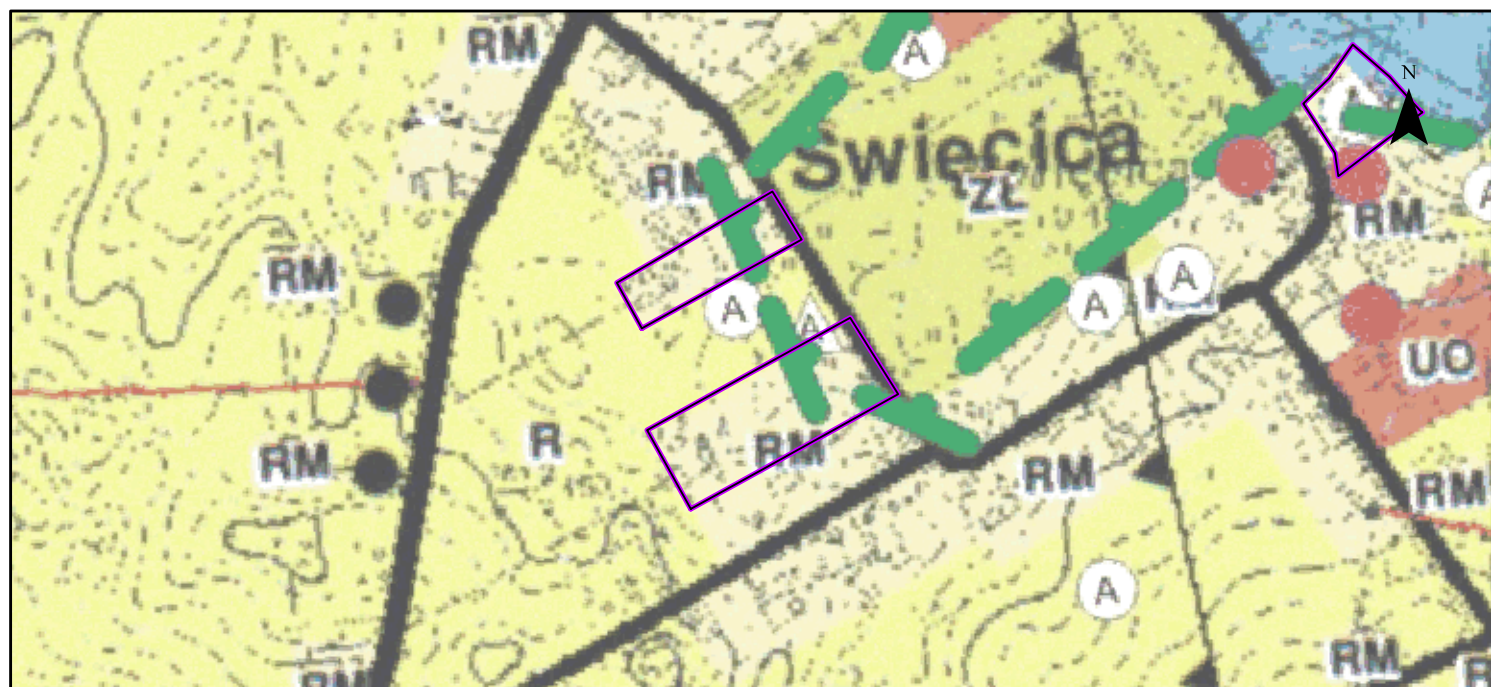

Granica obszaru objętego planem miejscowym

RM	granica gminy, granica obszaru objętego Studium
MN	zabudowa zagrodowa
U	zabudowa mieszkaniowa jednorodzinna
UK	usługi
UP	usługi kultu religijnego
UP	usługi publiczne
R	tereny rolne - tereny wyłączone spod zabudowy
ZG	tereny oświaty
+	obszary wpisane do gminnej ewidencji zabytków
+	stanowiska archeologiczne
+	cmentarze
+	wody płynące
+	Chelmski Obszar Chronionego Krajobrazu
+	Granica obszaru ewidencyjnego "Polewki"
+	w Krapowej Sieci Ekologicznej (EKONET)
+	złóże węgla kamiennego wraz z nazwą i numerem
+	strefa sanitarna od cmentarza - 50 m i 150 m
+	droga powiatowa
+	droga gminna
+	linia elektroenergetyczna średniego napięcia
+	linia elektroenergetyczna 110 kV

Kąty nachylenia szrafur w legendzie są zorientowane względem kierunku północny

ELEMENTY BĘDĄCE USTALENIAMI PLANU MIEJSCOWEGO

- Granica obszaru objętego planem miejscowym
- Linie rozgraniczające tereny o różnym przeznaczeniu lub różnych zasadach zagospodarowania
- Nieprzekraczalna linia zabudowy
- Wymiar podany w metrach
- Określenie przeznaczenia terenów**
- MNW-MNB - teren zabudowy mieszkaniowej jednorodzinnej wolnostojącej lub zabudowy mieszkaniowej jednorodzinnej bliźniaczej
- U - teren usług
- US-UK - teren usług sportu i rekreacji lub usług kultury i rozrywki
- UK - teren usług kultury i rozrywki
- KDZ - teren drogi zbiorczej
- KDL - teren drogi lokalnej
- KDD - teren drogi dojazdowej
- KR - teren komunikacji drogowej wewnętrznej
- RN - teren rolnictwa z zakazem zabudowy
- RZM - teren zabudowy zagrodowej
- L - teren lasu

ELEMENTY INFORMACYJNE NIEBĘDĄCE USTALENIAMI PLANU MIEJSCOWEGO

- Granica administracyjna gminy
- Granica obszaru ewidencyjnego
- Proponowany podział
- Lokalizacja istniejącego zbiornika wodnego

ELEMENTY BĘDĄCE USTALENIAMI PLANU MIEJSCOWEGO, OBOWIĄZUJĄCYMI NA PODSTAWIE PRZEPISÓW ODREBNYCH

- Chelmski Obszar Chronionego Krajobrazu
- Obszar szczególnego zagrożenia powodzią, na którym prawdopodobieństwo wystąpienia powodzi jest wysokie i wynosi raz na 10 lat
- Obszar szczególnego zagrożenia powodzią, na którym prawdopodobieństwo wystąpienia powodzi jest średnie i wynosi raz na 100 lat
- Obszar udokumentowanego złoża kopaliny węgla kamiennego Chelm II (WK 401)
- Obszar udokumentowanego złoża kopaliny węgla kamiennego Lublin (WK 17592)
- Obszar udokumentowanego złoża kopaliny węgla kamiennego Sawin (WK 5101)
- Obszar udokumentowanego złoża kopaliny węgla kamiennego Sawin I (WK 20121)
- Granica strefy ochrony sanitarnej w odległości do 50 m od cmentarza
- Granica strefy ochrony sanitarnej w odległości powyżej 50 m do 150 m od cmentarza
- Lokalizacja pozostałości ogrodu dworskiego w Ochoży, ujętej w wojewódzkiej ewidencji zabytków oraz gminnej ewidencji zabytków
- Lokalizacja szkoły w Pniównie, ujętej w wojewódzkiej ewidencji zabytków
- Lokalizacja stanowiska archeologicznego wraz z numerem ewidencyjnym

Obszar objęty planem miejscowym w całości zlokalizowany jest w granicach Głównego Zbiornika Wód Podziemnych nr 407 - Niecka lubelska (Chelm - Zamość)

Układ współrzędnych płaskich prostokątnych PL-2000 strefa 8
Źródło pochodzenia użytego materiału państwowego zasobu geodezyjnego i kartograficznego:
Starostwo Powiatowe w Chelmie
Powiatowy Ośrodek Dokumentacji Geodezyjnej i Kartograficznej
plac Niepodległości 1, 22-100 Chelm


1:1 000
0 25 50 75 100 m
Format wydruku w skali 1:1000 - 60 cm x 100 cm

ARKUSZ 21 z 46
OBRĘB EWIDENCYJNY
ŚWIECICA

MIEJSCOWY PLAN ZAGOSPODAROWANIA PRZESTRZENNEGO GMINY WIERZBICA

Załącznik nr 1
do Uchwały Nr .../.../...
Rady Gminy Wierzbica
z dnia

Wyrys ze Studium uwarunkowań i kierunków zagospodarowania przestrzennego Gminy Wierzbica
(Uchwała Nr III-17/02 Rady Gminy Wierzbica z dnia 30 grudnia 2002 r., z późniejszymi zmianami)

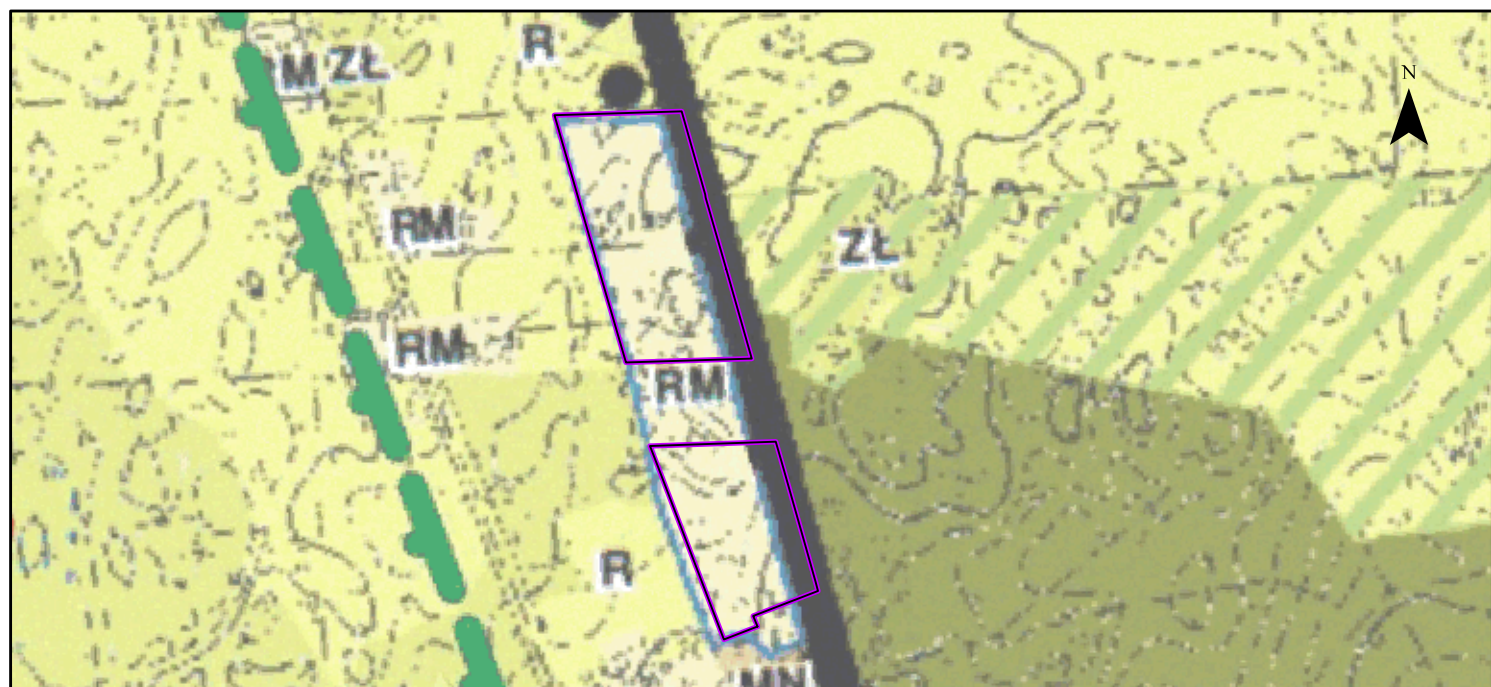

Granica obszaru objętego planem miejscowym

RM	granica gminy, granica obszaru objętego Studium
MN	zabudowa zagrodowa
U	zabudowa mieszkaniowa jednorodzinna
UK	usługi
UP	usługi kultury religijnej
R	usługi publiczne
ZG	tereny rolne - tereny wyłączone spod zabudowy
	tereny oświaty
	obszary wpisane do gminnej ewidencji zabytków
	stanowiska archeologiczne
	cmentarze
	wody płynące
	Chelmski Obszar Chronionego Krajobrazu
	Granica obszaru ewidencyjnego "Polewki"
	w Krapowej Sieci Ekologicznej (EKONET)
	złóża węgla kamiennego wraz z nazwą i numerem
	strefa sanitarna od cmentarza - 50 m i 150 m
	droga wojewódzka
	droga powiatowa
	droga gminna
	linia elektroenergetyczna średniego napięcia
	linia elektroenergetyczna 110 kV

Kąty nachylenia szrafur w legendzie są zorientowane względem kierunku północny

ELEMENTY BĄDĄCE USTALENIAMI PLANU MIEJSCOWEGO

- Granica obszaru objętego planem miejscowym
- Linie rozgraniczające tereny o różnym przeznaczeniu lub różnych zasadach zagospodarowania
- Nieprzekraczalna linia zabudowy
- Wymiar podany w metrach
- Określenie przeznaczenia terenów**
- MNW-MNB - teren zabudowy mieszkaniowej jednorodzinnej wolnostojącej lub zabudowy mieszkaniowej jednorodzinnej bliźniaczej
- U - teren usług
- US-UK - teren usług sportu i rekreacji lub usług kultury i rozrywki
- UK - teren usług kultury i rozrywki
- KDZ - teren drogi zbiorczej
- KDL - teren drogi lokalnej
- KDD - teren drogi dojazdowej
- KR - teren komunikacji drogowej wewnętrznej
- RN - teren rolnictwa z zakazem zabudowy
- RZM - teren zabudowy zagrodowej
- L - teren lasu

ELEMENTY INFORMACYJNE NIEBĄDĄCE USTALENIAMI PLANU MIEJSCOWEGO

- Granica administracyjna gminy
- Granica obszaru ewidencyjnego
- Proponowany podział
- Lokalizacja istniejącego zbiornika wodnego

ELEMENTY BĄDĄCE USTALENIAMI PLANU MIEJSCOWEGO, OBOWIAZUJĄCYMI NA PODSTAWIE PRZEPISÓW ODREBNYCH

- Chelmski Obszar Chronionego Krajobrazu
- Obszar szczególnego zagrożenia powodzią, na którym prawdopodobieństwo wystąpienia powodzi jest wysokie i wynosi raz na 10 lat
- Obszar szczególnego zagrożenia powodzią, na którym prawdopodobieństwo wystąpienia powodzi jest średnie i wynosi raz na 100 lat
- Obszar udokumentowanego złoża kopaliny węgla kamiennego Chelm II (WK 401)
- Obszar udokumentowanego złoża kopaliny węgla kamiennego Lublin (WK 17592)
- Obszar udokumentowanego złoża kopaliny węgla kamiennego Sawin (WK 5101)
- Obszar udokumentowanego złoża kopaliny węgla kamiennego Sawin 1 (WK 20121)
- Granica strefy ochrony sanitarnej w odległości do 50 m od cmentarza
- Granica strefy ochrony sanitarnej w odległości powyżej 50 m do 150 m od cmentarza
- Lokalizacja pozostałości ogrodu dworskiego w Ochoży, ujętej w wojewódzkiej ewidencji zabytków oraz gminnej ewidencji zabytków
- Lokalizacja szkoły w Pniównie, ujętej w wojewódzkiej ewidencji zabytków
- Lokalizacja stanowiska archeologicznego wraz z numerem ewidencyjnym

Obszar objęty planem miejscowym w całości zlokalizowany jest w granicach Głównego Zbiornika Wód Podziemnych nr 407 - Niecka lubelska (Chelm - Zamość)

Układ współrzędnych płaskich prostokątnych PL-2000 strefa 8
Źródło pochodzenia użytego materiału państwowego zasobu geodezyjnego i kartograficznego:
Starostwo Powiatowe w Chelmie
Powiatowy Ośrodek Dokumentacji Geodezyjnej i Kartograficznej
plac Niepodległości 1, 22-100 Chelm


1:1 000
0 25 50 75 100 m
Format wydruku w skali 1:1000 - 60 cm x 100 cm

ARKUSZ 22 z 46
OBREB EWIDENCYJNY
ŚWIECICA

MIEJSCOWY PLAN ZAGOSPODAROWANIA PRZESTRZENNEGO GMINY WIERZBICA

Załącznik nr 1
do Uchwały Nr .../.../...
Rady Gminy Wierzbica
z dnia

Wyrys ze Studium uwarunkowań i kierunków zagospodarowania przestrzennego Gminy Wierzbica
(Uchwała Nr III-17/02 Rady Gminy Wierzbica z dnia 30 grudnia 2002 r., z późniejszymi zmianami)

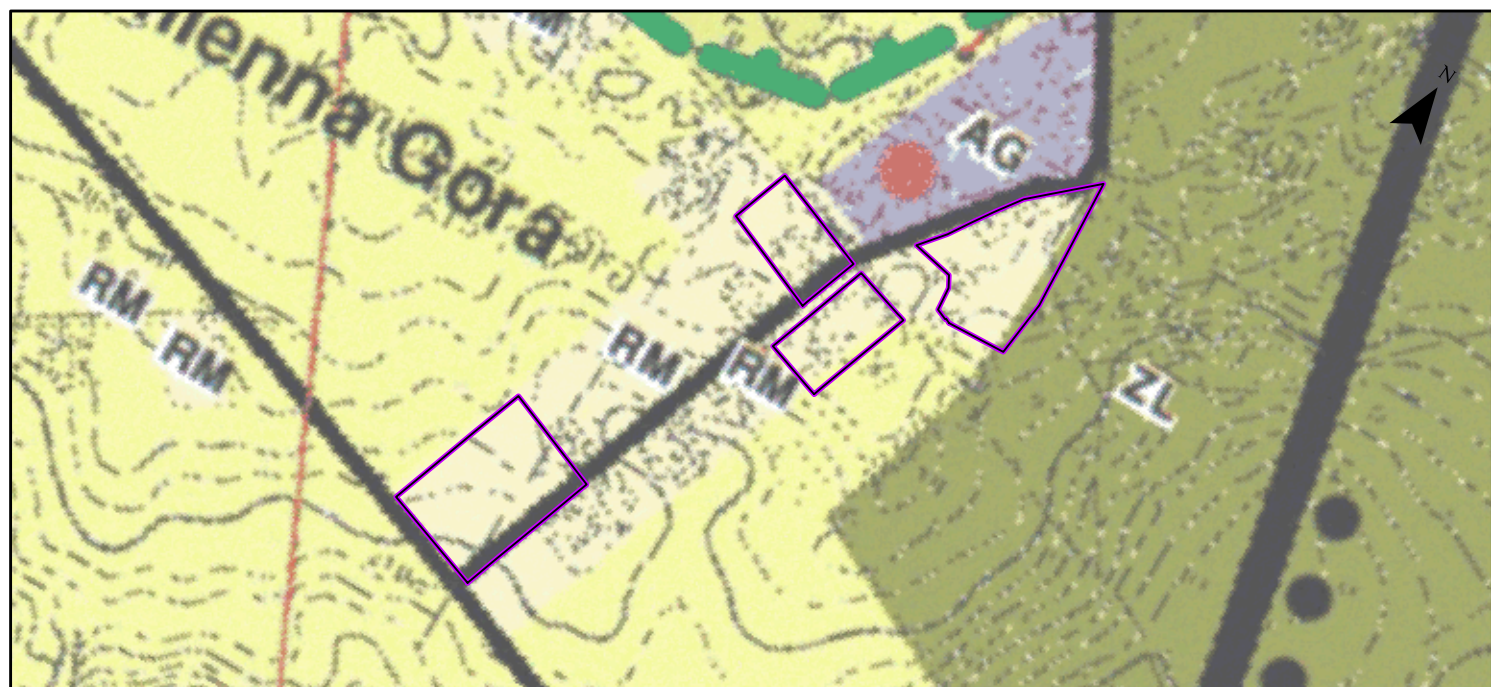

Granica obszaru objętego planem miejscowym

RM	granica gminy, granica obszaru objętego Studium
MN	zabudowa zagrodowa
U	zabudowa mieszkaniowa jednorodzinna
UK	usługi
UP	usługi kultury i rekreacji
R	usługi publiczne
ZG	tereny rolnicze - tereny wyłączone spod zabudowy
AG	tereny oświatowe
AG	obszary ewidencyjne do gminnej ewidencji zabytków
AG	stanowiska archeologiczne
AG	cmentarze
AG	wody płynące
AG	Chelmski Obszar Chronionego Krajobrazu
AG	Granica obszaru ewidencyjnego "Północ"
AG	w Krapowej Sieci Ekologicznej (EKONET)
AG	złóże węgla kamiennego wraz z nazwą i numerem
AG	strefa sanitarna od cmentarza - 50 m i 150 m
AG	droga wojewódzka
AG	droga powiatowa
AG	droga gminna
AG	linia elektroenergetyczna średniego napięcia
AG	linia elektroenergetyczna 110 kV

Kąty nachylenia szrafur w legendzie są zorientowane względem kierunku północny

ELEMENTY BĘDĄCE USTALENIAMI PLANU MIEJSCOWEGO

- Granica obszaru objętego planem miejscowym
- Linie rozgraniczające tereny o różnym przeznaczeniu lub różnych zasadach zagospodarowania
- Nieprzekraczalna linia zabudowy
- Wymiar podany w metrach
- Określenie przeznaczenia terenów**
- MNW-MNB - teren zabudowy mieszkaniowej jednorodzinnej wolnostojącej lub zabudowy mieszkaniowej jednorodzinnej bliźniaczej
- U - teren usług
- US-UK - teren usług sportu i rekreacji lub usług kultury i rozrywki
- UK - teren usług kultury i rozrywki
- KDZ - teren drogi zbiorczej
- KDL - teren drogi lokalnej
- KDD - teren drogi dojazdowej
- KR - teren komunikacji drogowej wewnętrznej
- RN - teren rolnictwa z zakazem zabudowy
- RZM - teren zabudowy zagrodowej
- L - teren lasu

ELEMENTY INFORMACYJNE NIEBĘDĄCE USTALENIAMI PLANU MIEJSCOWEGO

- Granica administracyjna gminy
- Granica obszaru ewidencyjnego
- Proponowany podział
- Lokalizacja istniejącego zbiornika wodnego

ELEMENTY BĘDĄCE USTALENIAMI PLANU MIEJSCOWEGO, OBOWIĄZUJĄCYMI NA PODSTAWIE PRZEPISÓW ODREBNYCH

- Chelmski Obszar Chronionego Krajobrazu
- Obszar szczególnego zagrożenia powodzią, na którym prawdopodobieństwo wystąpienia powodzi jest wysokie i wynosi raz na 10 lat
- Obszar szczególnego zagrożenia powodzią, na którym prawdopodobieństwo wystąpienia powodzi jest średnie i wynosi raz na 100 lat
- Obszar udokumentowanego złoża kopalin węgla kamiennego Chelm II (WK 401)
- Obszar udokumentowanego złoża kopalin węgla kamiennego Lublin (WK 17592)
- Obszar udokumentowanego złoża kopalin węgla kamiennego Sawin (WK 5101)
- Obszar udokumentowanego złoża kopalin węgla kamiennego Sawin 1 (WK 20121)
- Granica strefy ochrony sanitarnej w odległości do 50 m od cmentarza
- Granica strefy ochrony sanitarnej w odległości powyżej 50 m do 150 m od cmentarza
- Lokalizacja pozostałości ogrodu dworskiego w Ochoży, ujętej w wojewódzkiej ewidencji zabytków oraz gminnej ewidencji zabytków
- Lokalizacja szkoły w Pniównie, ujętej w wojewódzkiej ewidencji zabytków
- Lokalizacja stanowiska archeologicznego wraz z numerem ewidencyjnym

Obszar objęty planem miejscowym w całości zlokalizowany jest w granicach Głównego Zbiornika Wód Podziemnych nr 407 - Niecka lubelska (Chelm - Zamość)


Układ współrzędnych płaskich prostokątnych PL-2000 strefa 8
Źródło pochodzenia użytego materiału państwowego zasobu geodezyjnego i kartograficznego:
Starostwo Powiatowe w Chelmie
Powiatowy Ośrodek Dokumentacji Geodezyjnej i Kartograficznej
plac Niepodległości 1, 22-100 Chelm

1:1 000
0 25 50 75 100 m
Format wydruku w skali 1:1000 - 60 cm x 100 cm

ARKUSZ 23 z 46
OBREB EWIDENCYJNY
KAMIENNA GÓRA

MIEJSCOWY PLAN ZAGOSPODAROWANIA PRZESTRZENNEGO GMINY WIERZBICA

Załącznik nr 1
do Uchwały Nr .../...
Rady Gminy Wierzbica
z dnia

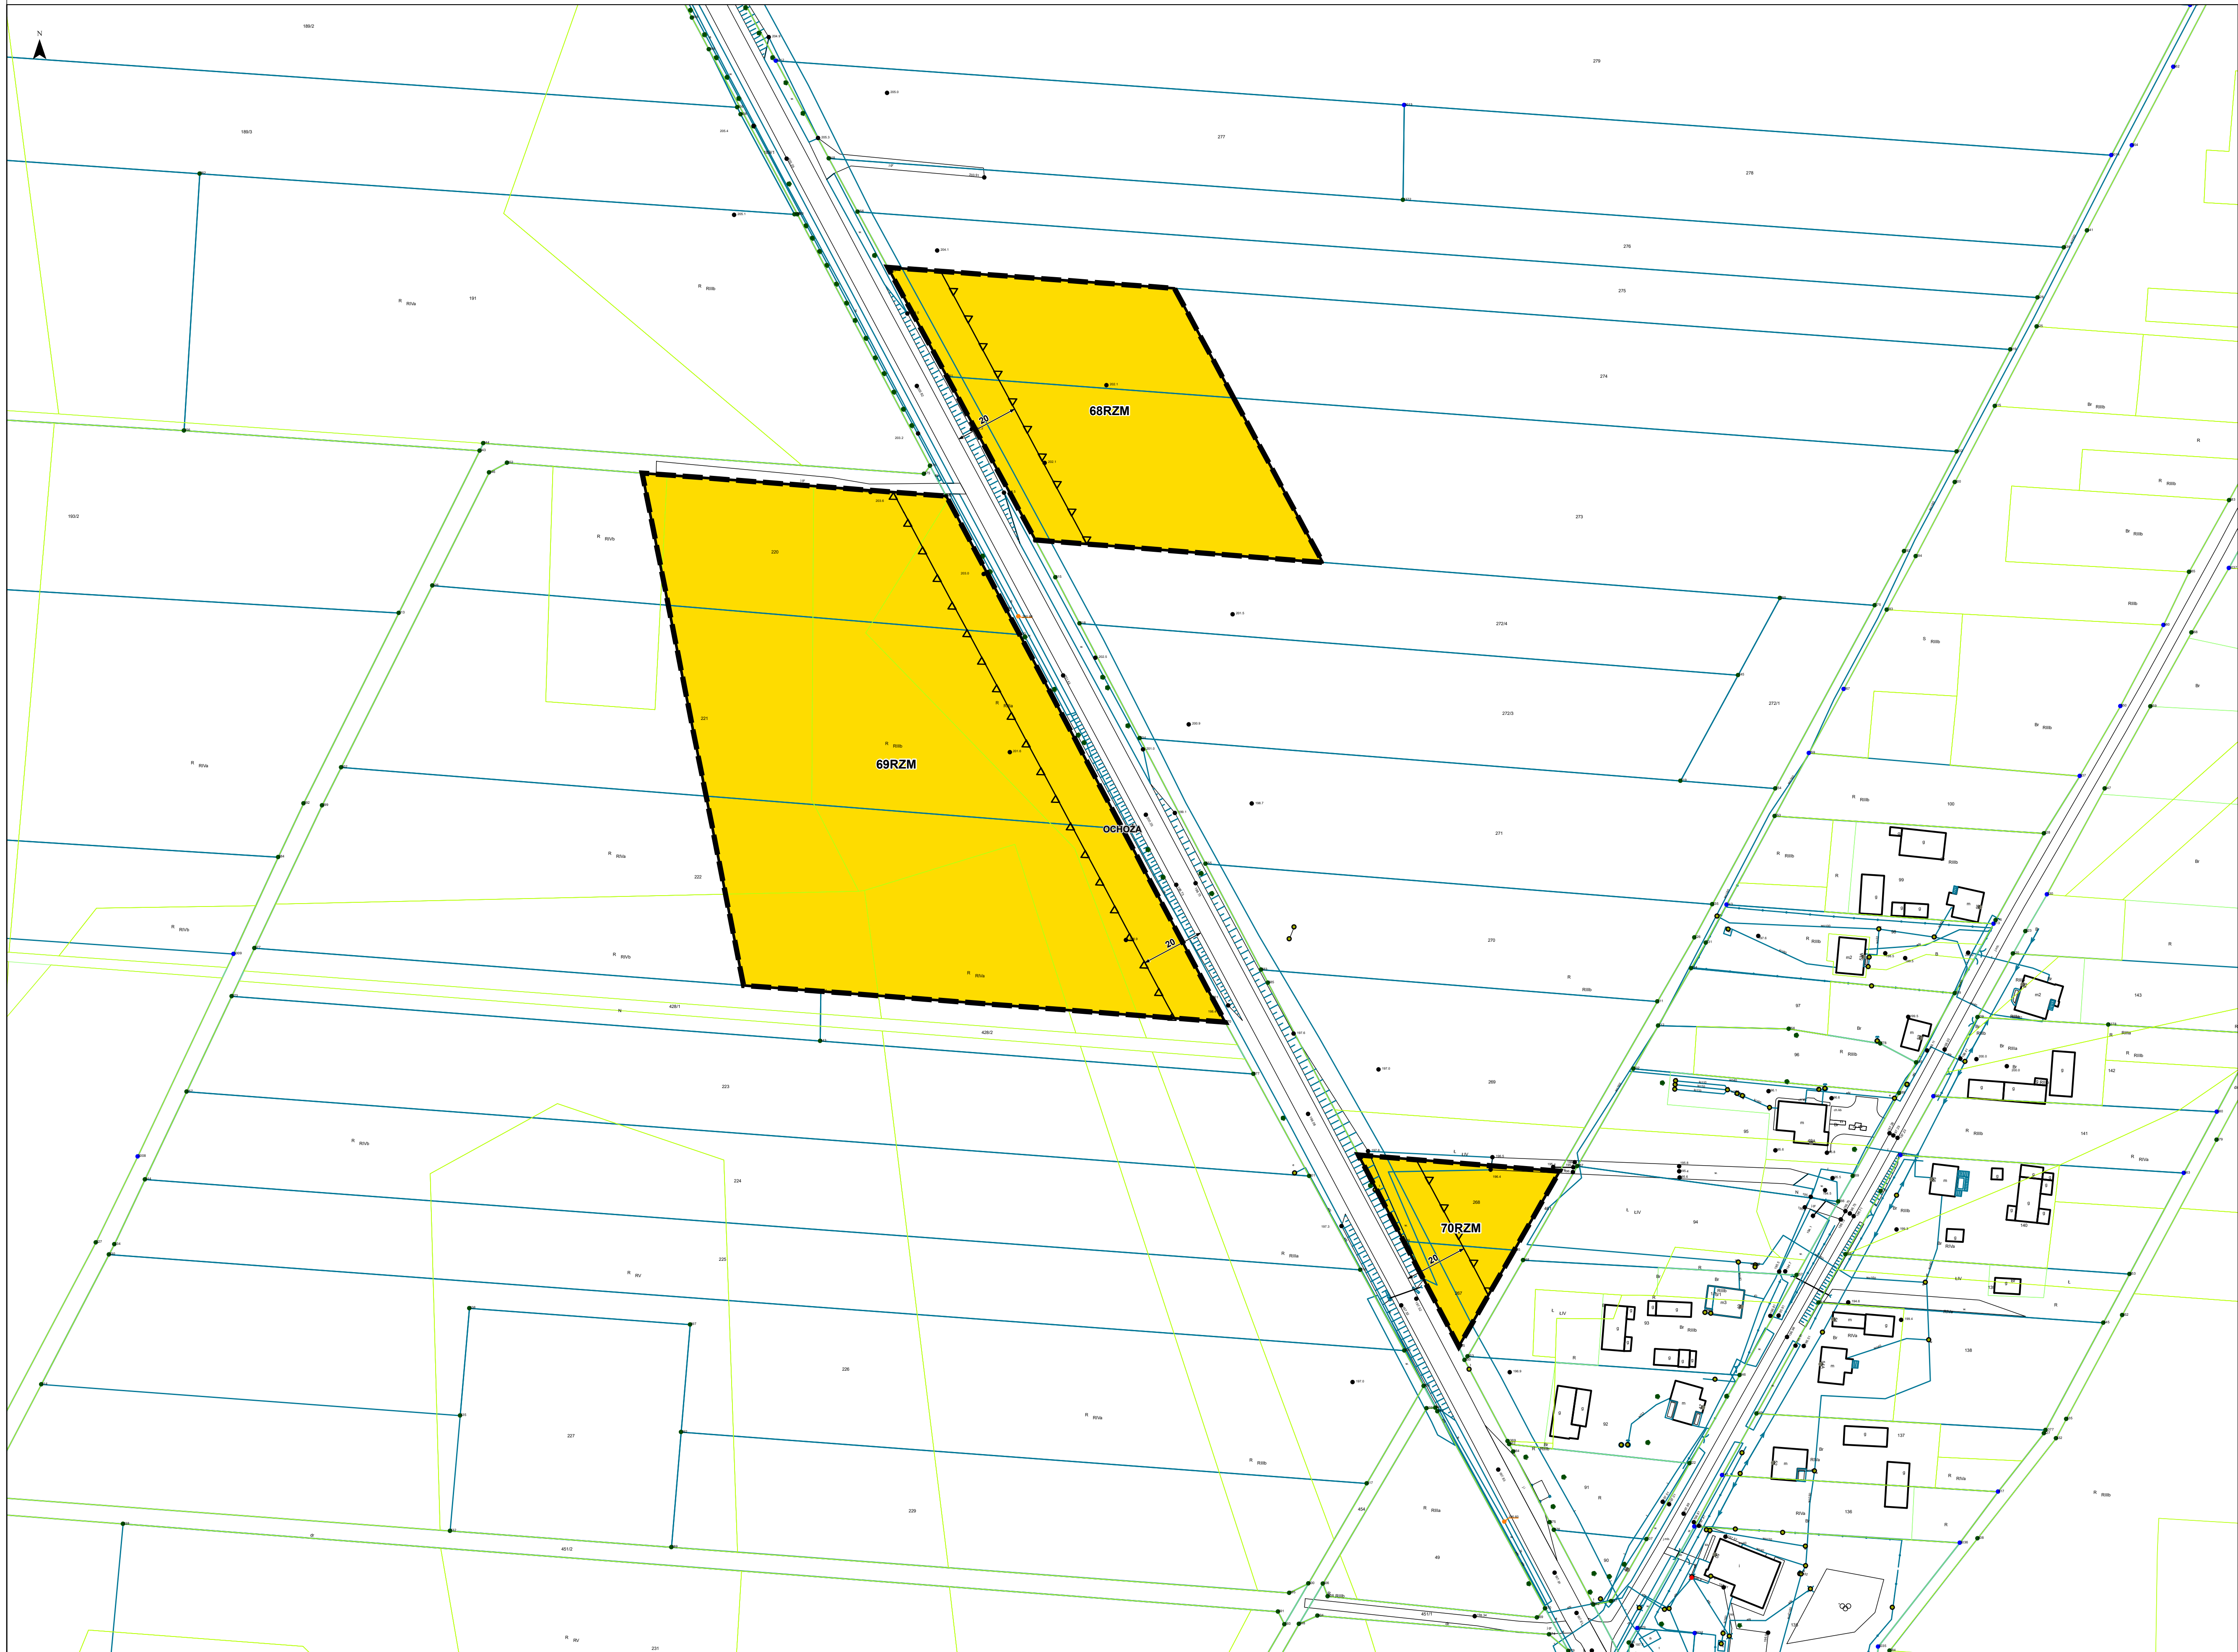

Wyrys ze Studium uwarunkowań i kierunków zagospodarowania przestrzennego Gminy Wierzbica
(Uchwała Nr III-17/02 Rady Gminy Wierzbica z dnia 30 grudnia 2002 r., z późniejszymi zmianami)



Granica obszaru objętego planem miejscowym

RM	granica gminy, granica obszaru objętego Studium
MN	zabudowa zagrodowa
U	zabudowa mieszkaniowa jednorodzinna
UK	usługi
UP	usługi kultu religijnego
R	usługi publiczne
ZG	tereny rolne - tereny wyłączone spod zabudowy
A	tereny oświaty
h	obszary wpisane do gminnej ewidencji zabytków
h	stanowiska archeologiczne
h	cmentarze
h	wody płynące
h	Chelmski Obszar Chronionego Krajobrazu
h	Granica obszaru ewidencji "Polski"
h	w Krajowej Sieci Ekologicznej (EKONET)
h	złóże węgla kamiennego wraz z nazwą i numerem
h	strefa sanitarna od cmentarza - 50 m i 150 m
h	droga wojewódzka
h	droga powiatowa
h	droga gminna
h	linia elektroenergetyczna średniego napięcia
h	linia elektroenergetyczna 110 kV

Kąty nachylenia szrafur w legendzie są zorientowane względem kierunku północny

ELEMENTY BĘDĄCE USTALENIAMI PLANU MIEJSCOWEGO

- Granica obszaru objętego planem miejscowym
- Linie rozgraniczające tereny o różnym przeznaczeniu lub różnych zasadach zagospodarowania
- Nieprzekraczalna linia zabudowy
- Wymiar podany w metrach
- Określenie przeznaczenia terenów**
- MNW-MNB - teren zabudowy mieszkaniowej jednorodzinnej wolnostojącej lub zabudowy mieszkaniowej jednorodzinnej bliźniaczej
- U - teren usług
- US-UK - teren usług sportu i rekreacji lub usług kultury i rozrywki
- UK - teren usług kultury i rozrywki
- KDZ - teren drogi zbiorczej
- KDL - teren drogi lokalnej
- KDD - teren drogi dojazdowej
- KR - teren komunikacji drogowej wewnętrznej
- RN - teren rolnictwa z zakazem zabudowy
- RZM - teren zabudowy zagrodowej
- L - teren lasu

ELEMENTY INFORMACYJNE NIEBĘDĄCE USTALENIAMI PLANU MIEJSCOWEGO

- Granica administracyjna gminy
- Granica obszaru ewidencyjnego
- Proponowany podział
- Lokalizacja istniejącego zbiornika wodnego

ELEMENTY BĘDĄCE USTALENIAMI PLANU MIEJSCOWEGO, OBOWIĄZUJĄCYMI NA PODSTAWIE PRZEPISÓW ODREBNYCH

- Chelmski Obszar Chronionego Krajobrazu
- Obszar szczególnego zagrożenia powodzią, na którym prawdopodobieństwo wystąpienia powodzi jest wysokie i wynosi raz na 10 lat
- Obszar szczególnego zagrożenia powodzią, na którym prawdopodobieństwo wystąpienia powodzi jest średnie i wynosi raz na 100 lat
- Obszar udokumentowanego złoża kopaliny węgla kamiennego Chelm II (WK 401)
- Obszar udokumentowanego złoża kopaliny węgla kamiennego Lublin (WK 17592)
- Obszar udokumentowanego złoża kopaliny węgla kamiennego Sawin (WK 5101)
- Obszar udokumentowanego złoża kopaliny węgla kamiennego Sawin 1 (WK 20121)
- Granica strefy ochrony sanitarnej w odległości do 50 m od cmentarza
- Granica strefy ochrony sanitarnej w odległości powyżej 50 m do 150 m od cmentarza
- Lokalizacja pozostałości ogrodu dworskiego w Ochoży, ujętej w wojewódzkiej ewidencji zabytków oraz gminnej ewidencji zabytków
- Lokalizacja szkoły w Pniównie, ujętej w wojewódzkiej ewidencji zabytków
- Lokalizacja stanowiska archeologicznego wraz z numerem ewidencyjnym

Obszar objęty planem miejscowym w całości zlokalizowany jest w granicach Głównego Zbiornika Wód Podziemnych nr 407 - Niecka lubelska (Chelm - Zamość)

Układ współrzędnych płaskich prostokątnych PL-2000 strefa 8
Źródło pochodzenia użytego materiału państwowego zasobu geodezyjnego i kartograficznego:
Starostwo Powiatowe w Chełmie
Powiatowy Ośrodek Dokumentacji Geodezyjnej i Kartograficznej
plac Niepodległości 1, 22-100 Chelm

1:1 000
0 25 50 75 100 m
Format wydruku w skali 1:1000 - 60 cm x 100 cm

ARKUSZ 24 z 46
OBRĘB EWIDENCYJNY
OCHOŻA