



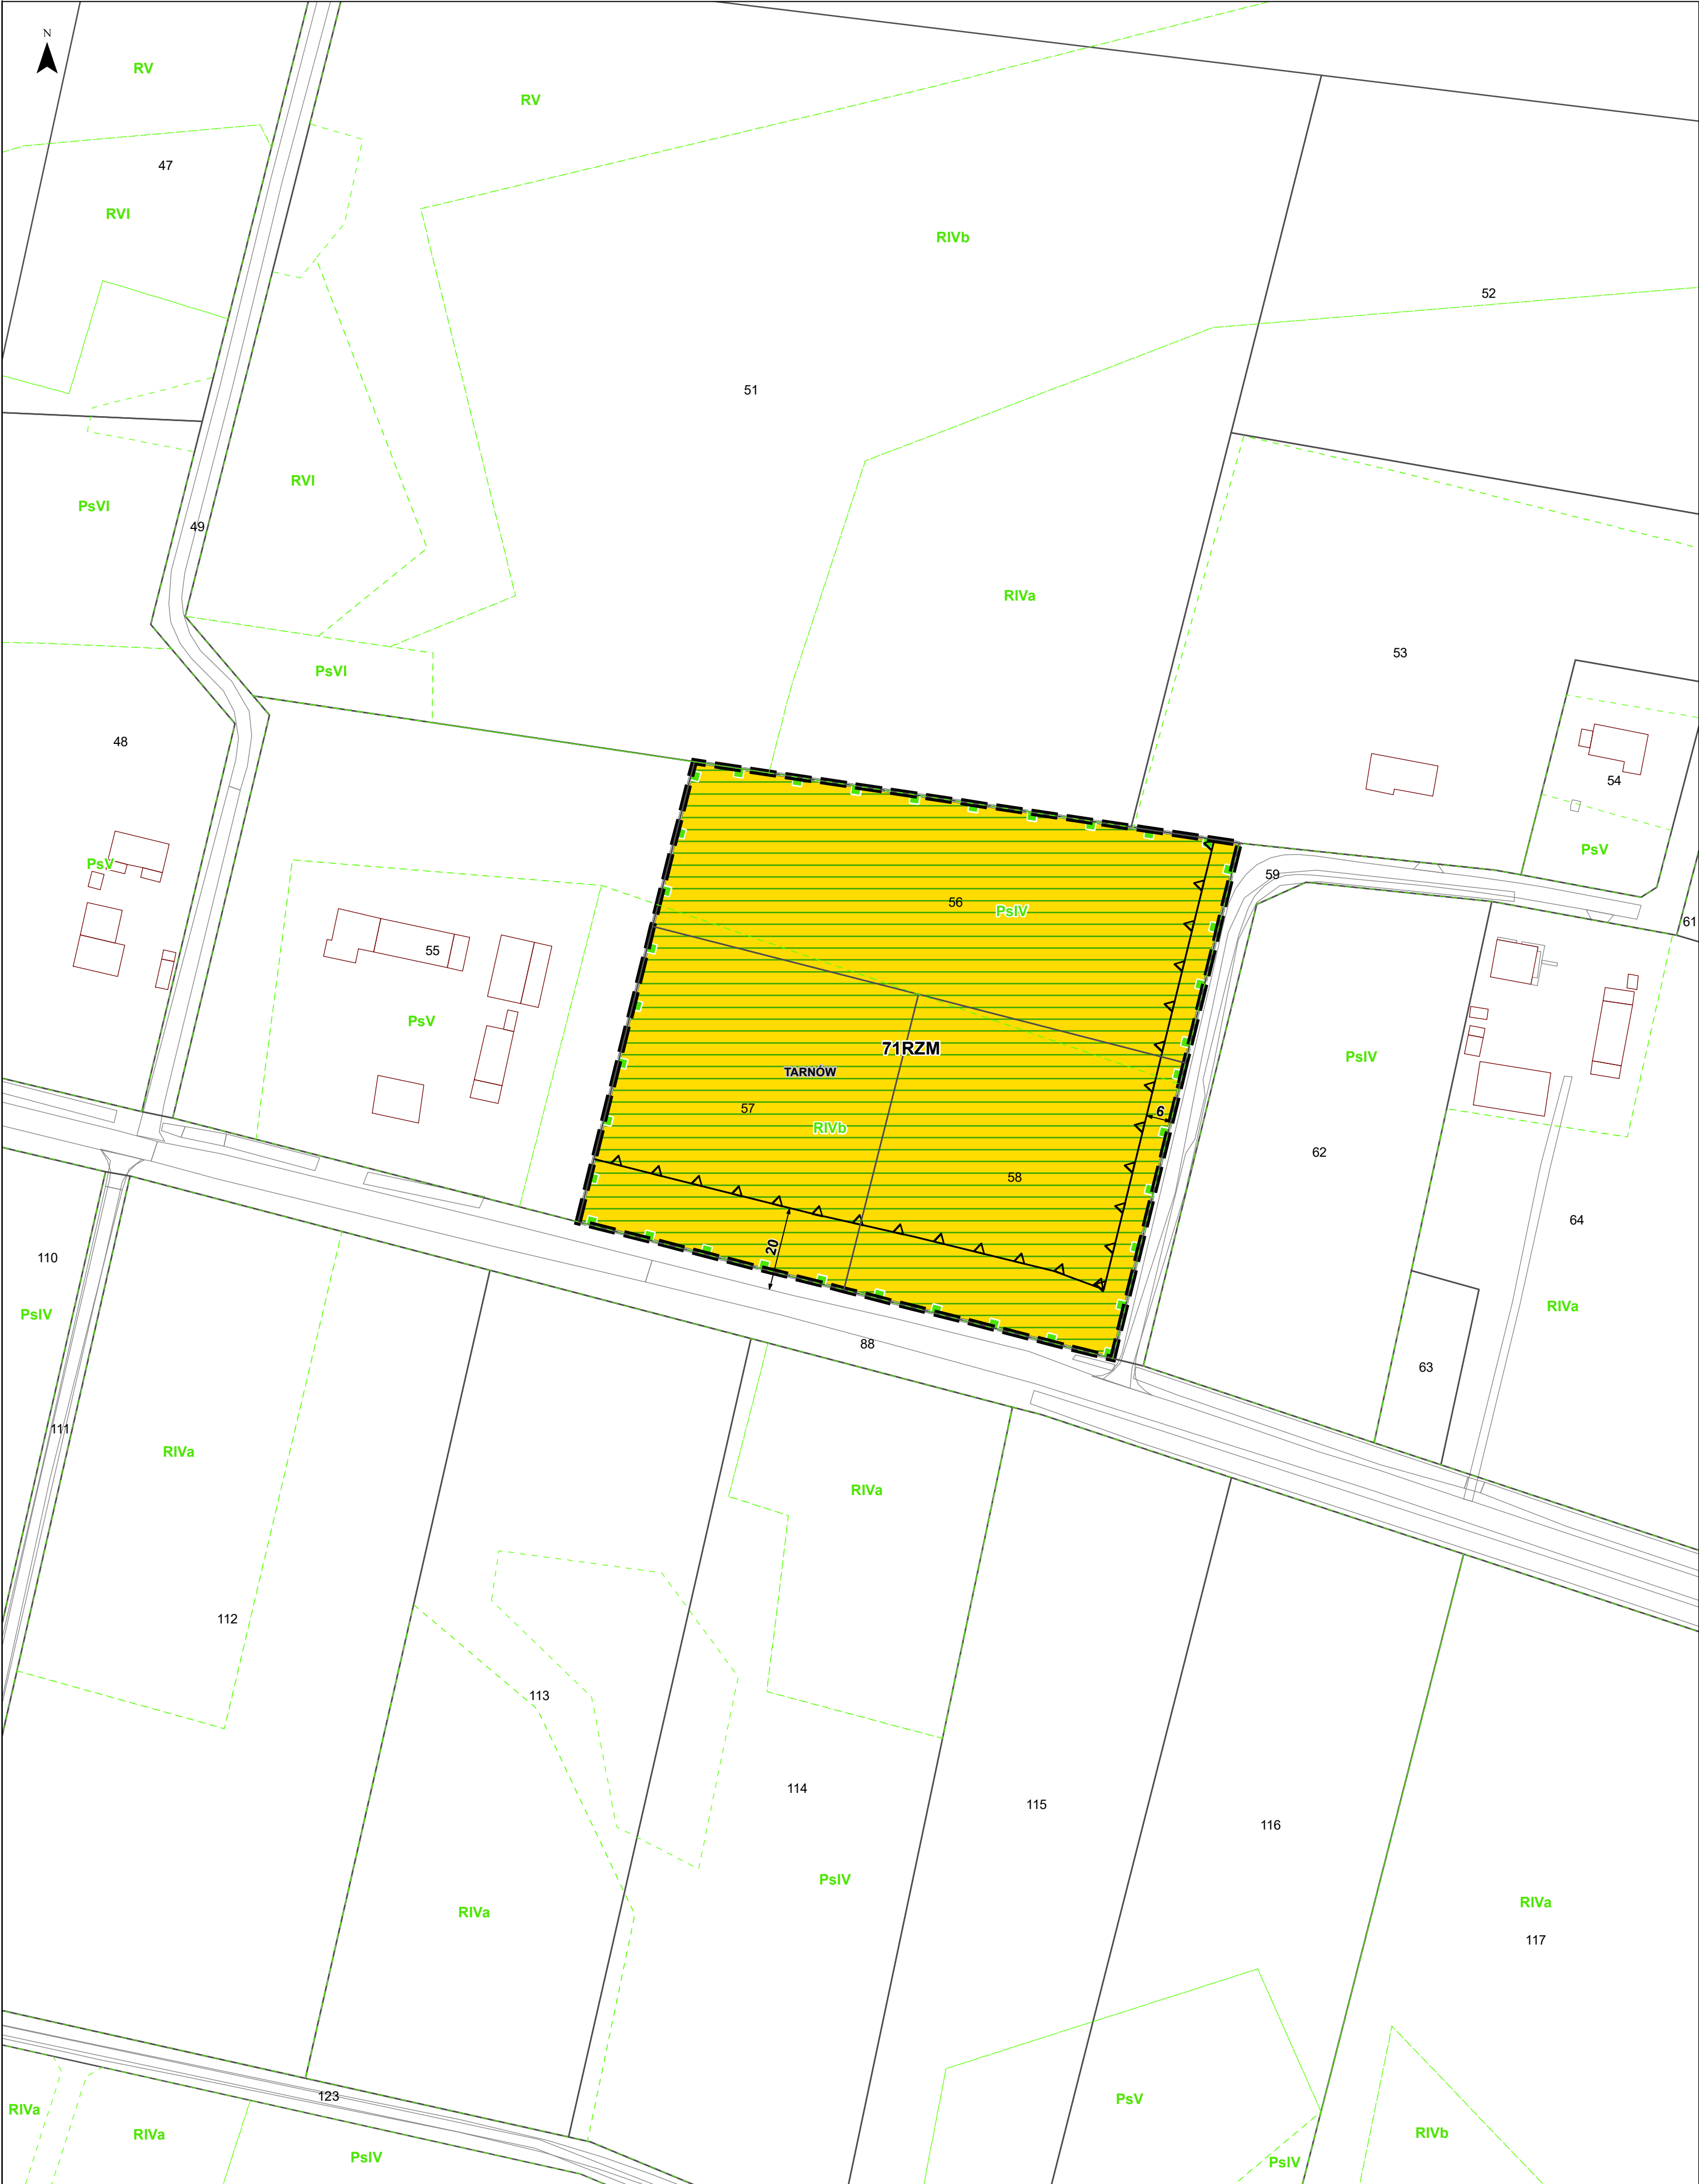

Wyrys ze Studium uwarunkowań i kierunków
zagospodarowania przestrzennego Gminy Wierzbica

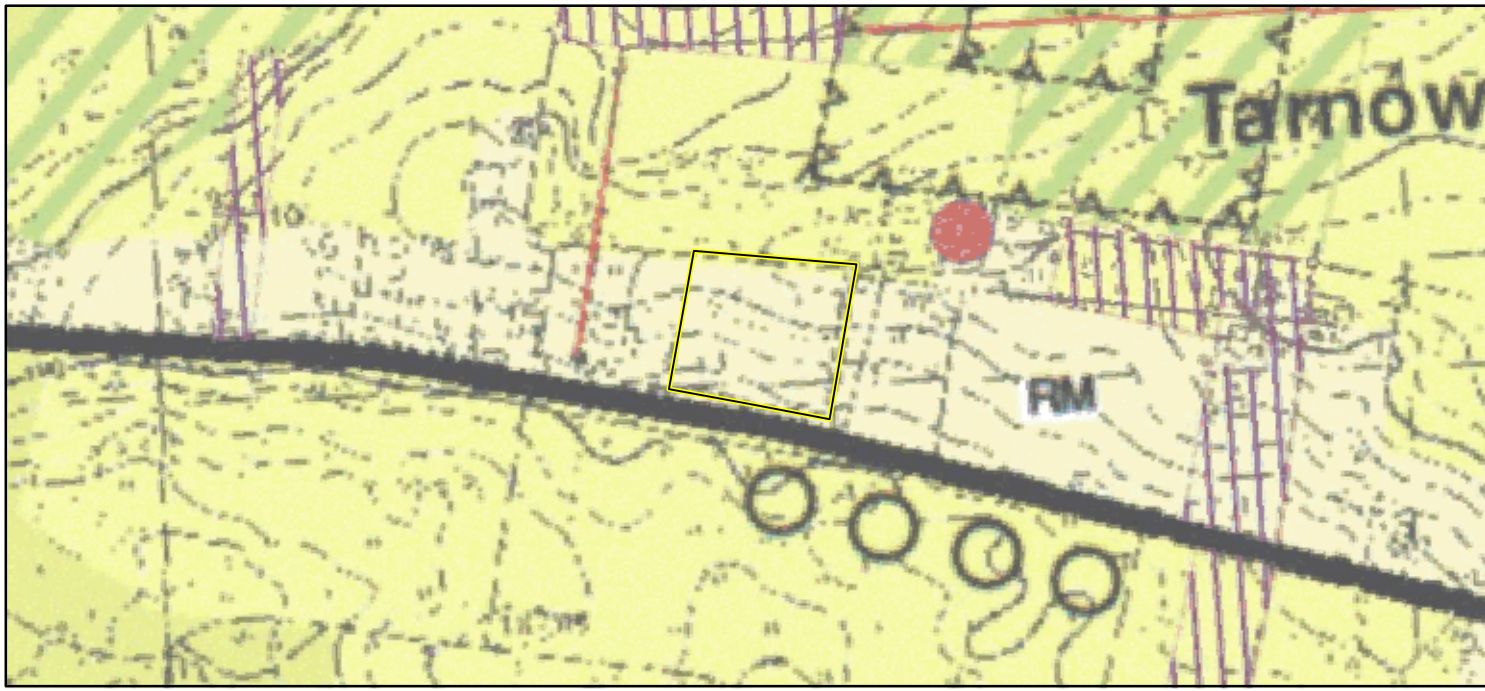

Granica obszaru objętego planem miejscowym

RM	granica gminy, granica obszaru objętego Studium
MN	zabudowa zagrodowa
U	zabudowa mieszkaniowa jednorodzinna
UP	usługi
R	usługi publiczne
ZC	tereny rolne - tereny wyłączone spod zabudowy
A	tereny cmentarza
⬢	obiekt wpisany do gminnej ewidencji zabytków
⬢	stanowiska archeologiczne
⬢	cmentarze
⬢	wody płynące
⬢	Chelmski Obszar Chronionego Krajobrazu
⬢	Granica obszaru wozowego "Polskie"
⬢	w Krajowej Sieci Ekologicznej EKONET
⬢	złóża węgla kamiennego wraz z nazwą i numerem
⬢	strefa sanitarna od cmentarza - 50 m i 150 m
⬢	droga wojewódzka
⬢	droga powiatowa
⬢	droga gminna
⬢	linie elektroenergetyczne średniego napięcia
⬢	linie elektroenergetyczne 110 kV

Kąty nachylenia szrafur w legendzie są zorientowane względem kierunku północny

ELEMENTY BĘDĄCE USTALENIAMI PLANU MIEJSCOWEGO

- Granica obszaru objętego planem miejscowym
- Linie rozgraniczające tereny o różnym przeznaczeniu lub różnych zasadach zagospodarowania
- Nieprzekraczalne linie zabudowy
- Wymiar podany w metrach
- Określenie przeznaczenia terenów**
- MNW-MNB - teren zabudowy mieszkaniowej jednorodzinnej wolnostojącej lub zabudowy mieszkaniowej jednorodzinnej bliźniaczej
- U - teren usług
- US-UK - teren usług sportu i rekreacji lub usług kultury i rozrywki
- UK - usług kultury i rozrywki
- KDZ - teren drogi zbiorczej
- KDL - teren drogi lokalnej
- KDD - teren drogi dojazdowej
- KR - teren komunikacji drogowej wewnętrznej
- RN - teren rolnictwa z zakazem zabudowy
- RZM - teren zabudowy zagrodowej
- L - teren lasu

ELEMENTY INFORMACYJNE NIEBĘDĄCE USTALENIAMI
PLANU MIEJSCOWEGO

- Granica obrębu ewidencyjnego
- Granica administracyjna gminy
- Proponowany podział

ELEMENTY BĘDĄCE USTALENIAMI PLANU
MIEJSCOWEGO, OBOWIĄZUJĄCYMI NA PODSTAWIE
PRZEPISÓW ODRĘBNYCH


- Chelmski Obszar Chronionego Krajobrazu
- Obszar szczególnego zagrożenia powodzią, na którym prawdopodobieństwo wystąpienia powodzi jest wysokie i wynosi raz na 10 lat
- Obszar szczególnego zagrożenia powodzią, na którym prawdopodobieństwo wystąpienia powodzi jest średnie i wynosi raz na 100 lat
- Obszar udokumentowanego złoża kopalin Chełm II (WK 401)
- Obszar udokumentowanego złoża kopalin Lublin (WK 17592)
- Obszar udokumentowanego złoża kopalin Sawin (WK 5101)
- Obszar udokumentowanego złoża kopalin Sawin 1 (WK 20121)
- Granica trefy ochrony sanitarnej w odległości do 50 m od cmentarza
- Granica strefy ochrony sanitarnej w odległości powyżej 50 m do 150 m od cmentarza
- Pozostałość ogrodu dworskiego w Ochoży
- Szkoła w Pniównie
- Stanowisko archeologiczne wraz z numerem ewidencyjnym

Obszar objęty planem miejscowym w całości zlokalizowany jest w granicach
Głównego Zbiornika Wód Podziemnych nr 407 - Niecka lubelska (Chełm - Zamość)

Układ współrzędnych płaskich prostokątnych PL-2000 strefa 8

Źródło pochodzenia użytego materiału państwowego
zasobu geodezyjnego i kartograficznego:
Starostwo Powiatowe w Chełmie
Powiatowy Ośrodek Dokumentacji Geodezyjnej i Kartograficznej
plac Niepodległości 1, 22-100 Chełm


1:1 000

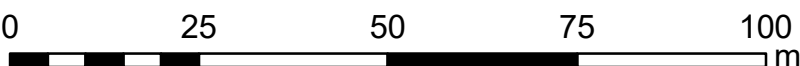

Format wydruku w skali 1:1000 - 60 cm x 70 cm

ARKUSZ 25 z 46

OBRĘB EWIDENCYJNY
TARNÓW

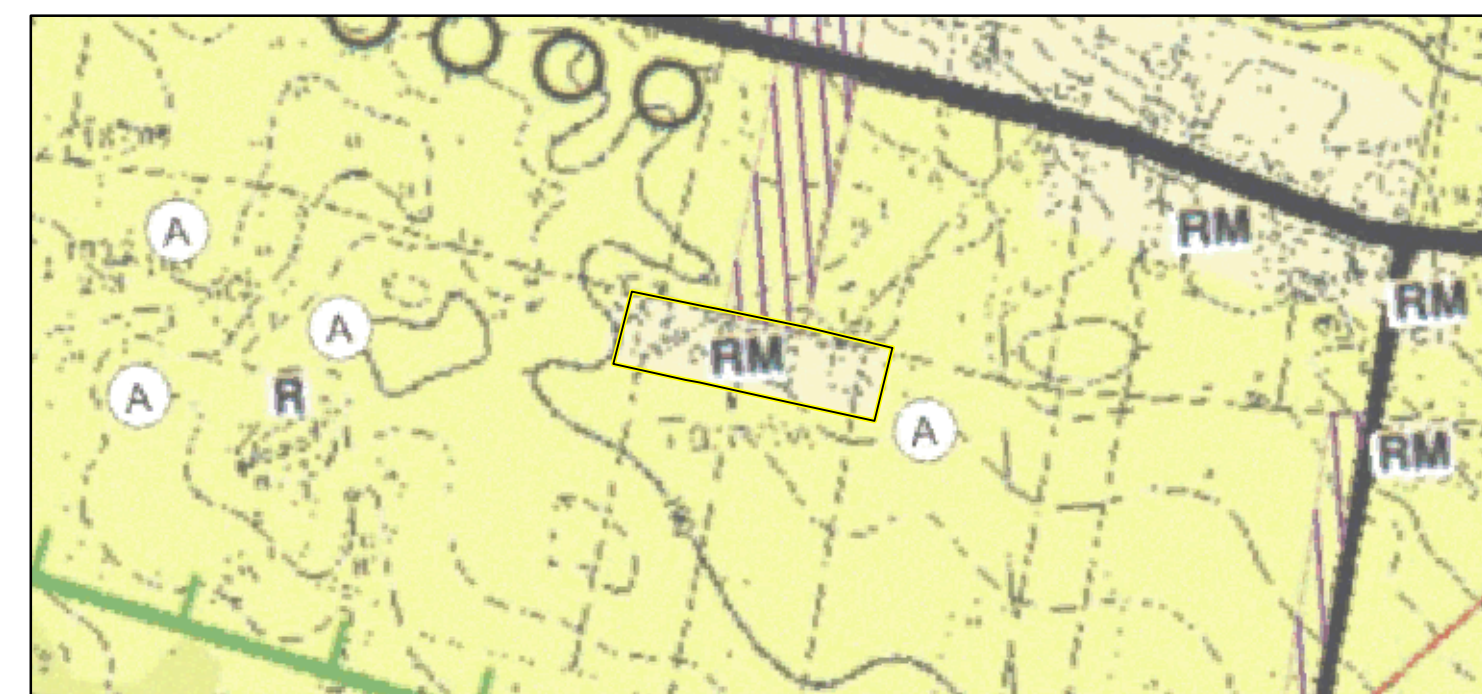

- Granica obszaru objętego planem miejscowym

	granica gminy, granica obszaru objętego Studium
	zabudowa zagrodowa
	zabudowa mieszkaniowa jednorodzinna
	usługi
	usługi publiczne
	tereny rolne - tereny wyłączone spod zabudowy
	tereny cmentarzka
	obiekt wpisany do gminnej ewidencji zabytków
	stanowiska archeologiczne
	cmentarze
	wody płynące
	Cheliński Obszar Chronionego Krajobrazu
	Granica obszaru wetużowego "Poiesie"
	Stacja Sieci Ekologicznej EKONET
	zbiórce węgla kamiennego wraz z nazwą i numerem
	strefa sanitarna od cmentarza - 50 m i 150 m
	droga wojewódzka
	droga powiatowa
	droga gminna
	linie elektroenergetyczne średniego napięcia
	linie elektroenergetyczne 110 kV

Kąty nachylenia szrafur w legendzie są zorientowane względem kierunku północny

**ELEMENTY BĘDĄCE USTALENIAMI PLANU
MIEJSCOWEGO, OBOWIĄZUJACYMI NA PODSTAWIE
PRZEPISÓW ODREBNYCH**

- | | |
|---|--|
|  | Chelmski Obszar Chronionego Krajobrazu |
|  | Obszar szczególnego zagrożenia powodzią, na którym prawdopodobieństwo wystąpienia powodzi jest wysokie i wynosi raz na 10 lat |
|  | Obszar szczególnego zagrożenia powodzią, na którym prawdopodobieństwo wystąpienia powodzi jest średnie i wynosi raz na 100 lat |
|  | Obszar udokumentowanego złoża kopalni Chelm II (WK 401) |
|  | Obszar udokumentowanego złoża kopalni Lublin (WK 17592) |
|  | Obszar udokumentowanego złoża kopalni Sawin (WK 5101) |
|  | Obszar udokumentowanego złoża kopalni Sawin 1 (WK 20121) |
|  | Granica trefy ochrony sanitarnej w odległości do 50 m od cmentarza |
|  | Granica strefy ochrony sanitarnej w odległości powyżej 50 m do 150 m od cmentarza |
|  | Pozostałość ogrodu dworskiego w Ochoży |
|  | Szkoła w Pniównie |
|  | Stanowisko archeologiczne wraz z numerem ewidencyjnym |

----- Granica obrębu ewidencyjnego
■ ■ ■ ■ Granica administracyjna gminy
----- Proponowany podział


Obszar objęty planem miejscowym w całości zlokalizowany jest w granicach Głównego Zbiornika Wód Podziemnych nr 407 - Niecka lubelska (Chełm - Zamość)

Źródło pochodzenia użytego materiału państwowego
zasobu geodezyjnego i kartograficznego:
Starostwo Powiatowe w Chelmie
Powiatowy Ośrodek Dokumentacji Geodezyjnej i Kartograficznej
plac Niepodległości 1, 22-100 Chelm


1:1 000



Format wydruku w skali 1:1000 - 60 cm x 70 cm

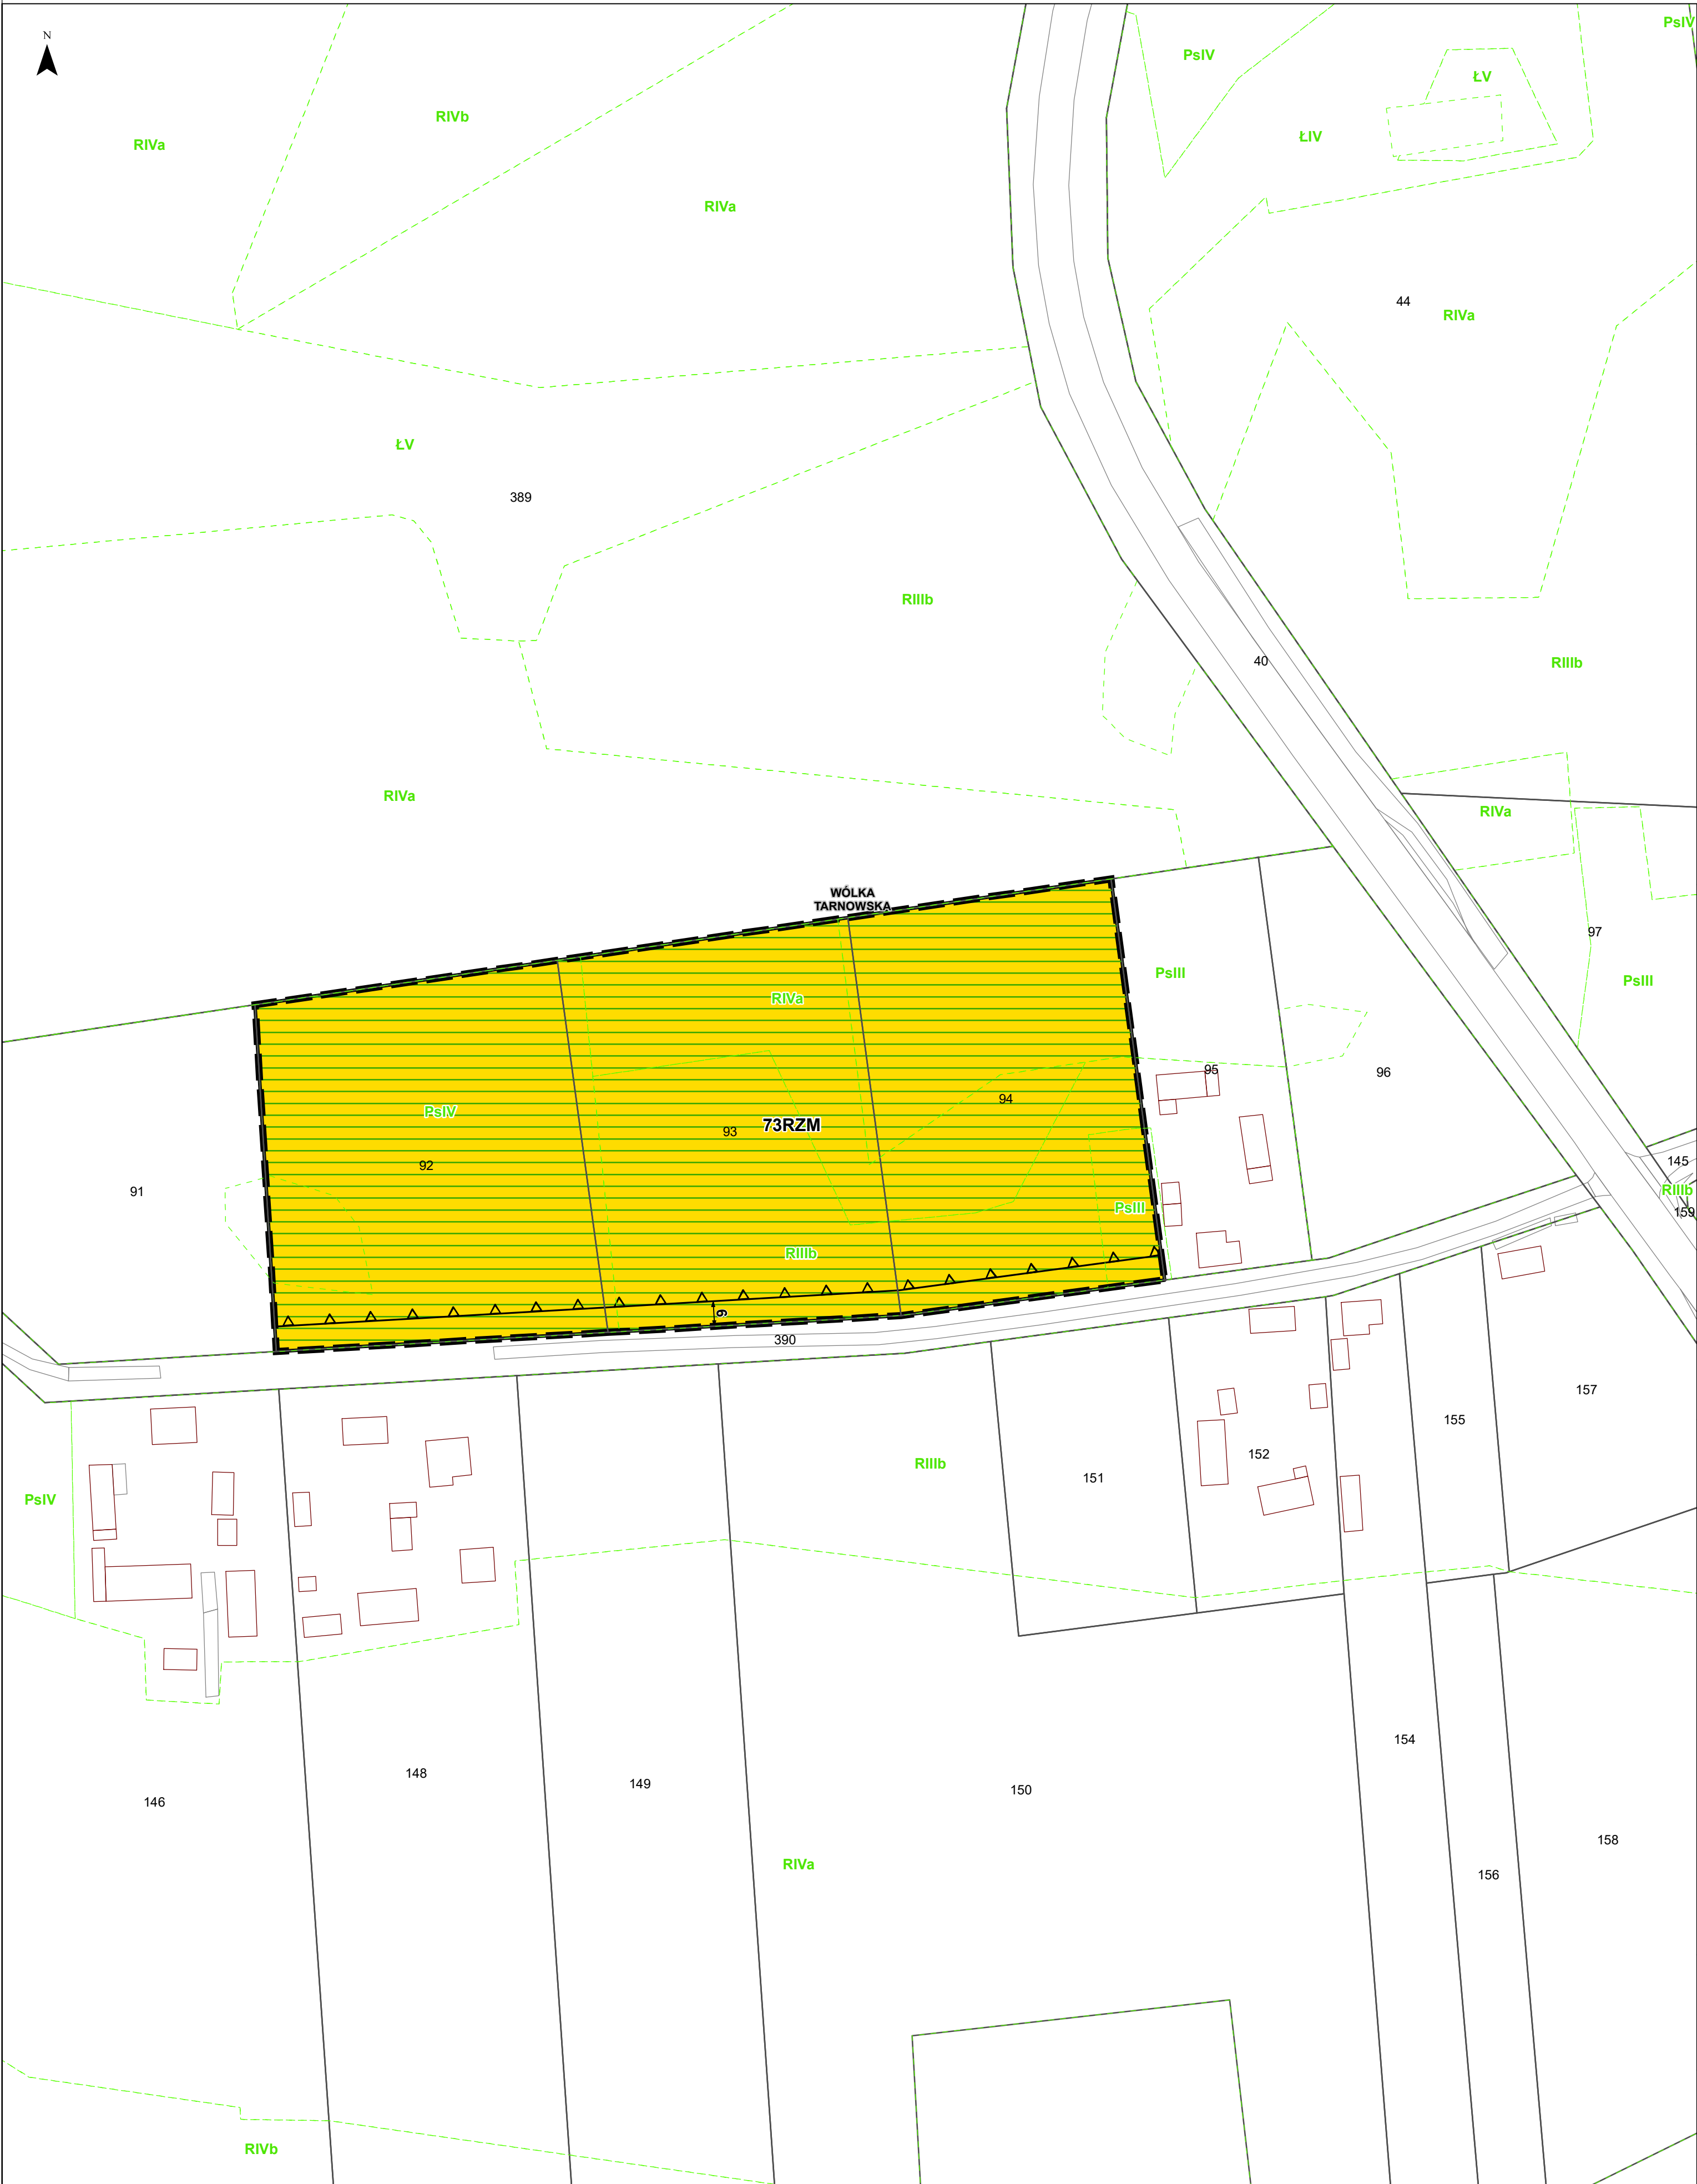

Wyrys ze Studium uwarunkowań i kierunków
zagospodarowania przestrzennego Gminy Wierzbica

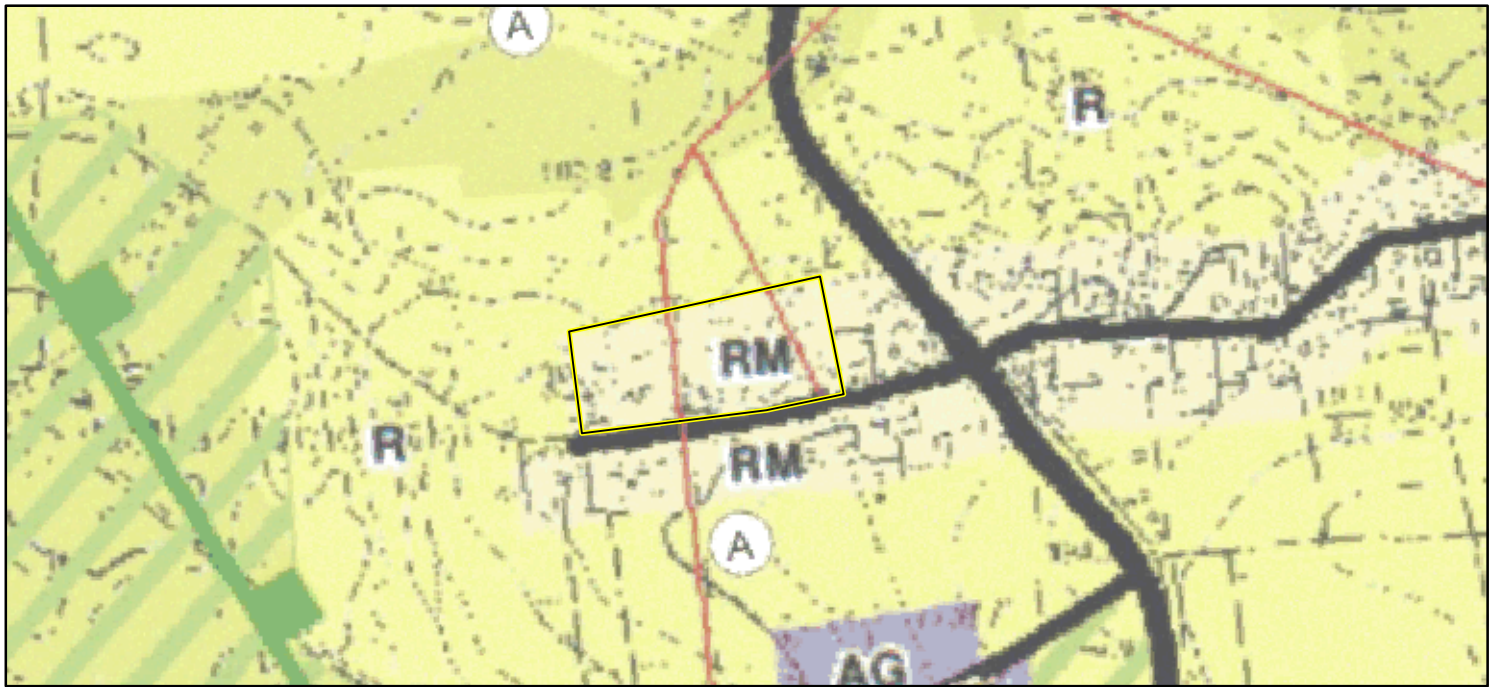

Granica obszaru objętego planem miejscowym

RM	granica gminy, granica obszaru objętego Studium
MN	zabudowa zagrodowa
U	zabudowa mieszkaniowa jednorodzinna
UP	usługi
R	usługi publiczne
ZC	tereny rolne - tereny wyłączone spod zabudowy
A	tereny cmentarza
A	obiekt wpisany do gminnej ewidencji zabytków
A	stanowiska archeologiczne
A	cmentarze
A	wody płynące
A	Chelmski Obszar Chronionego Krajobrazu
A	Granica obszaru wozowego "Polskie"
A	w Krajowej Sieci Ekologicznej EKONET
A	złóża węgla kamiennego wraz z nazwą i numerem
A	strefa sanitarna od cmentarza - 50 m i 150 m
A	droga wojewódzka
A	droga powiatowa
A	droga gminna
A	linia elektroenergetyczna średniego napięcia
A	linia elektroenergetyczna 110 kV

Kąty nachylenia szrafur w legendzie są zorientowane względem kierunku północny

ELEMENTY BĘDĄCE USTALENIAMI PLANU MIEJSCOWEGO

- Granica obszaru objętego planem miejscowym
- Linie rozgraniczające tereny o różnym przeznaczeniu lub różnych zasadach zagospodarowania
- Nieprzekraczalne linie zabudowy
- Wymiar podany w metrach
- Określenie przeznaczenia terenów
- MNW-MNB - teren zabudowy mieszkaniowej jednorodzinnej wolnostojącej lub zabudowy mieszkaniowej jednorodzinnej bliźniaczej
- U - teren usług
- US-UK - teren usług sportu i rekreacji lub usług kultury i rozrywki
- UK - usług kultury i rozrywki
- KDZ - teren drogi zbiorczej
- KDL - teren drogi lokalnej
- KDD - teren drogi dojazdowej
- KR - teren komunikacji drogowej wewnętrznej
- RN - teren rolnictwa z zakazem zabudowy
- RZM - teren zabudowy zagrodowej
- L - teren lasu

ELEMENTY INFORMACYJNE NIEBĘDĄCE USTALENIAMI
PLANU MIEJSCOWEGO

- Granica obrębu ewidencyjnego
- Granica administracyjna gminy
- Proponowany podział

ELEMENTY BĘDĄCE USTALENIAMI PLANU
MIEJSCOWEGO, OBOWIAZUJĄCYMI NA PODSTAWIE
PRZEPISÓW ODRĘBNYCH


- Chelmski Obszar Chronionego Krajobrazu
- Obszar szczególnego zagrożenia powodzią, na którym prawdopodobieństwo wystąpienia powodzi jest wysokie i wynosi raz na 10 lat
- Obszar szczególnego zagrożenia powodzią, na którym prawdopodobieństwo wystąpienia powodzi jest średnie i wynosi raz na 100 lat
- Obszar udokumentowanego złoża kopalin Chełm II (WK 401)
- Obszar udokumentowanego złoża kopalin Lublin (WK 17592)
- Obszar udokumentowanego złoża kopalin Sawin (WK 5101)
- Obszar udokumentowanego złoża kopalin Sawin 1 (WK 20121)
- Granica trefy ochrony sanitarnej w odległości do 50 m od cmentarza
- Granica strefy ochrony sanitarnej w odległości powyżej 50 m do 150 m od cmentarza
- Pozostałość ogrodu dworskiego w Ochoży
- Szkoła w Pniównie
- Stanowisko archeologiczne wraz z numerem ewidencyjnym

Obszar objęty planem miejscowym w całości zlokalizowany jest w granicach
Głównego Zbiornika Wód Podziemnych nr 407 - Niecka lubelska (Chełm - Zamość)

Układ współrzędnych płaskich prostokątnych PL-2000 strefa 8

Źródło pochodzenia użytego materiału państwowego
zasobu geodezyjnego i kartograficznego:
Starostwo Powiatowe w Chełmie
Powiatowy Ośrodek Dokumentacji Geodezyjnej i Kartograficznej
plac Niepodległości 1, 22-100 Chełm


1:1 000

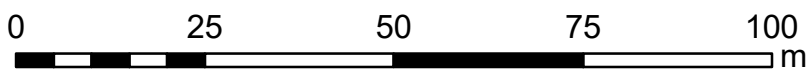


Format wydruku w skali 1:1000 - 60 cm x 70 cm

ARKUSZ 27 z 46

OBREB EWIDENCYJNY
WÓŁKA TARNOWSKA

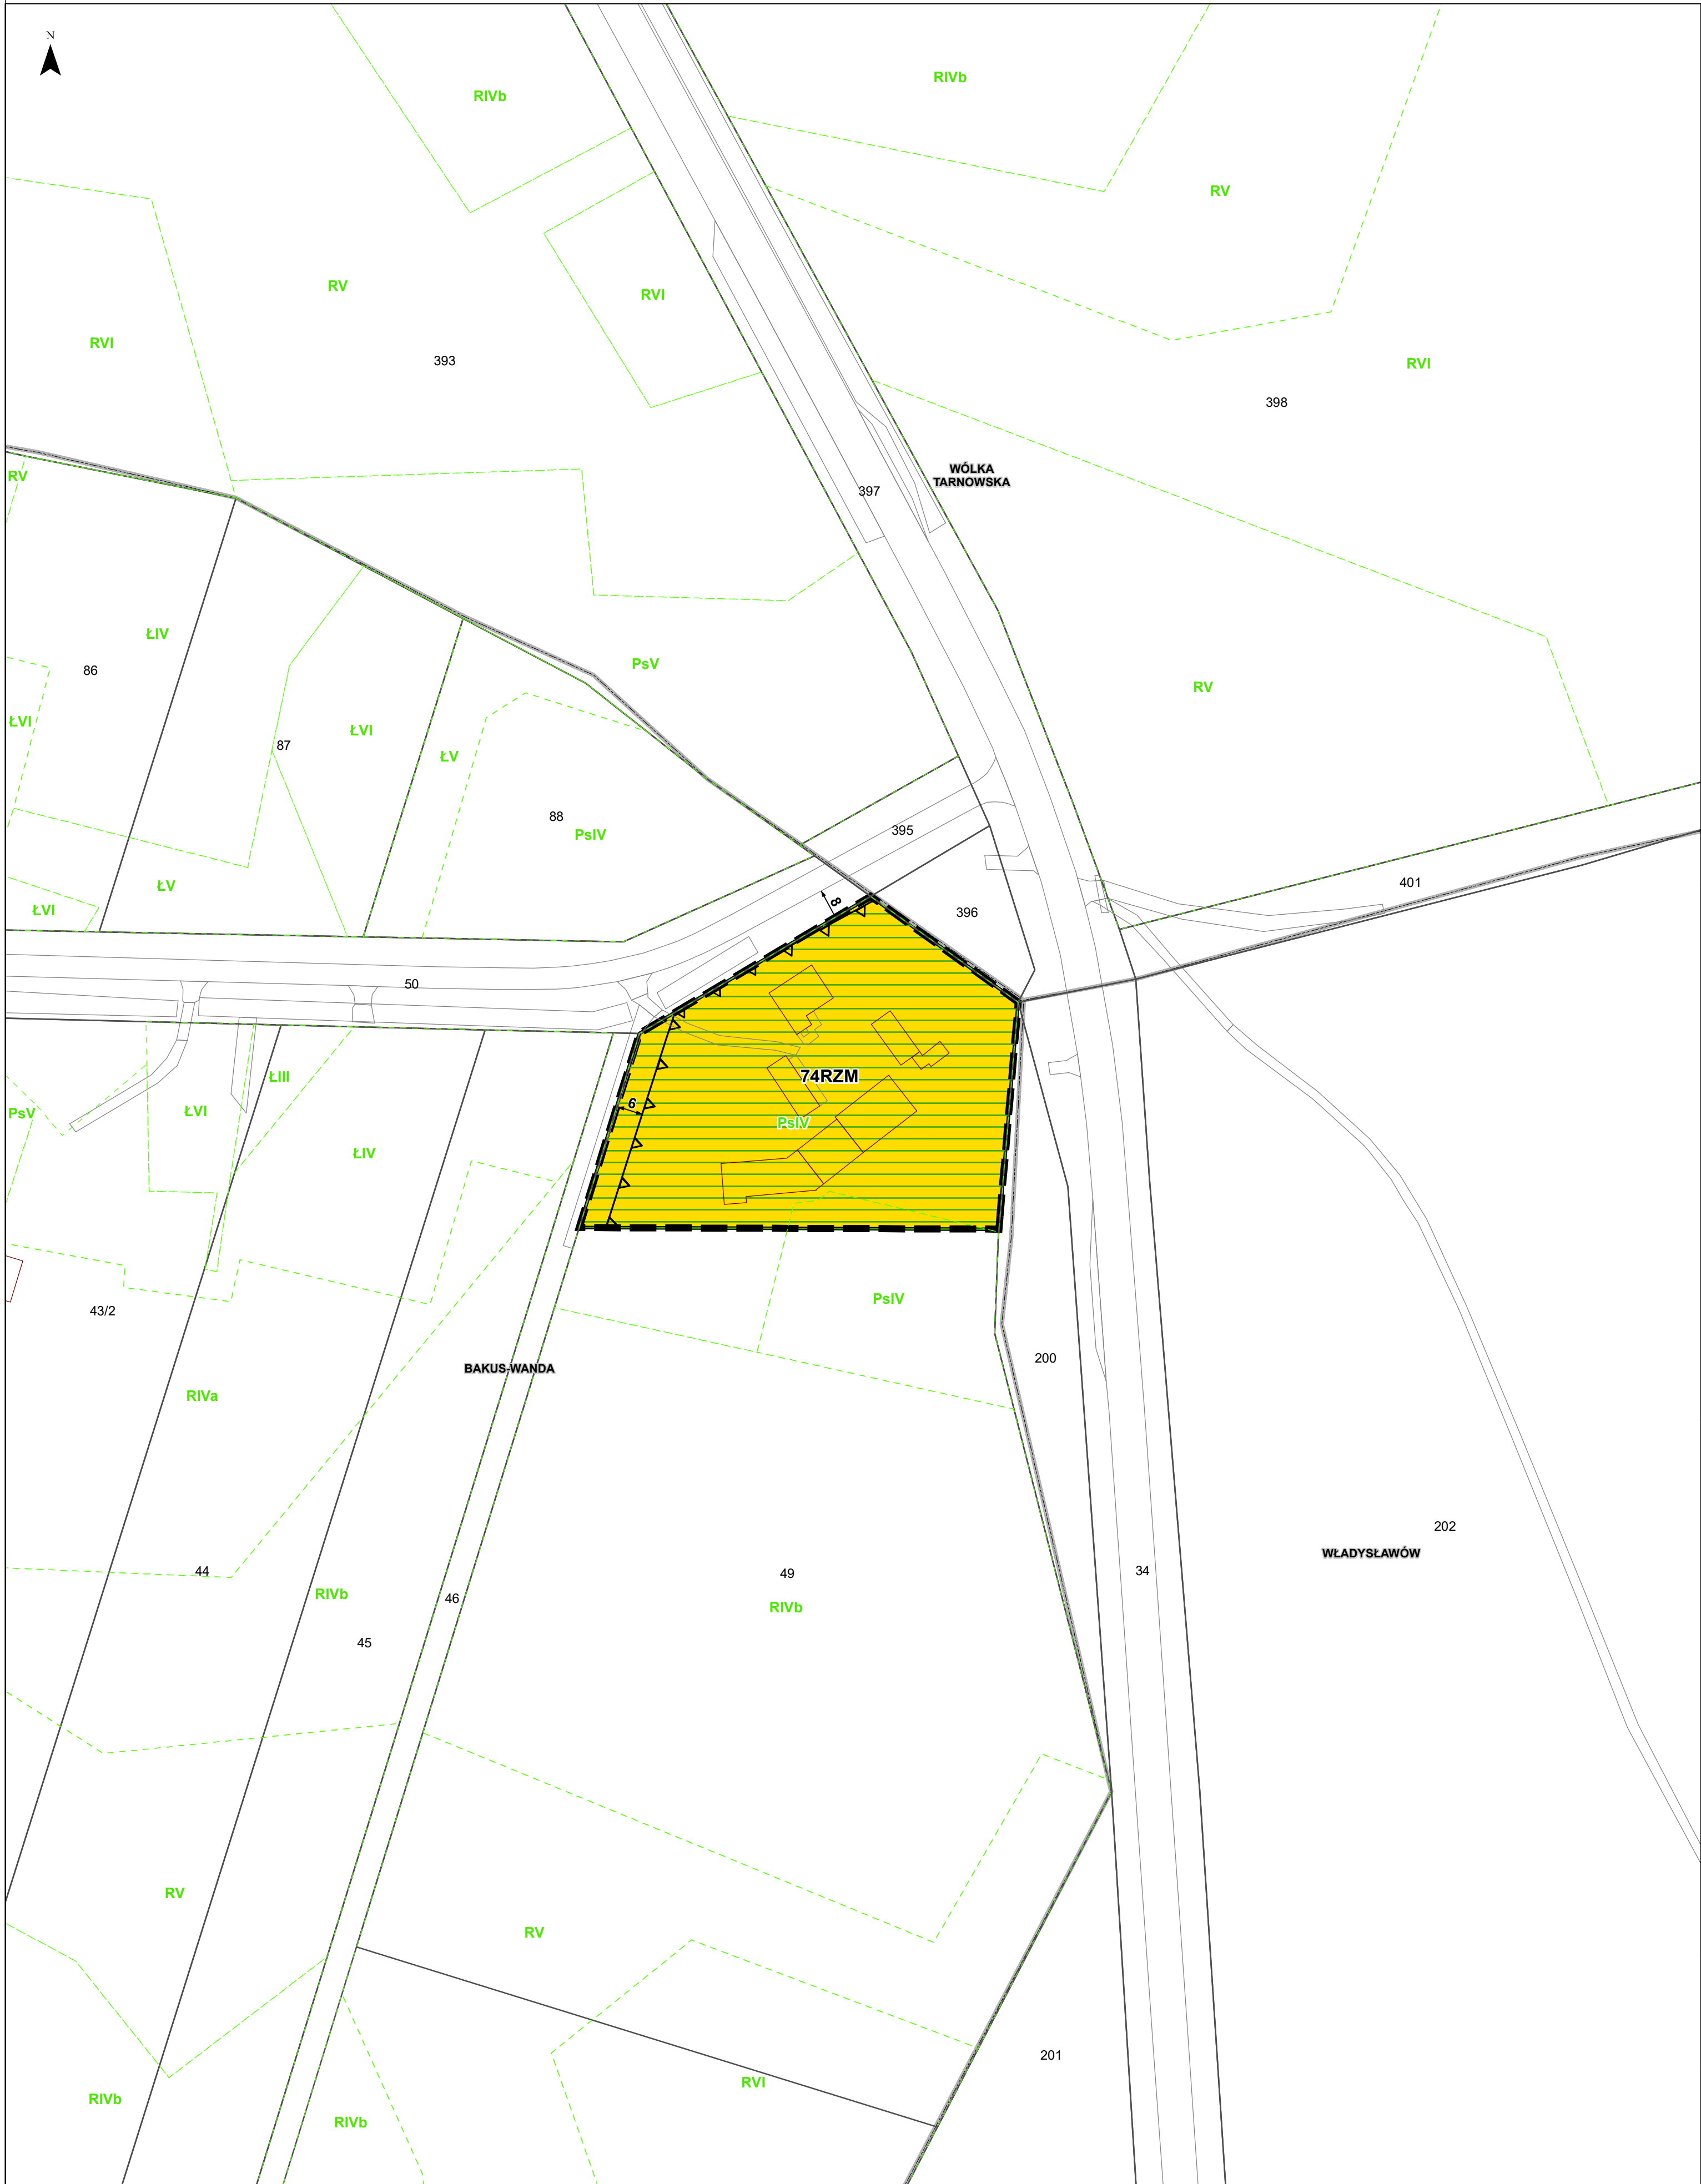

Wyrys ze Studium uwarunkowań i kierunków
zagospodarowania przestrzennego Gminy Wierzbica

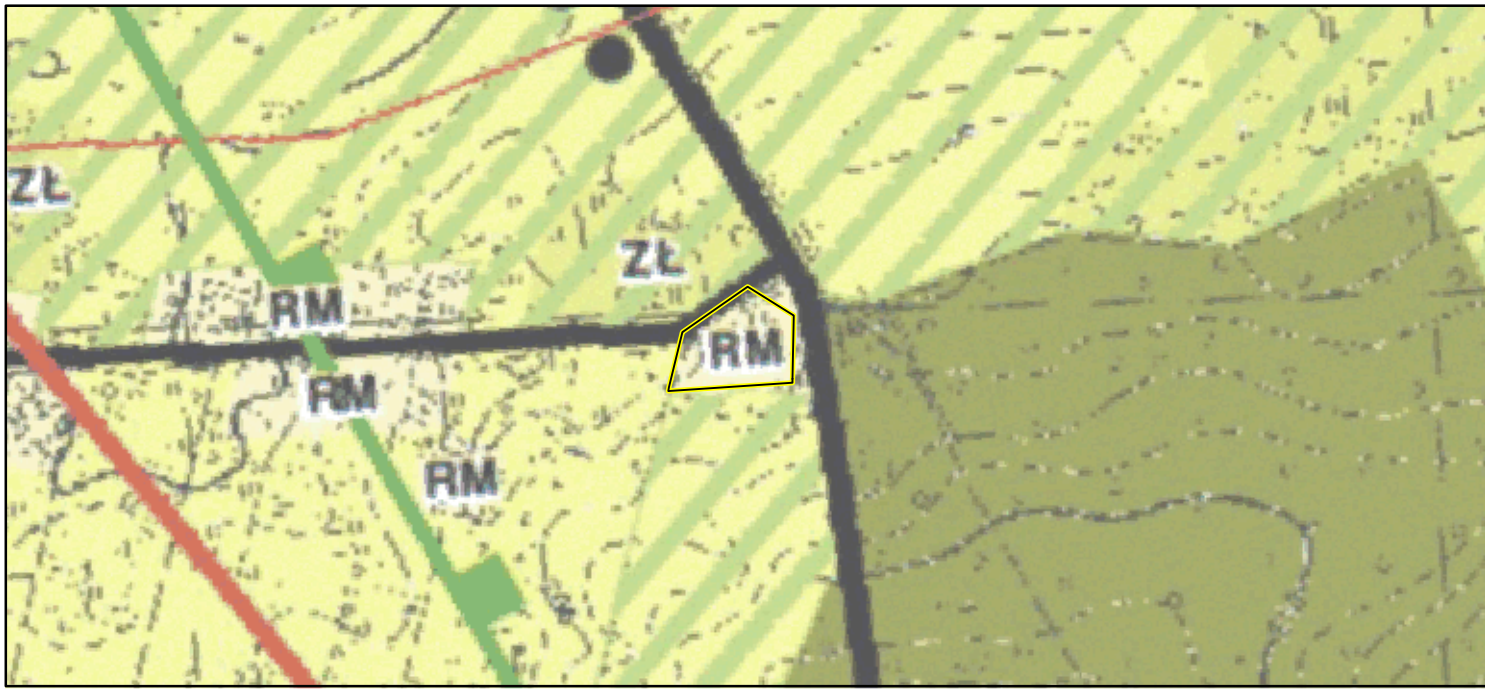

Granica obszaru objętego planem miejscowym

RM	granica gminy, granica obszaru objętego Studium
MN	zabudowa zagrodowa
U	zabudowa mieszkaniowa jednorodzinna
UP	usługi
R	usługi publiczne
ZC	tereny rolne - tereny wyłączone spod zabudowy
PsV	tereny cmentarza
PsIV	obiekt wpisany do gminnej ewidencji zabytków
L	stanowiska archeologiczne
KZ	cmentarze
KDL	wody płynące
KDD	Chelmski Obszar Chronionego Krajobrazu
KR	Granica obszaru wodowego "Pojezierze"
RN	w Krajowej Sieci Ekologicznej EKONET
RZM	złóże węgla kamiennego wraz z nazwą i numerem
L	strefa sanitarna od cmentarza - 50 m i 150 m
	droga wojewódzka
	droga powiatowa
	droga gminna
	linia elektroenergetyczna średniego napięcia
	linia elektroenergetyczna 110 kV

Kąty nachylenia szrafur w legendzie są zorientowane względem kierunku północny

ELEMENTY BĘDĄCE USTALENIAMI PLANU MIEJSCOWEGO

- Granica obszaru objętego planem miejscowym
- Linie rozgraniczające tereny o różnym przeznaczeniu lub różnych zasadach zagospodarowania
- Nieprzekraczalne linie zabudowy
- Wymiar podany w metrach
- Określenie przeznaczenia terenów**
- MNW-MNB - teren zabudowy mieszkaniowej jednorodzinnej wolnostojącej lub zabudowy mieszkaniowej jednorodzinnej bliźniaczej
- U - teren usług
- US-UK - teren usług sportu i rekreacji lub usług kultury i rozrywki
- UK - usług kultury i rozrywki
- KDZ - teren drogi zbiorczej
- KDL - teren drogi lokalnej
- KDD - teren drogi dojazdowej
- KR - teren komunikacji drogowej wewnętrznej
- RN - teren rolnictwa z zakazem zabudowy
- RZM - teren zabudowy zagrodowej
- L - teren lasu

ELEMENTY INFORMACYJNE NIEBĘDĄCE USTALENIAMI
PLANU MIEJSCOWEGO

- Granica obrębu ewidencyjnego
- Granica administracyjna gminy
- Proponowany podział

ELEMENTY BĘDĄCE USTALENIAMI PLANU
MIEJSCOWEGO, OBOWIĄZUJĄCYMI NA PODSTAWIE
PRZEPISÓW ODRĘBNYCH


- Chelmski Obszar Chronionego Krajobrazu
- Obszar szczególnego zagrożenia powodzią, na którym prawdopodobieństwo wystąpienia powodzi jest wysokie i wynosi raz na 10 lat
- Obszar szczególnego zagrożenia powodzią, na którym prawdopodobieństwo wystąpienia powodzi jest średnie i wynosi raz na 100 lat
- Obszar udokumentowanego złoża kopalin Chełm II (WK 401)
- Obszar udokumentowanego złoża kopalin Lublin (WK 17592)
- Obszar udokumentowanego złoża kopalin Sawin (WK 5101)
- Obszar udokumentowanego złoża kopalin Sawin 1 (WK 20121)
- Granica trefy ochrony sanitarnej w odległości do 50 m od cmentarza
- Granica strefy ochrony sanitarnej w odległości powyżej 50 m do 150 m od cmentarza
- Pozostałość ogrodu dworskiego w Ochoży
- Szkoła w Pniównie
- Stanowisko archeologiczne wraz z numerem ewidencyjnym

Obszar objęty planem miejscowym w całości zlokalizowany jest w granicach
Głównego Zbiornika Wód Podziemnych nr 407 - Niecka lubelska (Chełm - Zamość)

Układ współrzędnych płaskich prostokątnych PL-2000 strefa 8

Źródło pochodzenia użytego materiału państwowego
zasobu geodezyjnego i kartograficznego:
Starostwo Powiatowe w Chełmie
Powiatowy Ośrodek Dokumentacji Geodezyjnej i Kartograficznej
plac Niepodległości 1, 22-100 Chełm

1:1 000

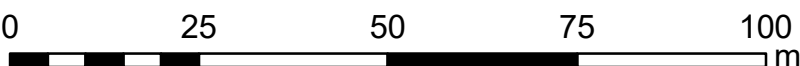

Format wydruku w skali 1:1000 - 60 cm x 70 cm

ARKUSZ 28 z 46

OBREB EWIDENCYJNY
BAKUS-WANDA

MIEJSCOWY PLAN ZAGOSPODAROWANIA PRZESTRZENNEGO GMINY WIERZBICA

Załącznik nr 1
do Uchwały Nr .../...
Rady Gminy Wierzbica
z dnia



Wyrys ze Studium uwarunkowań i kierunków
zagospodarowania przestrzennego Gminy Wierzbica



Granica obszaru objętego planem miejscowym

RM	granica gminy, granica obszaru objętego Studium
MN	zabudowa zagrodowa
U	zabudowa mieszkaniowa jednorodzinna
UP	usługi
R	usługi publiczne
ZC	tereny rolne - tereny wyłączone spod zabudowy
A	tereny cmentarza
A	obiekt wpisany do gminnej ewidencji zabytków
A	stanowiska archeologiczne
A	cmentarze
A	wody płynące
A	Chelmski Obszar Chronionego Krajobrazu
A	Granica obszaru wozowego "Polisie"
A	w Krajowej Sieci Ekologicznej EKONET
A	złóża węgla kamiennego wraz z nazwą i numerem
A	strefa sanitarna od cmentarza - 50 m i 150 m
A	droga wojewódzka
A	droga powiatowa
A	droga gminna
A	linie elektroenergetyczne średniego napięcia
A	linie elektroenergetyczne 110 kV

Kąty nachylenia szrafur w legendzie są zorientowane względem kierunku północny

ELEMENTY BĘDĄCE USTALENIAMI PLANU MIEJSCOWEGO

- Granica obszaru objętego planem miejscowym
- Linie rozgraniczające tereny o różnym przeznaczeniu lub różnych zasadach zagospodarowania
- Nieprzekraczalne linie zabudowy
- Wymiar podany w metrach
- Określenie przeznaczenia terenów
- MNW-MNB - teren zabudowy mieszkaniowej jednorodzinnej wolnostojącej lub zabudowy mieszkaniowej jednorodzinnej bliźniaczej
- U - teren usług
- US-UK - teren usług sportu i rekreacji lub usług kultury i rozrywki
- UK - usług kultury i rozrywki
- KDZ - teren drogi zbiorczej
- KDL - teren drogi lokalnej
- KDD - teren drogi dojazdowej
- KR - teren komunikacji drogowej wewnętrznej
- RN - teren rolnictwa z zakazem zabudowy
- RZM - teren zabudowy zagrodowej
- L - teren lasu

ELEMENTY INFORMACYJNE NIEBĘDĄCE USTALENIAMI
PLANU MIEJSCOWEGO

- Granica obszaru ewidencyjnego
- Granica administracyjna gminy
- Proponowany podział

ELEMENTY BĘDĄCE USTALENIAMI PLANU
MIEJSCOWEGO, OBOWIĄZUJĄCYMI NA PODSTAWIE
PRZEPISÓW ODRĘBNYCH


- Chelmski Obszar Chronionego Krajobrazu
- Obszar szczególnego zagrożenia powodzią, na którym prawdopodobieństwo wystąpienia powodzi jest wysokie i wynosi raz na 10 lat
- Obszar szczególnego zagrożenia powodzią, na którym prawdopodobieństwo wystąpienia powodzi jest średnie i wynosi raz na 100 lat
- Obszar udokumentowanego złoża kopalin Chełm II (WK 401)
- Obszar udokumentowanego złoża kopalin Lublin (WK 17592)
- Obszar udokumentowanego złoża kopalin Sawin (WK 5101)
- Obszar udokumentowanego złoża kopalin Sawin 1 (WK 20121)
- Granica trefy ochrony sanitarnej w odległości do 50 m od cmentarza
- Granica trefy ochrony sanitarnej w odległości powyżej 50 m do 150 m od cmentarza
- Pozostałość ogrodu dworskiego w Ochoży
- Szkoła w Pniównie
- Stanowisko archeologiczne wraz z numerem ewidencyjnym

Obszar objęty planem miejscowym w całości zlokalizowany jest w granicach
Głównego Zbiornika Wód Podziemnych nr 407 - Niecka lubelska (Chełm - Zamość)

Układ współrzędnych płaskich prostokątnych PL-2000 strefa 8

Źródło pochodzenia użytego materiału państwowego
zasobu geodezyjnego i kartograficznego:
Starostwo Powiatowe w Chełmie
Powiatowy Ośrodek Dokumentacji Geodezyjnej i Kartograficznej
plac Niepodległości 1, 22-100 Chełm


1:1 000

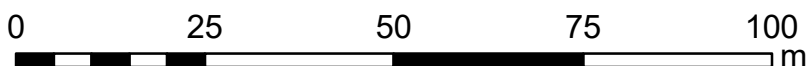

Format wydruku w skali 1:1000 - 60 cm x 70 cm

ARKUSZ 29 z 46

OBREB EWIDENCYJNY
WŁADYSŁAWÓW

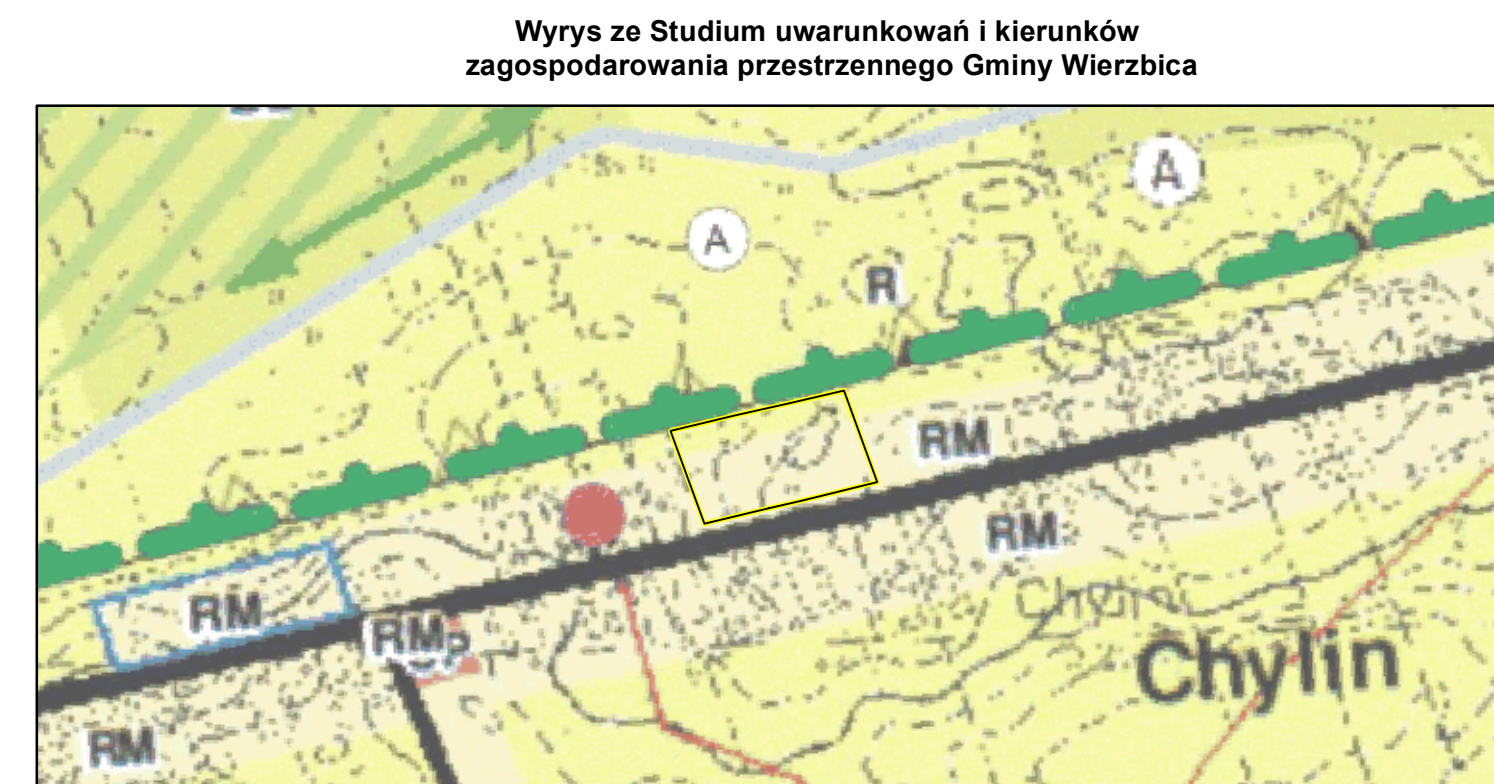

	RM	granica gminy, granica obszaru objętego Studium
	MN	zabudowa zagrodowa
	U	zabudowa mieszkaniowa jednorodzinna
	UP	usługi
	R	usługi publiczne
	ZC	tereny rolne - tereny wyłączone spod zabudowy
		tereny cmentarzysk
		obiekty wpisane do gminnej ewidencji zabytków
		stanowiska archeologiczne
		cmentarze
		wody płynące
		Chłamski Obszar Chronionego Krajobrazu
		Granica obszaru wozowego "Polskie"
		w Krajoznictwie Sieci Ekologicznej EKONET
		złote węgla kamiennego wraz z nazwą i numerem
		strefa sanitarna od cmentarza - 50 m i 150 m
		droga wojewódzka
		droga powiatowa
		droga gminna
		linia elektroenergetyczna średniego napięcia
		linia elektroenergetyczna 110 kV

1

 Granica obszaru objętego planem miejscowym
 Linie rozgraniczające tereny o różnym przeznaczeniu
 lub różnych zasadach zagospodarowania

Określenie przeznaczenia terenów

U - teren usług

US-UK - teren usług sportu i rekreacji lub usług kultury i rozrywki

UK - usług kultury i rozrywki

	KDZ - teren drogi zbiorczej
	KDL - teren drogi lokalnej
	KDD - teren drogi dojazdowej
	KR - teren komunikacji drogowej wewnętrznej
	RN - teren rolnictwa z zakazem zabudowy
	RZM - teren zabudowy zagrodowej
	L - teren lasu

 Granica obrębu ewidencyjnego
 Granica administracyjna gminy
 Proponowany podział

	Ciełmski Obszar Chronionego Krajobrazu
	Obszar szczególnego zagrożenia powodzią, na którym prawdopodobieństwo wystąpienia powodzi jest wysokie i wynosi raz na 10 lat
	Obszar szczególnego zagrożenia powodzią, na którym prawdopodobieństwo wystąpienia powodzi jest średnie i wynosi raz na 100 lat
	Obszar udokumentowanego złoza kopalni Chełm II (WK 401)
	Obszar udokumentowanego złoza kopalni Lublin (WK 17592)
	Obszar udokumentowanego złoza kopalni Sawin (WK 5101)
	Obszar udokumentowanego złoza kopalni Sawin 1 (WK 20121)
	Granica trefy ochrony sanitarnej w odległości do 50 m od cmentarza
	Granica strefy ochrony sanitarnej w odległości powyżej 50 m do 150 m od cmentarza
	Pozostałość ogrodu dworskiego w Ochoży
	Szkoła w Pniównie
	Stanowisko archeologiczne wraz z numerem ewidencyjnym


Układ współrzędnych płaskich prostokątnych PL-2000 strefa 8
Źródło pochodzenia użytego materiału państwowego
zasobu geodezyjnego i kartograficznego:
Starostwo Powiatowe w Chelmie
Powiatowy Ośrodek Dokumentacji Geodezyjnej i Kartograficznej
plac Niepodległości 1, 22-100 Chelm

0 25 50 75 100 m

Format wydruku w skali 1:1000 - 60 cm x 70 cm



Wyrys ze Studium uwarunkowań i kierunków
zagospodarowania przestrzennego Gminy Wierzbica

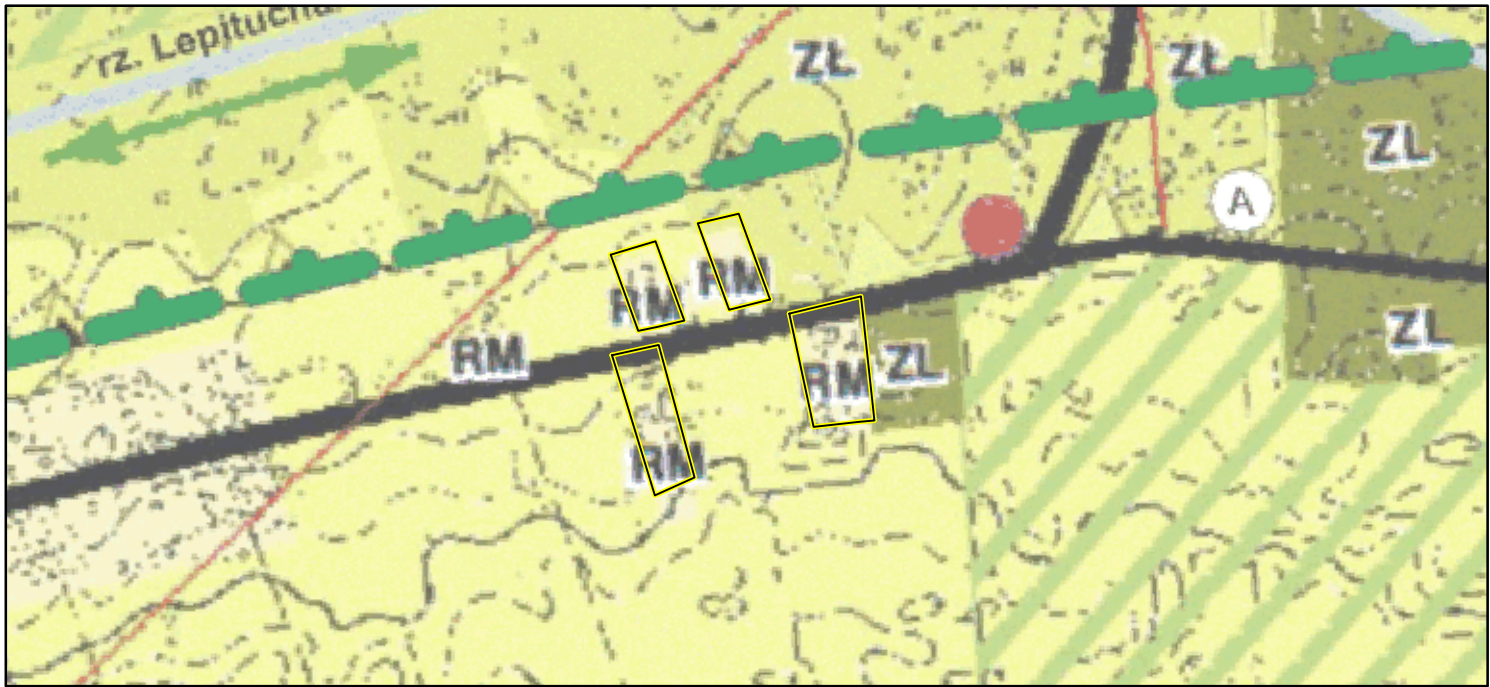

Granica obszaru objętego planem miejscowym

RM	granica gminy, granica obszaru objętego Studium
MN	zabudowa zagrodowa
U	zabudowa mieszkaniowa jednorodzinna
UP	usługi
R	usługi publiczne
ZC	tereny rolne - tereny wyłączone spod zabudowy
RV	tereny cmentarza
PsIV	obiekt wpisany do gminnej ewidencji zabytków
PsV	stanowiska archeologiczne
RIVb	cmentarze
RIVa	wody płynące
RIIIb	Chelmski Obszar Chronionego Krajobrazu
	Granica obszaru wozowego "Polskiej"
	w Krajowej Sieci Ekologicznej EKONET
	złóże węgla kamiennego wraz z nazwą i numerem
	strefa sanitarna od cmentarza - 50 m i 150 m
	droga wojewódzka
	droga powiatowa
	droga gminna
	linia elektroenergetyczna średniego napięcia
	linia elektroenergetyczna 110 kV

Kąty nachylenia szrafur w legendzie są zorientowane względem kierunku północny

ELEMENTY BĘDĄCE USTALENIAMI PLANU MIEJSCOWEGO

- Granica obszaru objętego planem miejscowym
- Linie rozgraniczające tereny o różnym przeznaczeniu lub różnych zasadach zagospodarowania
- Nieprzekraczalne linie zabudowy
- Wymiar podany w metrach
- Określenie przeznaczenia terenów**
- MNV-MNB - teren zabudowy mieszkaniowej jednorodzinnej wolnostojącej lub zabudowy mieszkaniowej jednorodzinnej bliźniaczej
- U - teren usług
- US-UK - teren usług sportu i rekreacji lub usług kultury i rozrywki
- UK - usług kultury i rozrywki
- KDZ - teren drogi zbiorczej
- KDL - teren drogi lokalnej
- KDD - teren drogi dojazdowej
- KR - teren komunikacji drogowej wewnętrznej
- RN - teren rolnictwa z zakazem zabudowy
- RZM - teren zabudowy zagrodowej
- L - teren lasu

ELEMENTY INFORMACYJNE NIEBĘDĄCE USTALENIAMI
PLANU MIEJSCOWEGO

- Granica obrębu ewidencyjnego
- Granica administracyjna gminy
- Proponowany podział

ELEMENTY BĘDĄCE USTALENIAMI PLANU
MIEJSCOWEGO, OBOWIĄZUJĄCYMI NA PODSTAWIE
PRZEPISÓW ODRĘBNYCH


- Chelmski Obszar Chronionego Krajobrazu
- Obszar szczególnego zagrożenia powodzią, na którym prawdopodobieństwo wystąpienia powodzi jest wysokie i wynosi raz na 10 lat
- Obszar szczególnego zagrożenia powodzią, na którym prawdopodobieństwo wystąpienia powodzi jest średnie i wynosi raz na 100 lat
- Obszar udokumentowanego złoża kopalin Chełm II (WK 401)
- Obszar udokumentowanego złoża kopalin Lublin (WK 17592)
- Obszar udokumentowanego złoża kopalin Sawin (WK 5101)
- Obszar udokumentowanego złoża kopalin Sawin 1 (WK 20121)
- Granica trefy ochrony sanitarnej w odległości do 50 m od cmentarza
- Granica strefy ochrony sanitarnej w odległości powyżej 50 m do 150 m od cmentarza
- Pozostałość ogrodu dworskiego w Ochoży
- Szkoła w Pniównie
- Stanowisko archeologiczne wraz z numerem ewidencyjnym

Obszar objęty planem miejscowym w całości zlokalizowany jest w granicach
Głównego Zbiornika Wód Podziemnych nr 407 - Niecka lubelska (Chełm - Zamość)

Układ współrzędnych płaskich prostokątnych PL-2000 strefa 8

Źródło pochodzenia użytego materiału państwowego
zasobu geodezyjnego i kartograficznego:
Starostwo Powiatowe w Chełmie
Powiatowy Ośrodek Dokumentacji Geodezyjnej i Kartograficznej
plac Niepodległości 1, 22-100 Chełm

1:1 000

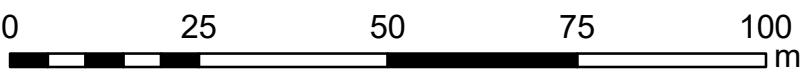

Format wydruku w skali 1:1000 - 60 cm x 70 cm

ARKUSZ 31 z 46

OBRĘB EWIDENCYJNY
CHYLIN



Wyrys ze Studium uwarunkowań i kierunków
zagospodarowania przestrzennego Gminy Wierzbica



Granica obszaru objętego planem miejscowym

RM	granica gminy, granica obszaru objętego Studium
MN	zabudowa zagrodowa
U	zabudowa mieszkaniowa jednorodzinna
UP	usługi
R	usługi publiczne
ZC	tereny rolne - tereny wyłączone spod zabudowy
A	tereny cmentarza
⦿	obiekt wpisany do gminnej ewidencji zabytków
⦿	stanowiska archeologiczne
⦿	cmentarze
⦿	wody płynące
⦿	Chelmski Obszar Chronionego Krajobrazu
⦿	Granica obszaru wozowego "Polisie"
⦿	w Krajowej Sieci Ekologicznej EKONET
⦿	złóże węgla kamiennego wraz z nazwą i numerem
⦿	strefa sanitarna od cmentarza - 50 m i 150 m
⦿	droga wojewódzka
⦿	droga powiatowa
⦿	droga gminna
⦿	linia elektroenergetyczna średniego napięcia
⦿	linia elektroenergetyczna 110 kV

Kąty nachylenia szrafur w legendzie są zorientowane względem kierunku północny

ELEMENTY BĘDĄCE USTALENIAMI PLANU MIEJSCOWEGO

- Granica obszaru objętego planem miejscowym
- Linie rozgraniczające tereny o różnym przeznaczeniu lub różnych zasadach zagospodarowania
- Nieprzekraczalne linie zabudowy
- Wymiar podany w metrach
- Określenie przeznaczenia terenów**
- MNW-MNB - teren zabudowy mieszkaniowej jednorodzinnej wolnostojącej lub zabudowy mieszkaniowej jednorodzinnej bliźniaczej
- U - teren usług
- US-UK - teren usług sportu i rekreacji lub usług kultury i rozrywki
- UK - usług kultury i rozrywki
- KDZ - teren drogi zbiorczej
- KDL - teren drogi lokalnej
- KDD - teren drogi dojazdowej
- KR - teren komunikacji drogowej wewnętrznej
- RN - teren rolnictwa z zakazem zabudowy
- RZM - teren zabudowy zagrodowej
- L - teren lasu

ELEMENTY INFORMACYJNE NIEBĘDĄCE USTALENIAMI
PLANU MIEJSCOWEGO

- Granica obrębu ewidencyjnego
- Granica administracyjna gminy
- Proponowany podział

ELEMENTY BĘDĄCE USTALENIAMI PLANU
MIEJSCOWEGO, OBOWIAZUJĄCYMI NA PODSTAWIE
PRZEPISÓW ODRĘBNYCH


- Chelmski Obszar Chronionego Krajobrazu
- Obszar szczególnego zagrożenia powodzią, na którym prawdopodobieństwo wystąpienia powodzi jest wysokie i wynosi raz na 10 lat
- Obszar szczególnego zagrożenia powodzią, na którym prawdopodobieństwo wystąpienia powodzi jest średnie i wynosi raz na 100 lat
- Obszar udokumentowanego złoża kopalin Chełm II (WK 401)
- Obszar udokumentowanego złoża kopalin Lublin (WK 17592)
- Obszar udokumentowanego złoża kopalin Sawin (WK 5101)
- Obszar udokumentowanego złoża kopalin Sawin 1 (WK 20121)
- Granica trefy ochrony sanitarnej w odległości do 50 m od cmentarza
- Granica strefy ochrony sanitarnej w odległości powyżej 50 m do 150 m od cmentarza
- Pozostałość ogrodu dworskiego w Ochoży
- Szkoła w Pniównie
- Stanowisko archeologiczne wraz z numerem ewidencyjnym

Obszar objęty planem miejscowym w całości zlokalizowany jest w granicach
Głównego Zbiornika Wód Podziemnych nr 407 - Niecka lubelska (Chełm - Zamość)

Układ współrzędnych płaskich prostokątnych PL-2000 strefa 8

Źródło pochodzenia użytego materiału państwowego
zasobu geodezyjnego i kartograficznego:
Starostwo Powiatowe w Chełmie
Powiatowy Ośrodek Dokumentacji Geodezyjnej i Kartograficznej
plac Niepodległości 1, 22-100 Chełm


1:1 000

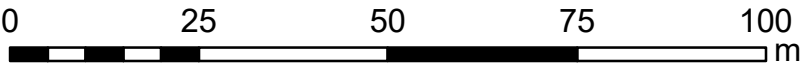

Format wydruku w skali 1:1000 - 60 cm x 70 cm



Wyrys ze Studium uwarunkowań i kierunków
zagospodarowania przestrzennego Gminy Wierzbica

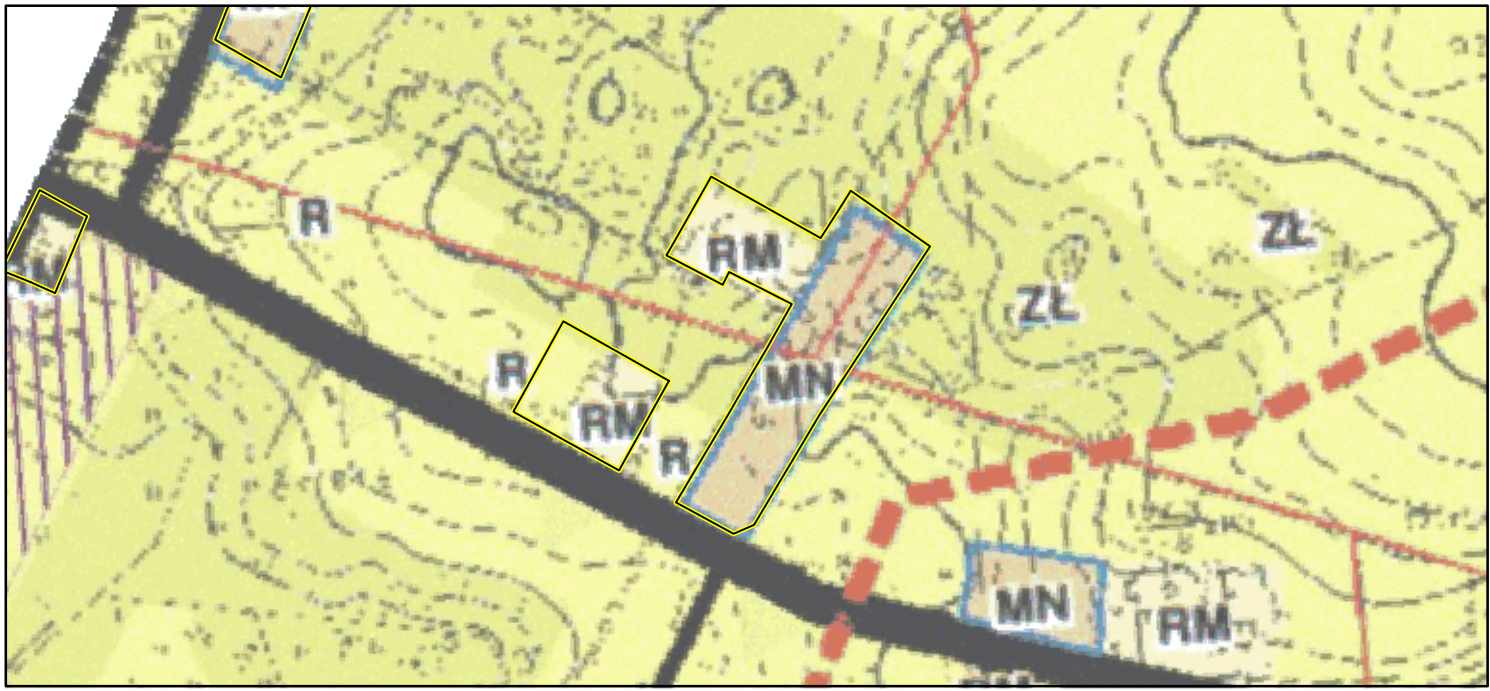

Granica obszaru objętego planem miejscowym

RM	granica gminy, granica obszaru objętego Studium
MN	zabudowa zagrodowa
U	zabudowa mieszkaniowa jednorodzinna
UP	usługi
R	usługi publiczne
ZC	tereny rolne - tereny wyłączone spod zabudowy
A	tereny cmentarza
A	obiekt wpisany do gminnej ewidencji zabytków
A	stanowiska archeologiczne
A	cmentarze
A	wody płynące
A	Chelmski Obszar Chronionego Krajobrazu
A	Granica obszaru wozowego "Polskie"
A	w Krajowej Sieci Ekologicznej EKONET
A	złóża węgla kamiennego wraz z nazwą i numerem
A	strefa sanitarna od cmentarza - 50 m i 150 m
A	droga wojewódzka
A	droga powiatowa
A	droga gminna
A	linie elektroenergetyczne średniego napięcia
A	linie elektroenergetyczne 110 kV

Kąty nachylenia szrafur w legendzie są zorientowane względem kierunku północny

ELEMENTY BĘDĄCE USTALENIAMI PLANU MIEJSCOWEGO

- Granica obszaru objętego planem miejscowym
- Linie rozgraniczające tereny o różnym przeznaczeniu lub różnych zasadach zagospodarowania
- Nieprzekraczalne linie zabudowy
- Wymiar podany w metrach
- Określenie przeznaczenia terenów**
- MNW-MNB - teren zabudowy mieszkaniowej jednorodzinnej wolnostojącej lub zabudowy mieszkaniowej jednorodzinnej bliźniaczej
- U - teren usług
- US-UK - teren usług sportu i rekreacji lub usług kultury i rozrywki
- UK - usług kultury i rozrywki
- KDZ - teren drogi zbiorczej
- KDL - teren drogi lokalnej
- KDD - teren drogi dojazdowej
- KR - teren komunikacji drogowej wewnętrznej
- RN - teren rolnictwa z zakazem zabudowy
- RZM - teren zabudowy zagrodowej
- L - teren lasu

ELEMENTY INFORMACYJNE NIEBĘDĄCE USTALENIAMI
PLANU MIEJSCOWEGO

- Granica obrębu ewidencyjnego
- Granica administracyjna gminy
- Proponowany podział

ELEMENTY BĘDĄCE USTALENIAMI PLANU
MIEJSCOWEGO, OBOWIĄZUJĄCYMI NA PODSTAWIE
PRZEPISÓW ODRĘBNYCH


- Chelmski Obszar Chronionego Krajobrazu
- Obszar szczególnego zagrożenia powodzią, na którym prawdopodobieństwo wystąpienia powodzi jest wysokie i wynosi raz na 10 lat
- Obszar szczególnego zagrożenia powodzią, na którym prawdopodobieństwo wystąpienia powodzi jest średnie i wynosi raz na 100 lat
- Obszar udokumentowanego złoża kopalin Chełm II (WK 401)
- Obszar udokumentowanego złoża kopalin Lublin (WK 17592)
- Obszar udokumentowanego złoża kopalin Sawin (WK 5101)
- Obszar udokumentowanego złoża kopalin Sawin 1 (WK 20121)
- Granica strefy ochrony sanitarnej w odległości do 50 m od cmentarza
- Granica strefy ochrony sanitarnej w odległości powyżej 50 m do 150 m od cmentarza
- Pozostałość ogrodu dworskiego w Ochoży
- Szkoła w Pniównie
- Stanowisko archeologiczne wraz z numerem ewidencyjnym

Obszar objęty planem miejscowym w całości zlokalizowany jest w granicach
Głównego Zbiornika Wód Podziemnych nr 407 - Niecka lubelska (Chełm - Zamość)

Układ współrzędnych płaskich prostokątnych PL-2000 strefa 8

Źródło pochodzenia użytego materiału państwowego
zasobu geodezyjnego i kartograficznego:
Starostwo Powiatowe w Chełmie
Powiatowy Ośrodek Dokumentacji Geodezyjnej i Kartograficznej
plac Niepodległości 1, 22-100 Chełm


1:1 000

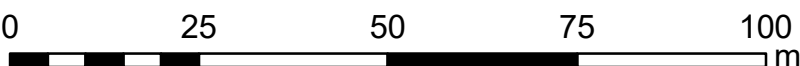


Format wydruku w skali 1:1000 - 60 cm x 70 cm

ARKUSZ 33 z 46

OBRĘB EWIDENCYJNY
WEREJCE

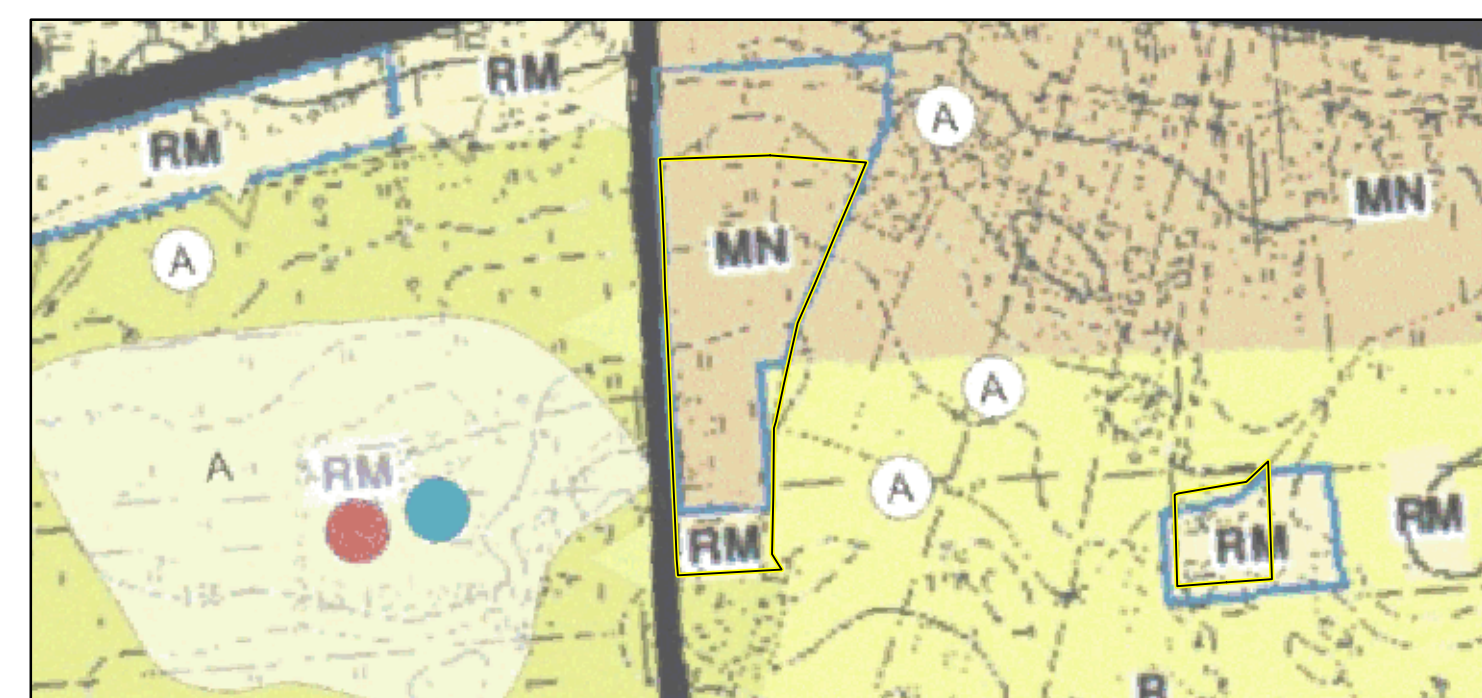

- Granica obszaru objętego planem miejscowym

 	granica gminy, granica obszaru objętego Studium
	zabudowa zagrodowa
	zabudowa mieszkaniowa jednorodzinna
	usługi
	usługi publiczne
	tereny rolne - tereny wyłączone spod zabudowy
	tereny cmentarza
	obiekt wpisany do gminnej ewidencji zabytków
	stanowiska archeologiczne
	cmentarze
	wody płynące
	Cheliński Obszar Chronionego Krajobrazu Granica obszaru wetulego "Polesie" w Krajozn. Słowi. EKOLOGICZNEJ EKONET
	zbiórka węgiel kamienny wraz z nazwą i numerem sieci sanitarna od cmentarza - 50 m i 150 m
	droga wojewódzka
	droga powiatowa
	droga gminna
	linia elektroenergetyczna średniego napięcia linia elektroenergetyczna 110 kV

Kąty nachylenia szrafur w legendzie są zorientowane względem kierunku północny

**ELEMENTY BĄDĄCE USTALENIAMI PLANU
MIEJSCOWEGO, OBOWIĄZUJACYMI NA PODSTAWIE
PRZEPISÓW ODREBNYCH**

- | | |
|---|--|
|  | Chelmski Obszar Chronionego Krajobrazu |
|  | Obszar szczególnego zagrożenia powodzią, na którym prawdopodobieństwo wystąpienia powodzi jest wysokie i wynosi raz na 10 lat |
|  | Obszar szczególnego zagrożenia powodzią, na którym prawdopodobieństwo wystąpienia powodzi jest średnie i wynosi raz na 100 lat |
|  | Obszar udokumentowanego złoza kopalni Chelm II (WK 401) |
|  | Obszar udokumentowanego złoza kopalni Lublin (WK 17592) |
|  | Obszar udokumentowanego złoza kopalni Sawin (WK 5101) |
|  | Obszar udokumentowanego złoza kopalni Sawin 1 (WK 20121) |
|  | Granica trefy ochrony sanitarnej w odległości do 50 m od cmentarza |
|  | Granica trefy ochrony sanitarnej w odległości powyżej 50 m do 150 m od cmentarza |
|  | Pozostałość ogrodu dworskiego w Ochozy |
|  | Szkoła w Pniównie |
|  | Stanowisko archeologiczne wraz z numerem ewidencyjnym |

----- Granica obrębu ewidencyjnego
 ■ ■ ■ ■ Granica administracyjna gminy
 Proponowany podział

Obszar objęty planem miejscowym w całości zlokalizowany jest w granicach Głównego Zbiornika Wód Podziemnych nr 407 - Niecka lubelska (Chełm - Zamość)

Układ współrzędnych płaskich prostokątnych PL-2000 strefa 8
Źródło pochodzenia użytego materiału państwowego
zobu geodezyjnego i kartograficznego:
Starostwo Powiatowe w Chelmie
Powiatowy Ośrodek Dokumentacji Geodezyjnej i Kartograficznej
plac Niepodległości 1, 22-100 Chelm


1:1 000




Format wydruku w skali 1:1000 - 60 cm x 70 cm

MIEJSCOWY PLAN ZAGOSPODAROWANIA PRZESTRZENNEGO GMINY WIERZBICA

Załącznik nr 1
do Uchwały Nr .../.../...
Rady Gminy Wierzbica
z dnia

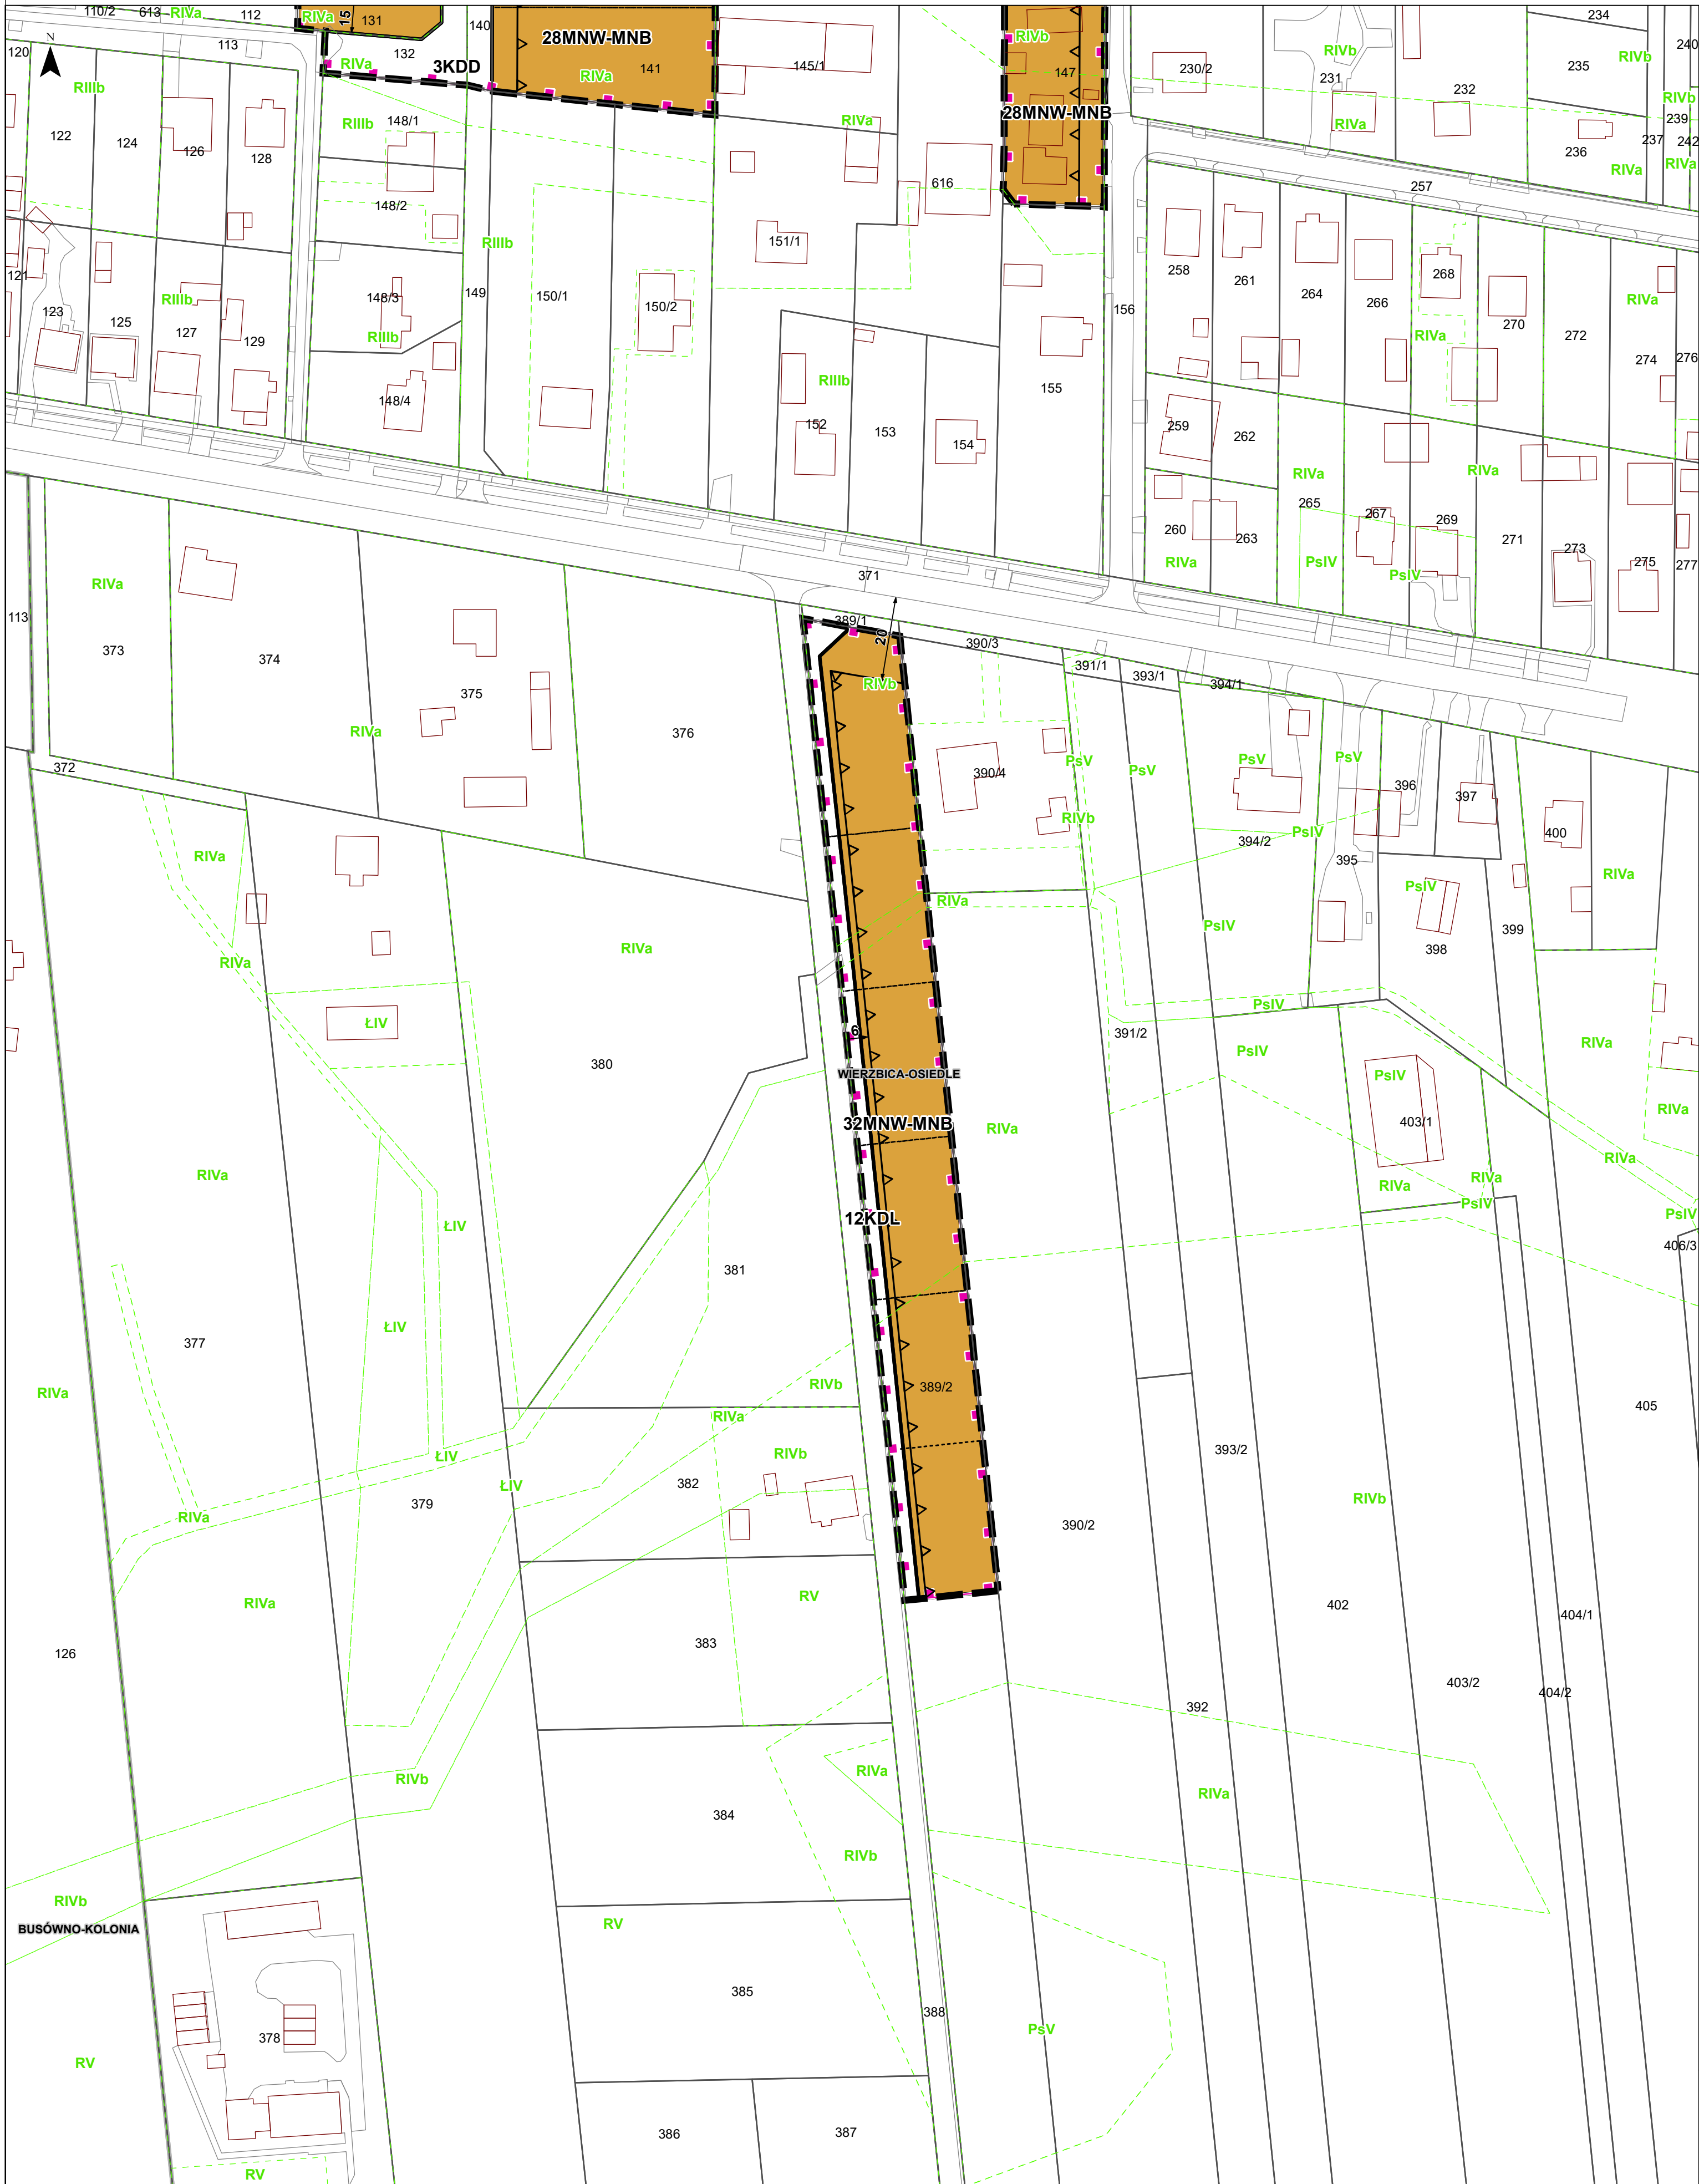

Wyrys ze Studium uwarunkowań i kierunków
zagospodarowania przestrzennego Gminy Wierzbica

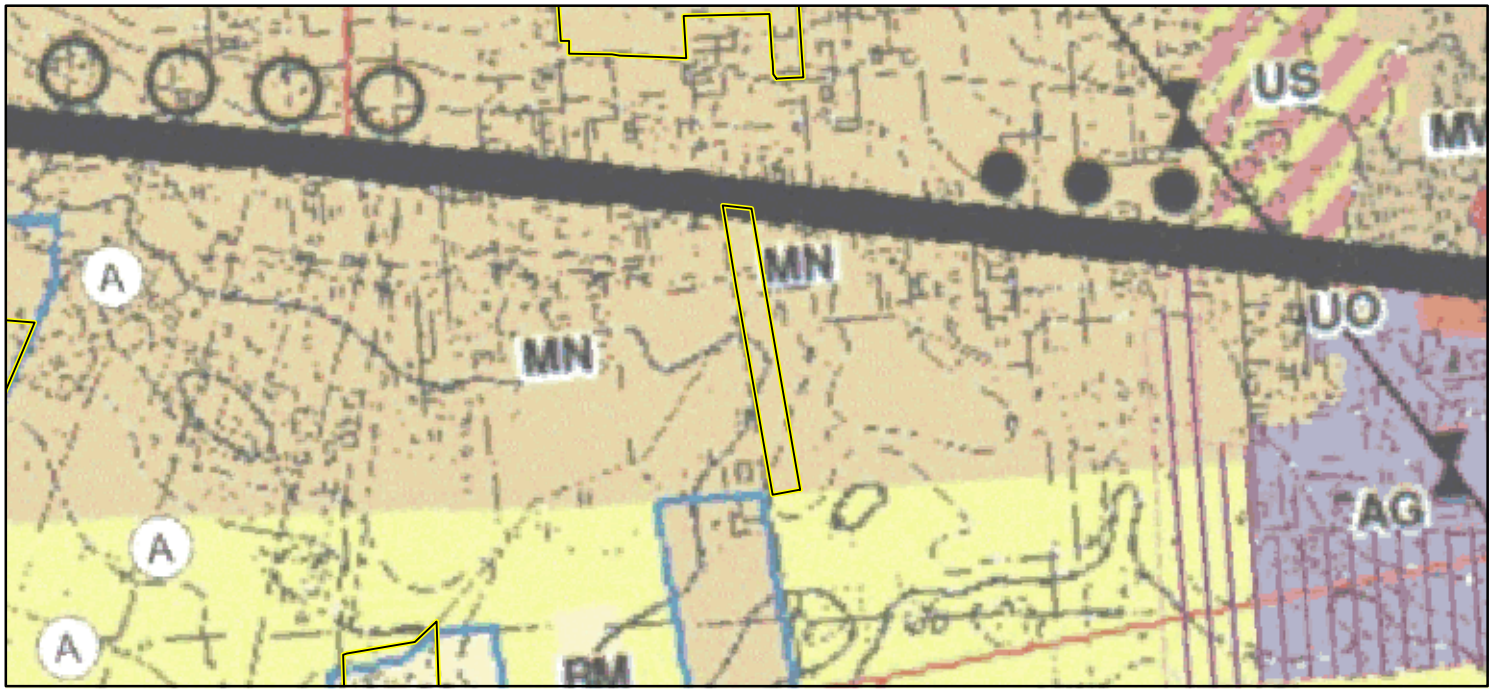

Granica obszaru objętego planem miejscowym

RM	granica gminy, granica obszaru objętego Studium
MN	zabudowa zagrodowa
U	zabudowa mieszkaniowa jednorodzinna
UP	usługi
UP	usługi publiczne
R	tereny rolne - tereny wyłączone spod zabudowy
ZC	tereny cmentarza
A	obiekt wpisany do gminnej ewidencji zabytków
A	stanowiska archeologiczne
A	cmentarze
A	wody płynące
A	Chelmski Obszar Chronionego Krajobrazu
A	Granica obszaru wozowego "Pojęcie"
A	w Krajowej Sieci Ekologicznej EKONET
A	złóża węgla kamiennego wraz z nazwą i numerem
A	strefa sanitarna od cmentarza - 50 m i 150 m
A	droga wojewódzka
A	droga powiatowa
A	droga gminna
A	linia elektroenergetyczna średniego napięcia
A	linia elektroenergetyczna 110 kV

Kąty nachylenia szrafur w legendzie są zorientowane względem kierunku północny

ELEMENTY BĘDĄCE USTALENIAMI PLANU MIEJSCOWEGO

- Granica obszaru objętego planem miejscowym
- Linie rozgraniczające tereny o różnym przeznaczeniu lub różnych zasadach zagospodarowania
- Nieprzekraczalne linie zabudowy
- Wymiar podany w metrach
- Określenie przeznaczenia terenów**
- MNW-MNB - teren zabudowy mieszkaniowej jednorodzinnej wolnostojącej lub zabudowy mieszkaniowej jednorodzinnej bliźniaczej
- U - teren usług
- US-UK - teren usług sportu i rekreacji lub usług kultury i rozrywki
- UK - usług kultury i rozrywki
- KDZ - teren drogi zbiorczej
- KDL - teren drogi lokalnej
- KDD - teren drogi dojazdowej
- KR - teren komunikacji drogowej wewnętrznej
- RN - teren rolnictwa z zakazem zabudowy
- RZM - teren zabudowy zagrodowej
- L - teren lasu

ELEMENTY INFORMACYJNE NIEBĘDĄCE USTALENIAMI
PLANU MIEJSCOWEGO

- Granica obrębu ewidencyjnego
- Granica administracyjna gminy
- Proponowany podział

ELEMENTY BĘDĄCE USTALENIAMI PLANU
MIEJSCOWEGO, OBOWIĄZUJĄCYMI NA PODSTAWIE
PRZEPISÓW ODRĘBNYCH

- Chelmski Obszar Chronionego Krajobrazu
- Obszar szczególnego zagrożenia powodzią, na którym prawdopodobieństwo wystąpienia powodzi jest wysokie i wynosi raz na 10 lat
- Obszar szczególnego zagrożenia powodzią, na którym prawdopodobieństwo wystąpienia powodzi jest średnie i wynosi raz na 100 lat
- Obszar udokumentowanego złoża kopalin Chełm II (WK 401)
- Obszar udokumentowanego złoża kopalin Lublin (WK 17592)
- Obszar udokumentowanego złoża kopalin Sawin (WK 5101)
- Obszar udokumentowanego złoża kopalin Sawin 1 (WK 20121)
- Granica trefy ochrony sanitarnej w odległości do 50 m od cmentarza
- Granica strefy ochrony sanitarnej w odległości powyżej 50 m do 150 m od cmentarza
- Pozostałość ogrodu dworskiego w Ochoży
- Szkoła w Pniównie
- Stanowisko archeologiczne wraz z numerem ewidencyjnym

Obszar objęty planem miejscowym w całości zlokalizowany jest w granicach
Głównego Zbiornika Wód Podziemnych nr 407 - Niecka lubelska (Chełm - Zamość)

Układ współrzędnych płaskich prostokątnych PL-2000 strefa 8
Źródło pochodzenia użytego materiału państwowego
zasobu geodezyjnego i kartograficznego:
Starostwo Powiatowe w Chełmie
Powiatowy Ośrodek Dokumentacji Geodezyjnej i Kartograficznej
plac Niepodległości 1, 22-100 Chełm


1:1 000

0 25 50 75 100 m


Format wydruku w skali 1:1000 - 60 cm x 70 cm

ARKUSZ 35 z 46

OBRĘB EWIDENCYJNY
WIERZBICA-OSIEDLE

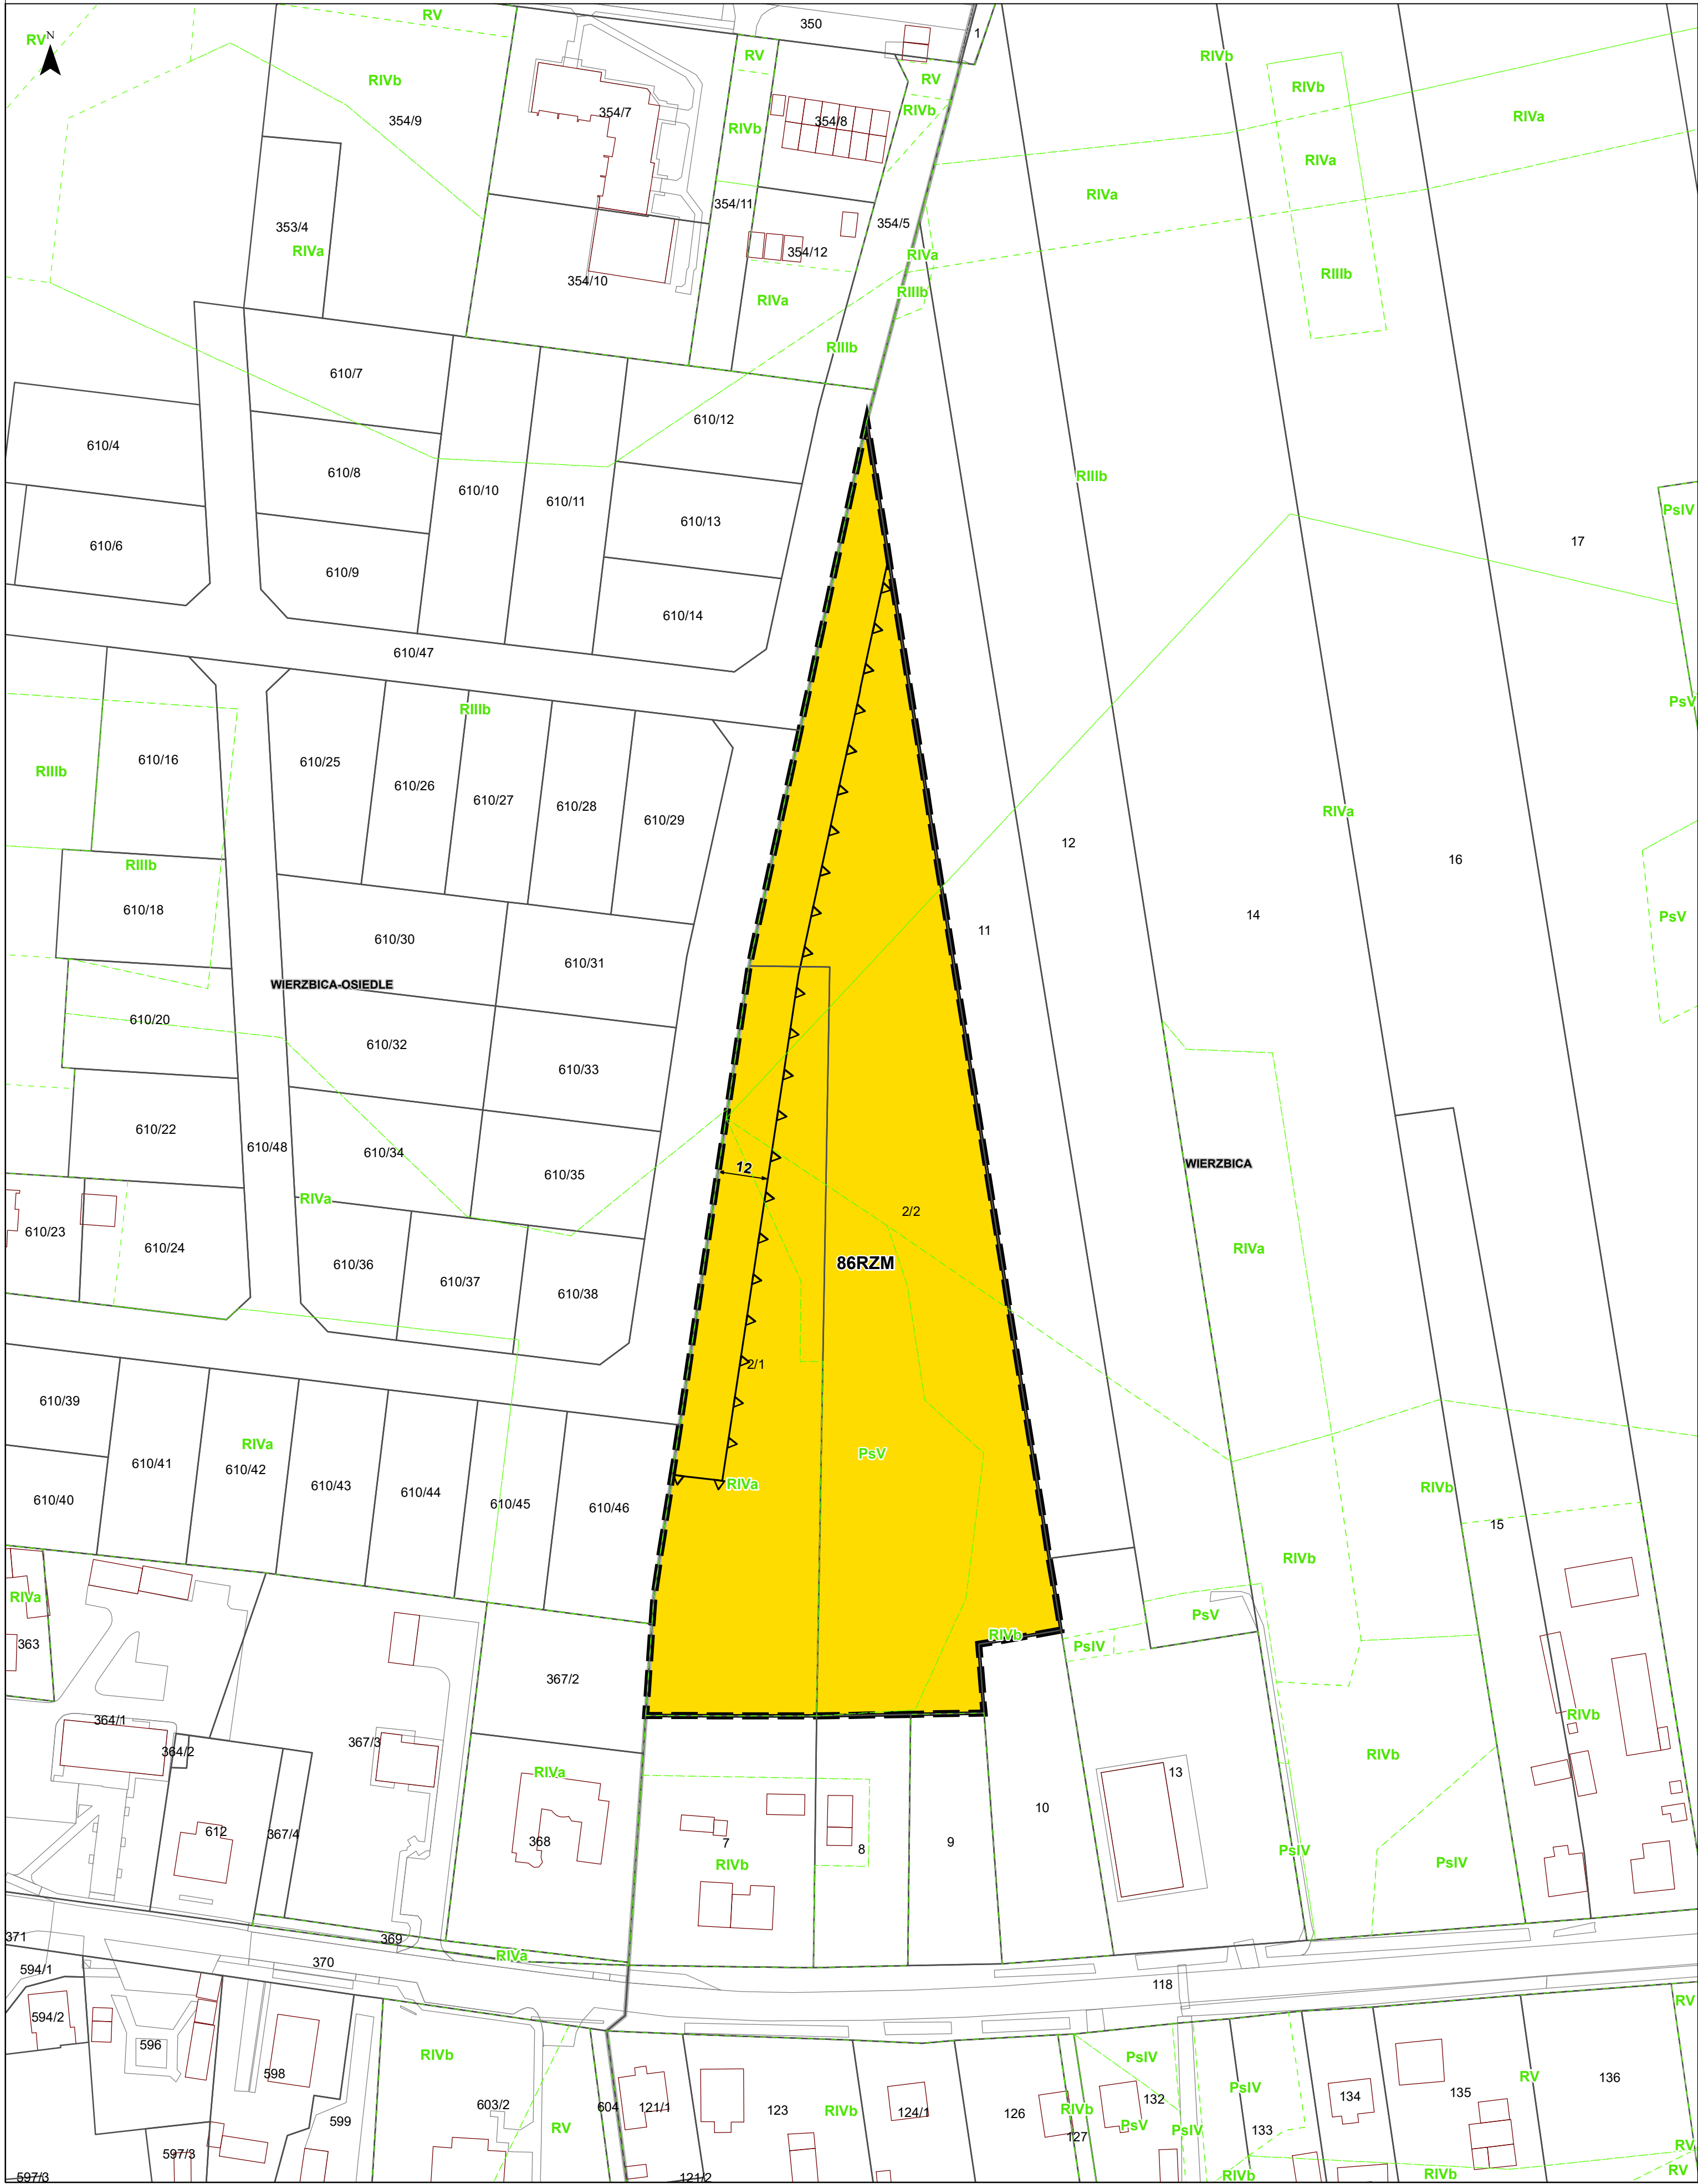

Wyrys ze Studium uwarunkowań i kierunków
zagospodarowania przestrzennego Gminy Wierzbica

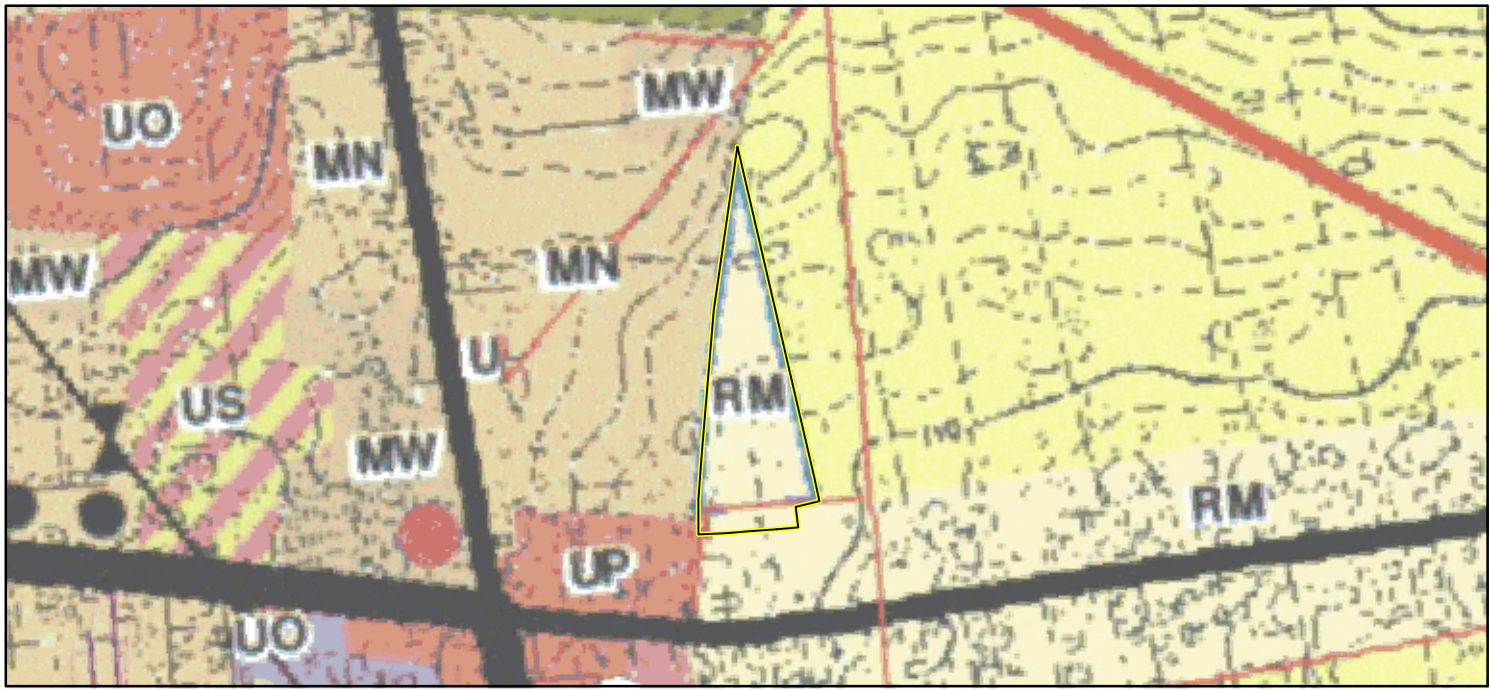

Granica obszaru objętego planem miejscowym

RM	granica gminy, granica obszaru objętego Studium
MN	zabudowa zagrodowa
U	zabudowa mieszkaniowa jednorodzinna
UP	usługi
R	usługi publiczne
ZC	tereny rolne - tereny wyłączone spod zabudowy
A	tereny cmentarza
●	obiekt wpisany do gminnej ewidencji zabytków
⊙	stanowiska archeologiczne
⊕	cmentarze
⊕	wody płynące
⊕	Chelmski Obszar Chronionego Krajobrazu
⊕	Granica obszaru wozowego "Polisie"
⊕	w Krajowej Sieci Ekologicznej EKONET
⊕	złóżko węgla kamiennego wraz z nazwą i numerem
⊕	strefa sanitarna od cmentarza - 50 m i 150 m
⊕	droga wojewódzka
⊕	droga powiatowa
⊕	droga gminna
⊕	linie elektroenergetyczne średniego napięcia
⊕	linie elektroenergetyczne 110 kV

Kąty nachylenia szrafur w legendzie są zorientowane względem kierunku północny

ELEMENTY BĘDĄCE USTALENIAMI PLANU MIEJSCOWEGO

- Granica obszaru objętego planem miejscowym
- Linie rozgraniczające tereny o różnym przeznaczeniu lub różnych zasadach zagospodarowania
- Nieprzekraczalne linie zabudowy
- Wymiar podany w metrach
- Określenie przeznaczenia terenów**
- MNW-MNB - teren zabudowy mieszkaniowej jednorodzinnej wolnostojącej lub zabudowy mieszkaniowej jednorodzinnej bliźniaczej
- U - teren usług
- US-UK - teren usług sportu i rekreacji lub usług kultury i rozrywki
- UK - usług kultury i rozrywki
- KDZ - teren drogi zbiorczej
- KDL - teren drogi lokalnej
- KDD - teren drogi dojazdowej
- KR - teren komunikacji drogowej wewnętrznej
- RN - teren rolnictwa z zakazem zabudowy
- RZM - teren zabudowy zagrodowej
- L - teren lasu

ELEMENTY INFORMACYJNE NIEBĘDĄCE USTALENIAMI
PLANU MIEJSCOWEGO

- Granica obrębu ewidencyjnego
- Granica administracyjna gminy
- Proponowany podział

ELEMENTY BĘDĄCE USTALENIAMI PLANU
MIEJSCOWEGO, OBOWIĄZUJĄCYMI NA PODSTAWIE
PRZEPISÓW ODREBNYCH


- Chelmski Obszar Chronionego Krajobrazu
- Obszar szczególnego zagrożenia powodzią, na którym prawdopodobieństwo wystąpienia powodzi jest wysokie i wynosi raz na 10 lat
- Obszar szczególnego zagrożenia powodzią, na którym prawdopodobieństwo wystąpienia powodzi jest średnie i wynosi raz na 100 lat
- Obszar udokumentowanego złoża kopalin Chełm II (WK 401)
- Obszar udokumentowanego złoża kopalin Lublin (WK 17592)
- Obszar udokumentowanego złoża kopalin Sawin (WK 5101)
- Obszar udokumentowanego złoża kopalin Sawin 1 (WK 20121)
- Granica strefy ochrony sanitarnej w odległości do 50 m od cmentarza
- Granica strefy ochrony sanitarnej w odległości powyżej 50 m do 150 m od cmentarza
- Pozostałość ogrodu dworskiego w Ochoży
- Szkoła w Pniównie
- Stanowisko archeologiczne wraz z numerem ewidencyjnym

Obszar objęty planem miejscowym w całości zlokalizowany jest w granicach
Głównego Zbiornika Wód Podziemnych nr 407 - Niecka lubelska (Chełm - Zamość)

Układ współrzędnych płaskich prostokątnych PL-2000 strefa 8

Źródło pochodzenia użytego materiału państwowego
zasiadu geodezyjnego i kartograficznego:
Starostwo Powiatowe w Chełmie
Powiatowy Ośrodek Dokumentacji Geodezyjnej i Kartograficznej
plac Niepodległości 1, 22-100 Chełm

1:1 000

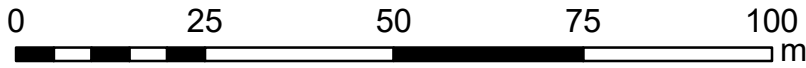


Format wydruku w skali 1:1000 - 60 cm x 70 cm

ARKUSZ 36 z 46


OBRĘB EWIDENCYJNY
WIERZBICA

MIEJSCOWY PLAN ZAGOSPODAROWANIA PRZESTRZENNEGO GMINY WIERZBICA

Załącznik nr 1
do Uchwały Nr .../.../...
Rady Gminy Wierzbica
z dnia

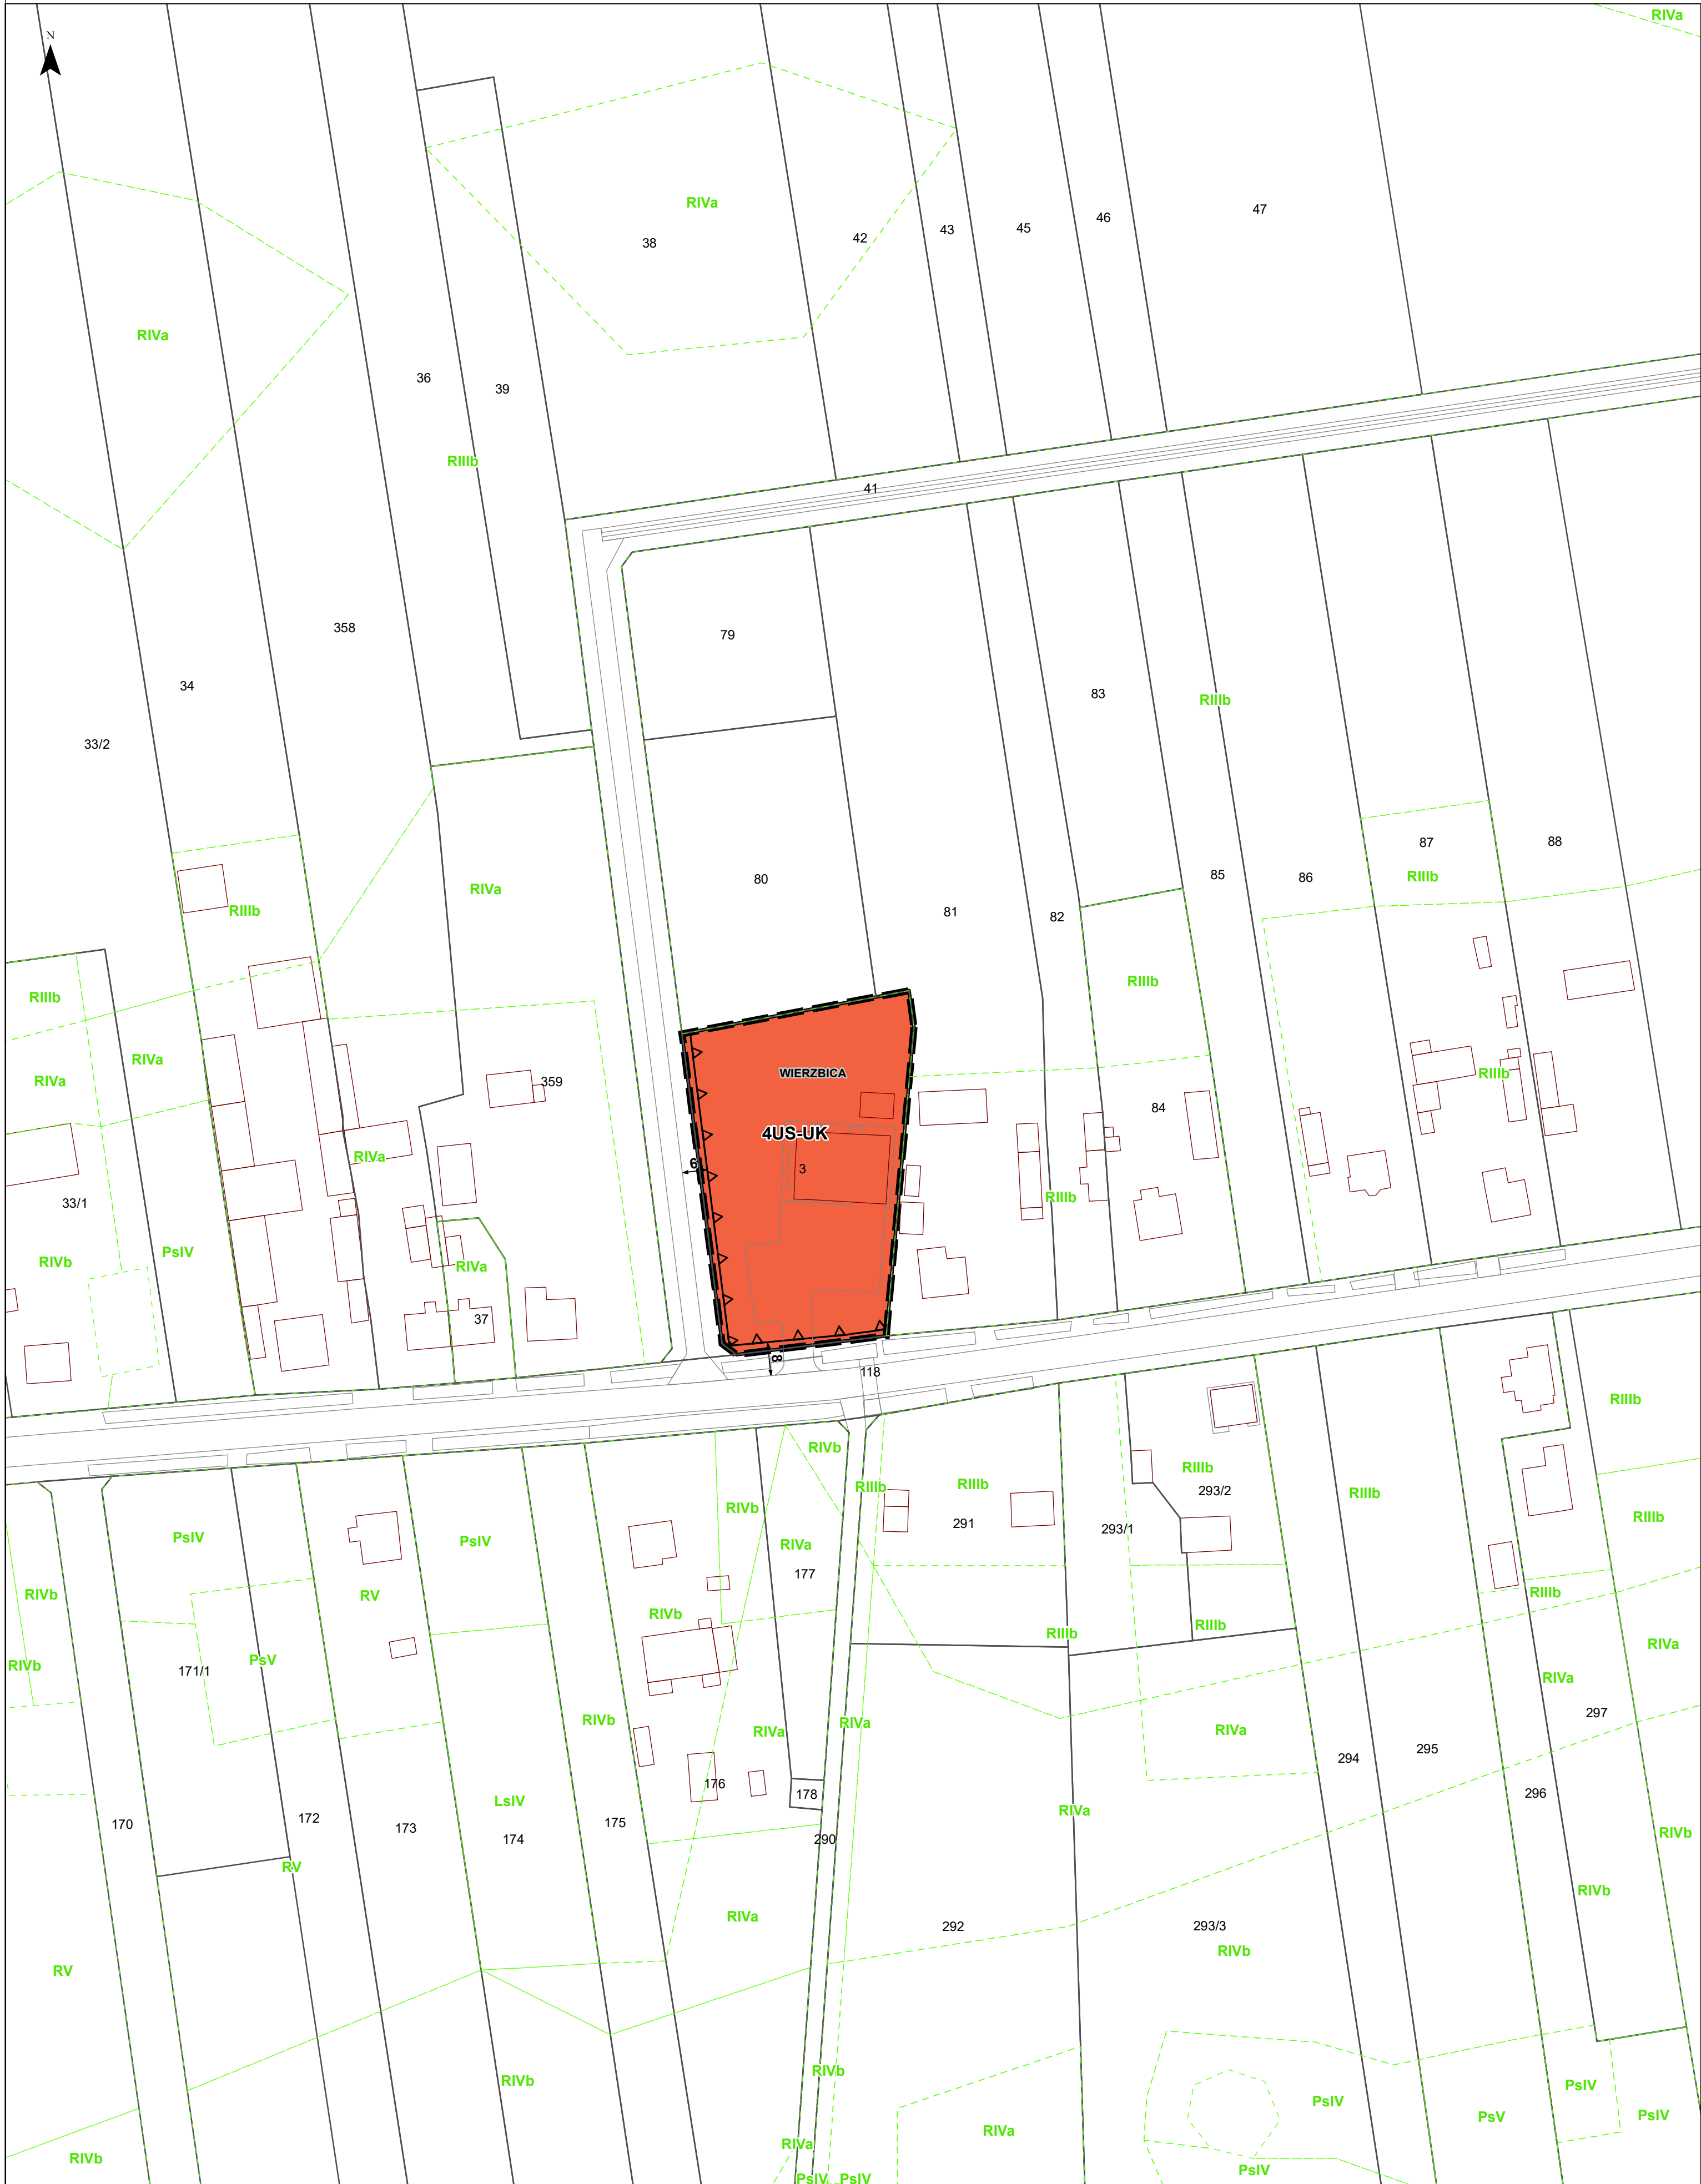

Wyrys ze Studium uwarunkowań i kierunków
zagospodarowania przestrzennego Gminy Wierzbica

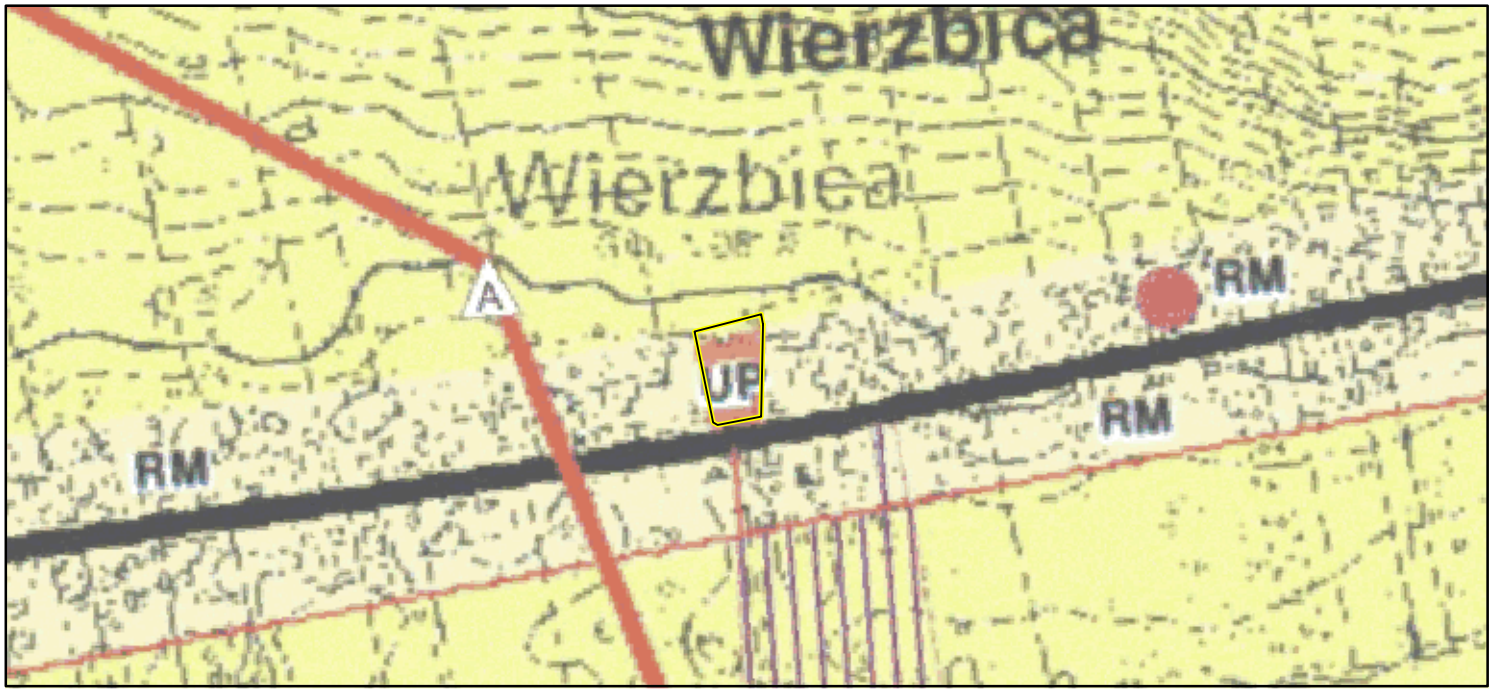

Granica obszaru objętego planem miejscowym

RM	granica gminy, granica obszaru objętego Studium
MN	zabudowa zagrodowa
U	zabudowa mieszkaniowa jednorodzinna
UP	usługi
R	usługi publiczne
ZC	tereny rolne - tereny wyłączone spod zabudowy
	tereny cmentarza
	obiekt wpisany do gminnej ewidencji zabytków
	stanowiska archeologiczne
	cmentarze
	wody płynące
	Chelmski Obszar Chronionego Krajobrazu
	Granica obszaru wozowego "Pojęcie"
	w Krajowej Sieci Ekologicznej EKONET
	złóże węgla kamiennego wraz z nazwą i numerem
	strefa sanitarna od cmentarza - 50 m i 150 m
	droga wojewódzka
	droga powiatowa
	droga gminna
	linie elektroenergetyczne średniego napięcia
	linie elektroenergetyczne 110 kV

Kąty nachylenia szrafur w legendzie są zorientowane względem kierunku północny

ELEMENTY BĘDĄCE USTALENIAMI PLANU MIEJSCOWEGO

- Granica obszaru objętego planem miejscowym
- Linie rozgraniczające tereny o różnym przeznaczeniu lub różnych zasadach zagospodarowania
- Nieprzekraczalne linie zabudowy
- Wymiar podany w metrach
- Określenie przeznaczenia terenów**
- MNW-MNB - teren zabudowy mieszkaniowej jednorodzinnej wolnostojącej lub zabudowy mieszkaniowej jednorodzinnej bliźniaczej
- U - teren usług
- US-UK - teren usług sportu i rekreacji lub usług kultury i rozrywki
- UK - usług kultury i rozrywki
- KDZ - teren drogi zbiorczej
- KDL - teren drogi lokalnej
- KDD - teren drogi dojazdowej
- KR - teren komunikacji drogowej wewnętrznej
- RN - teren rolnictwa z zakazem zabudowy
- RZM - teren zabudowy zagrodowej
- L - teren lasu

ELEMENTY INFORMACYJNE NIEBĘDĄCE USTALENIAMI
PLANU MIEJSCOWEGO

- Granica obrębu ewidencyjnego
- Granica administracyjna gminy
- Proponowany podział

ELEMENTY BĘDĄCE USTALENIAMI PLANU
MIEJSCOWEGO, OBOWIĄZUJĄCYMI NA PODSTAWIE
PRZEPISÓW ODRĘBNYCH


- Chelmski Obszar Chronionego Krajobrazu
- Obszar szczególnego zagrożenia powodzią, na którym prawdopodobieństwo wystąpienia powodzi jest wysokie i wynosi raz na 10 lat
- Obszar szczególnego zagrożenia powodzią, na którym prawdopodobieństwo wystąpienia powodzi jest średnie i wynosi raz na 100 lat
- Obszar udokumentowanego złoża kopalin Chełm II (WK 401)
- Obszar udokumentowanego złoża kopalin Lublin (WK 17592)
- Obszar udokumentowanego złoża kopalin Sawin (WK 5101)
- Obszar udokumentowanego złoża kopalin Sawin 1 (WK 20121)
- Granica trefy ochrony sanitarnej w odległości do 50 m od cmentarza
- Granica trefy ochrony sanitarnej w odległości powyżej 50 m do 150 m od cmentarza
- Pozostałość ogrodu dworskiego w Ochoży
- Szkoła w Pniównie
- Stanowisko archeologiczne wraz z numerem ewidencyjnym

Obszar objęty planem miejscowym w całości zlokalizowany jest w granicach
Głównego Zbiornika Wód Podziemnych nr 407 - Niecka lubelska (Chełm - Zamość)

Układ współrzędnych płaskich prostokątnych PL-2000 strefa 8

Źródło pochodzenia użytego materiału państwowego
z zasobu geodezyjnego i kartograficznego:
Starostwo Powiatowe w Chełmie
Powiatowy Ośrodek Dokumentacji Geodezyjnej i Kartograficznej
plac Niepodległości 1, 22-100 Chełm


1:1 000

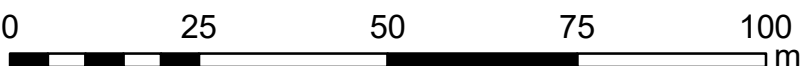


Format wydruku w skali 1:1000 - 60 cm x 70 cm

ARKUSZ 37 z 46

OBRĘB EWIDENCYJNY
WIERZBICA

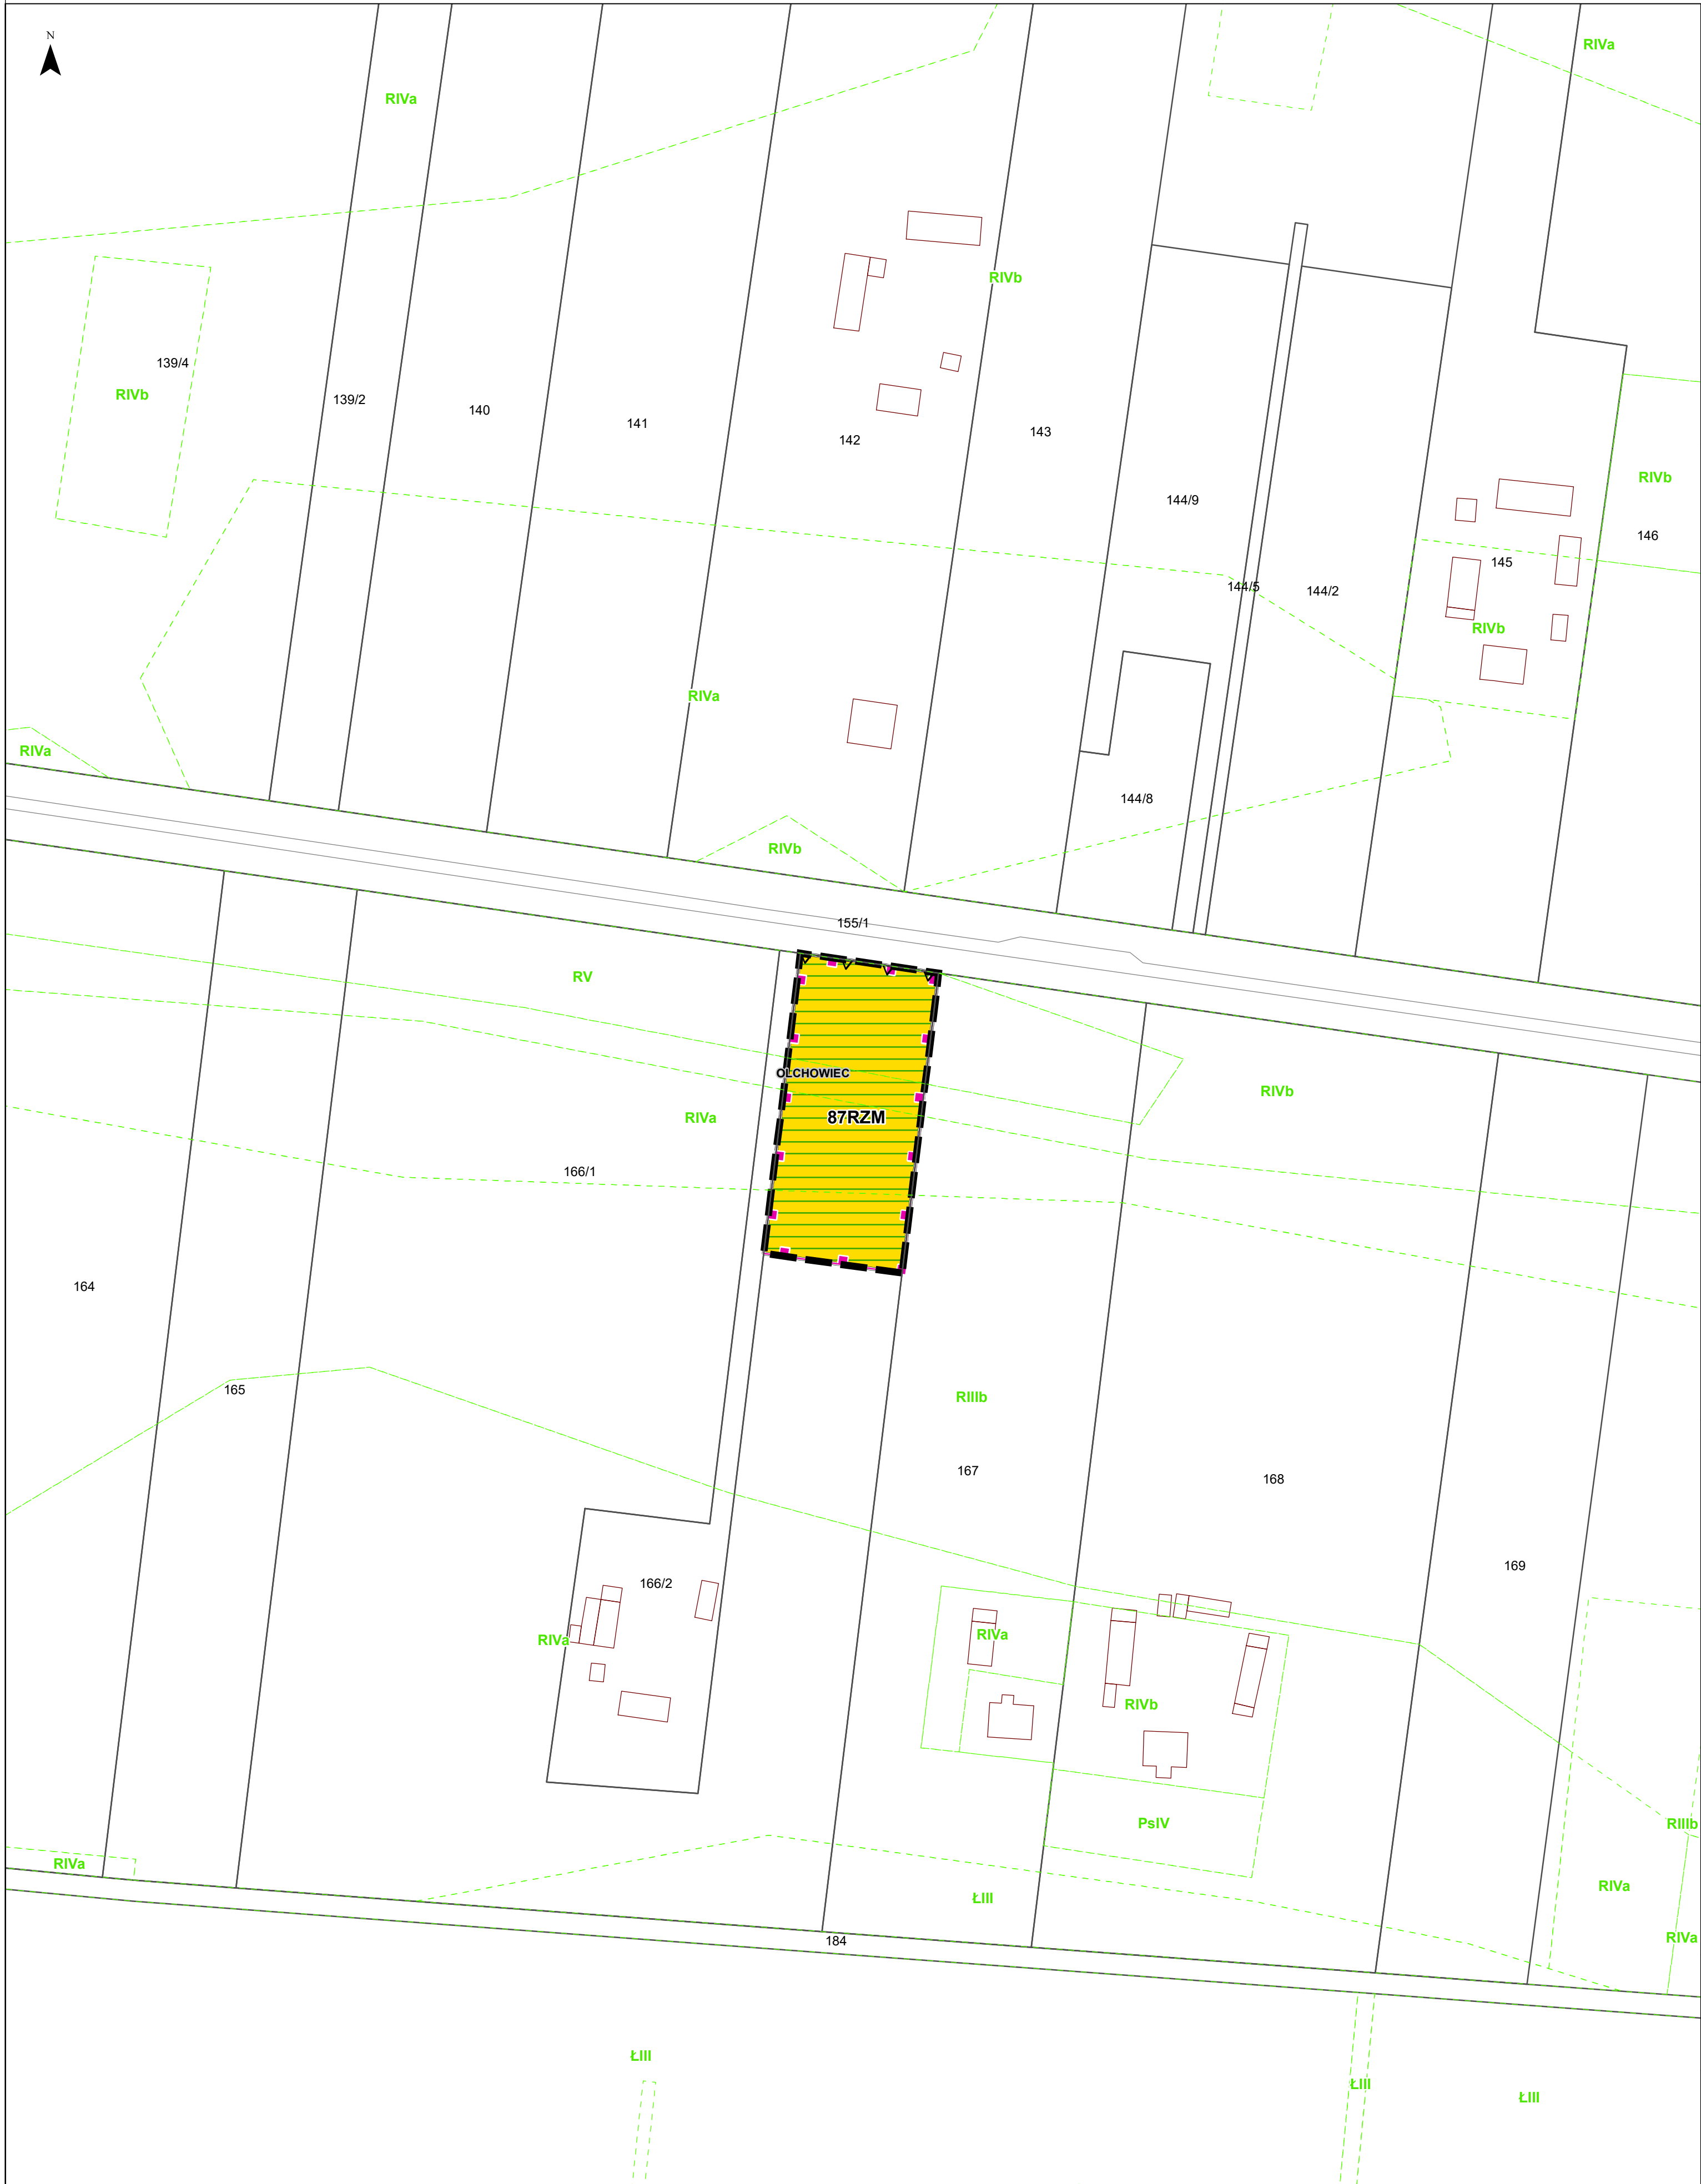

Wyrys ze Studium uwarunkowań i kierunków
zagospodarowania przestrzennego Gminy Wierzbica

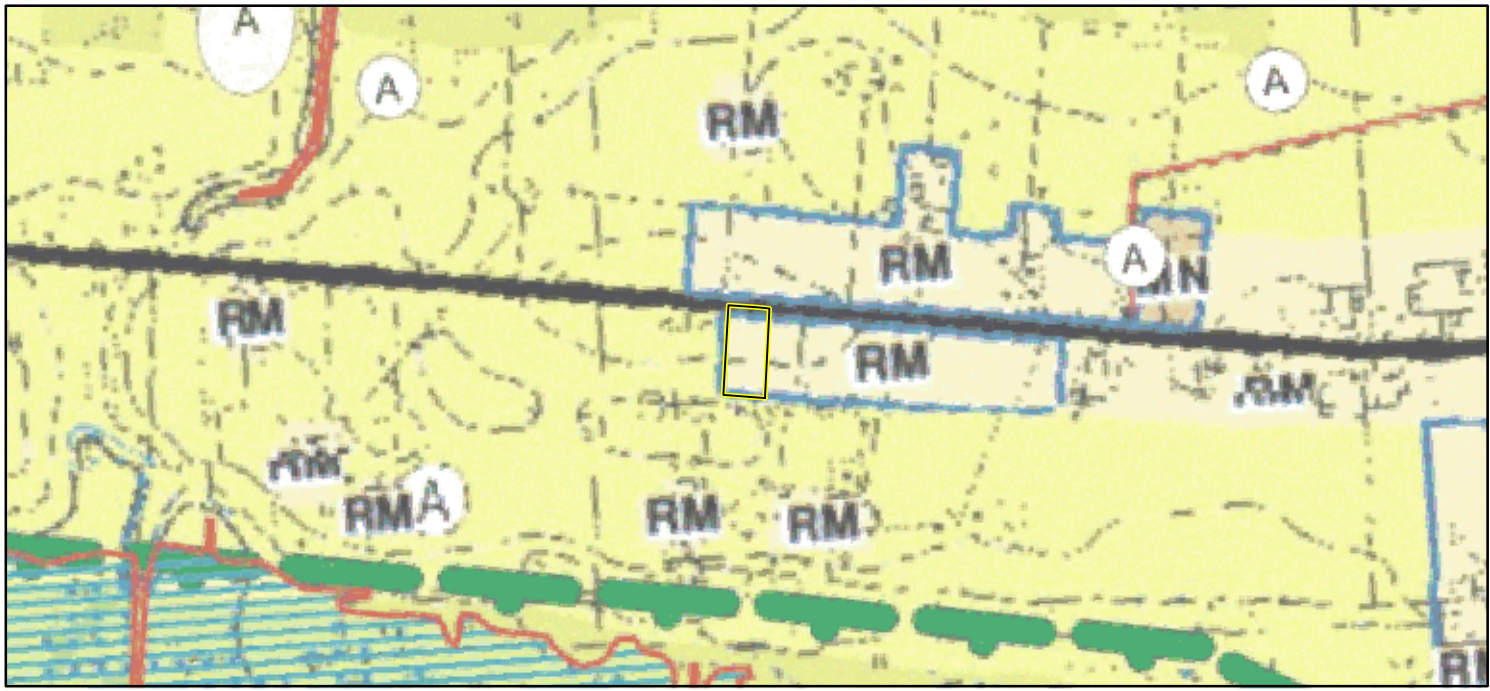

Granica obszaru objętego planem miejscowym

RM	granica gminy, granica obszaru objętego Studium
MN	zabudowa zagrodowa
U	zabudowa mieszkaniowa jednorodzinna
UP	usługi
UP	usługi publiczne
R	tereny rolne - tereny wyłączone spod zabudowy
ZC	tereny cmentarza
A	obiekt wpisany do gminnej ewidencji zabytków
A	stanowiska archeologiczne
+	cmentarze
+	wody płynące
+	Chelmski Obszar Chronionego Krajobrazu
+	Granica obszaru wozowego "Polisie"
+	w Krajowej Sieci Ekologicznej EKONET
+	złóże węgla kamiennego wraz z nazwą i numerem
+	strefa sanitarna od cmentarza - 50 m i 150 m
+	droga wojewódzka
+	droga powiatowa
+	droga gminna
+	linia elektroenergetyczna średniego napięcia
+	linia elektroenergetyczna 110 kV

Kąty nachylenia szrafur w legendzie są zorientowane względem kierunku północny

ELEMENTY BĘDĄCE USTALENIAMI PLANU MIEJSCOWEGO

- Granica obszaru objętego planem miejscowym
- Linie rozgraniczające tereny o różnym przeznaczeniu lub różnych zasadach zagospodarowania
- Nieprzekraczalne linie zabudowy
- Wymiar podany w metrach
- Określenie przeznaczenia terenów**
- MNW-MNB - teren zabudowy mieszkaniowej jednorodzinnej wolnostojącej lub zabudowy mieszkaniowej jednorodzinnej bliźniaczej
- U - teren usług
- US-UK - teren usług sportu i rekreacji lub usług kultury i rozrywki
- UK - usług kultury i rozrywki
- KDZ - teren drogi zbiorczej
- KDL - teren drogi lokalnej
- KDD - teren drogi dojazdowej
- KR - teren komunikacji drogowej wewnętrznej
- RN - teren rolnictwa z zakazem zabudowy
- RZM - teren zabudowy zagrodowej
- L - teren lasu

ELEMENTY INFORMACYJNE NIEBĘDĄCE USTALENIAMI
PLANU MIEJSCOWEGO

- Granica obrębu ewidencyjnego
- Granica administracyjna gminy
- Proponowany podział

ELEMENTY BĘDĄCE USTALENIAMI PLANU
MIEJSCOWEGO, OBOWIĄZUJĄCYMI NA PODSTAWIE
PRZEPISÓW ODRĘBNYCH


- Chelmski Obszar Chronionego Krajobrazu
- Obszar szczególnego zagrożenia powodzią, na którym prawdopodobieństwo wystąpienia powodzi jest wysokie i wynosi raz na 10 lat
- Obszar szczególnego zagrożenia powodzią, na którym prawdopodobieństwo wystąpienia powodzi jest średnie i wynosi raz na 100 lat
- Obszar udokumentowanego złoża kopalin Chełm II (WK 401)
- Obszar udokumentowanego złoża kopalin Lublin (WK 17592)
- Obszar udokumentowanego złoża kopalin Sawin (WK 5101)
- Obszar udokumentowanego złoża kopalin Sawin 1 (WK 20121)
- Granica trefy ochrony sanitarnej w odległości do 50 m od cmentarza
- Granica strefy ochrony sanitarnej w odległości powyżej 50 m do 150 m od cmentarza
- Pozostałość ogrodu dworskiego w Ochoży
- Szkoła w Pniównie
- Stanowisko archeologiczne wraz z numerem ewidencyjnym

Obszar objęty planem miejscowym w całości zlokalizowany jest w granicach
Głównego Zbiornika Wód Podziemnych nr 407 - Niecka lubelska (Chełm - Zamość)

Układ współrzędnych płaskich prostokątnych PL-2000 strefa 8

Źródło pochodzenia użytego materiału państwowego
zasobu geodezyjnego i kartograficznego:
Starostwo Powiatowe w Chełmie
Powiatowy Ośrodek Dokumentacji Geodezyjnej i Kartograficznej
plac Niepodległości 1, 22-100 Chełm


1:1 000

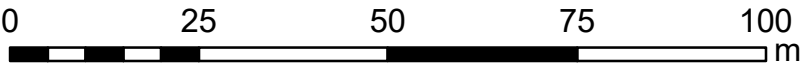

Format wydruku w skali 1:1000 - 60 cm x 70 cm

ARKUSZ 38 z 46

OBRĘB EWIDENCYJNY
OLCHOWIEC

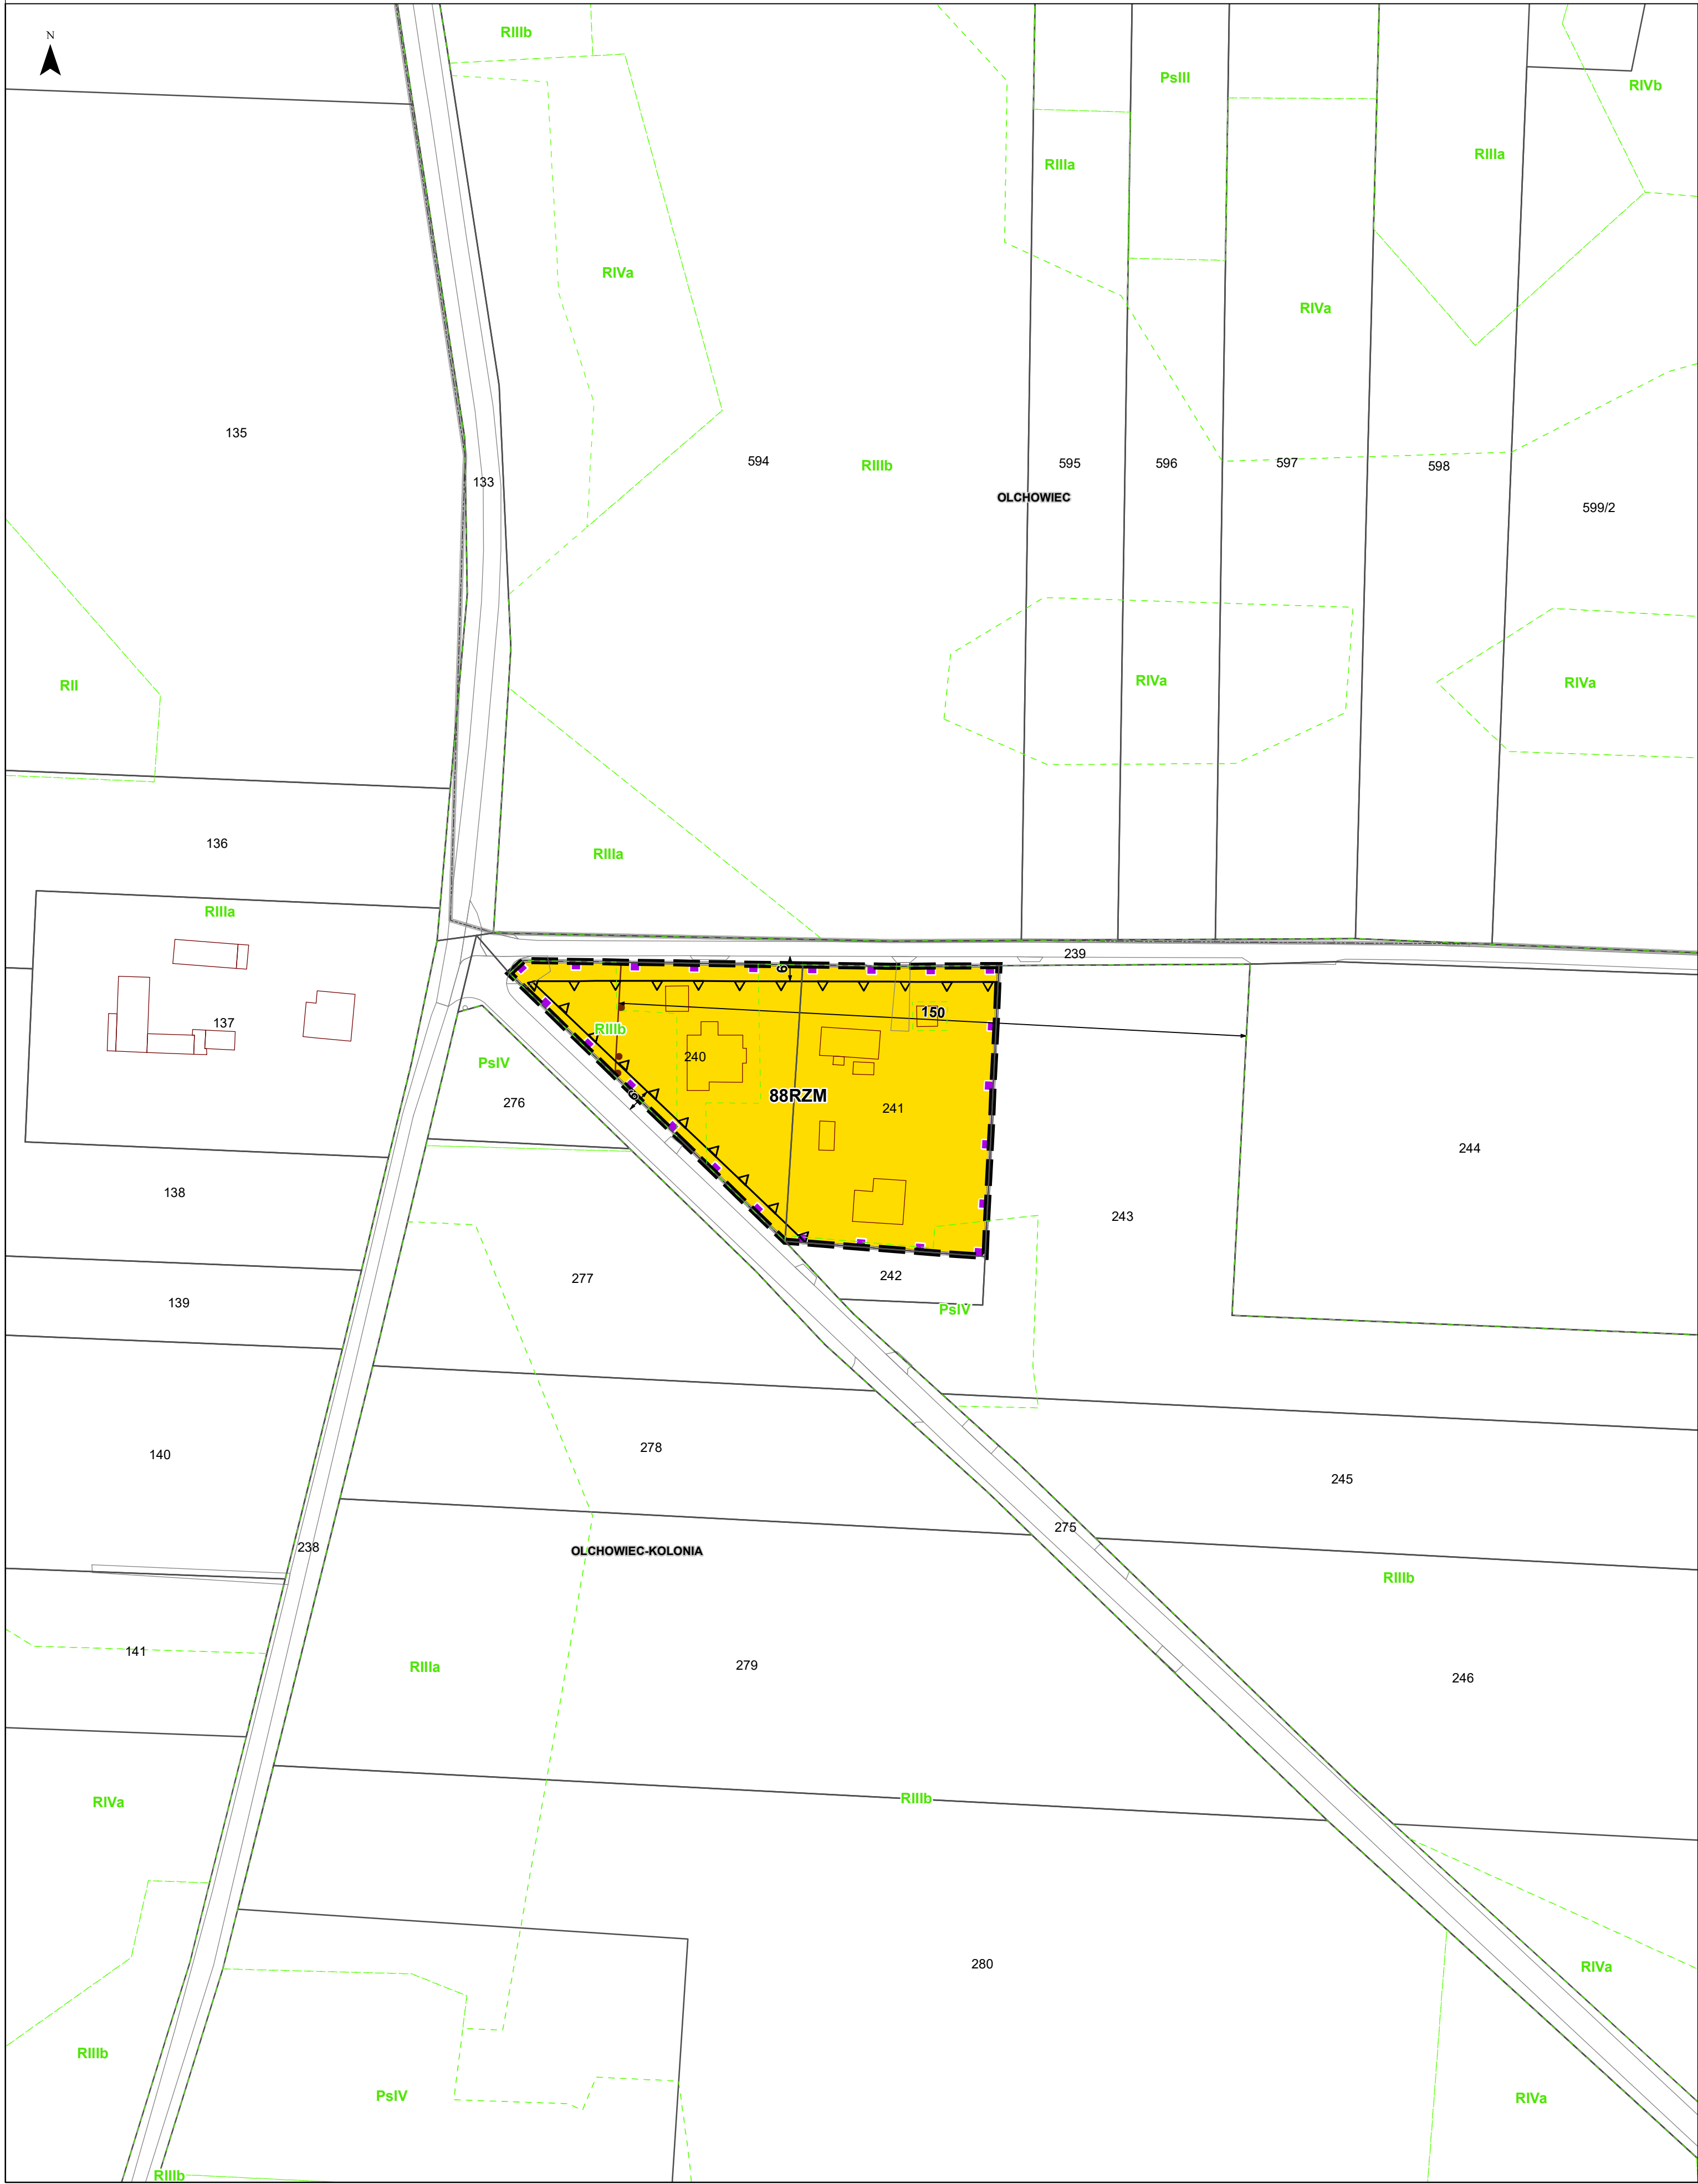

Wyrys ze Studium uwarunkowań i kierunków
zagospodarowania przestrzennego Gminy Wierzbica



Granica obszaru objętego planem miejscowym

RM	granica gminy, granica obszaru objętego Studium
MN	zabudowa zagrodowa
U	zabudowa mieszkaniowa jednorodzinna
UP	usługi
R	usługi publiczne
ZC	tereny rolne - tereny wyłączone spod zabudowy
	tereny cmentarza
	obiekt wpisany do gminnej ewidencji zabytków
	stanowiska archeologiczne
	cmentarze
	wody płynące
	Chelmski Obszar Chronionego Krajobrazu
	Granica obszaru wozowego "Pojęcie"
	w Krajowej Sieci Ekologicznej EKONET
	złóże węgla kamiennego wraz z nazwą i numerem
	strefa sanitarna od cmentarza - 50 m i 150 m
	droga wojewódzka
	droga powiatowa
	droga gminna
	linia elektroenergetyczna średniego napięcia
	linia elektroenergetyczna 110 kV

Kąty nachylenia szrafur w legendzie są zorientowane względem kierunku północny

ELEMENTY BĘDĄCE USTALENIAMI PLANU MIEJSCOWEGO

- Granica obszaru objętego planem miejscowym
- Linie rozgraniczające tereny o różnym przeznaczeniu lub różnych zasadach zagospodarowania
- Nieprzekraczalne linie zabudowy
- Wymiar podany w metrach
- Określenie przeznaczenia terenów**
- MNW-MNB - teren zabudowy mieszkaniowej jednorodzinnej wolnostojącej lub zabudowy mieszkaniowej jednorodzinnej bliźniaczej
- U - teren usług
- US-UK - teren usług sportu i rekreacji lub usług kultury i rozrywki
- UK - usług kultury i rozrywki
- KDZ - teren drogi zbiorczej
- KDL - teren drogi lokalnej
- KDD - teren drogi dojazdowej
- KR - teren komunikacji drogowej wewnętrznej
- RN - teren rolnictwa z zakazem zabudowy
- RZM - teren zabudowy zagrodowej
- L - teren lasu

ELEMENTY INFORMACYJNE NIEBĘDĄCE USTALENIAMI
PLANU MIEJSCOWEGO

- Granica obrębu ewidencyjnego
- Granica administracyjna gminy
- Proponowany podział

ELEMENTY BĘDĄCE USTALENIAMI PLANU
MIEJSCOWEGO, OBOWIĄZUJĄCYMI NA PODSTAWIE
PRZEPISÓW ODRĘBNYCH


- Chelmski Obszar Chronionego Krajobrazu
- Obszar szczególnego zagrożenia powodzią, na którym prawdopodobieństwo wystąpienia powodzi jest wysokie i wynosi raz na 10 lat
- Obszar szczególnego zagrożenia powodzią, na którym prawdopodobieństwo wystąpienia powodzi jest średnie i wynosi raz na 100 lat
- Obszar udokumentowanego złoża kopalin Chełm II (WK 401)
- Obszar udokumentowanego złoża kopalin Lublin (WK 17592)
- Obszar udokumentowanego złoża kopalin Sawin (WK 5101)
- Obszar udokumentowanego złoża kopalin Sawin 1 (WK 20121)
- Granica trefy ochrony sanitarnej w odległości do 50 m od cmentarza
- Granica trefy ochrony sanitarnej w odległości powyżej 50 m do 150 m od cmentarza
- Pozostałość ogrodu dworskiego w Ochoży
- Szkoła w Pniównie
- Stanowisko archeologiczne wraz z numerem ewidencyjnym

Obszar objęty planem miejscowym w całości zlokalizowany jest w granicach
Głównego Zbiornika Wód Podziemnych nr 407 - Niecka lubelska (Chełm - Zamość)

Układ współrzędnych płaskich prostokątnych PL-2000 strefa 8

Źródło pochodzenia użytego materiału państwowego
zasobu geodezyjnego i kartograficznego:
Starostwo Powiatowe w Chełmie
Powiatowy Ośrodek Dokumentacji Geodezyjnej i Kartograficznej
plac Niepodległości 1, 22-100 Chełm


1:1 000

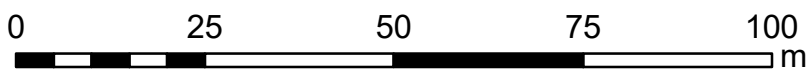

Format wydruku w skali 1:1000 - 60 cm x 70 cm



Wyrys ze Studium uwarunkowań i kierunków
zagospodarowania przestrzennego Gminy Wierzbica

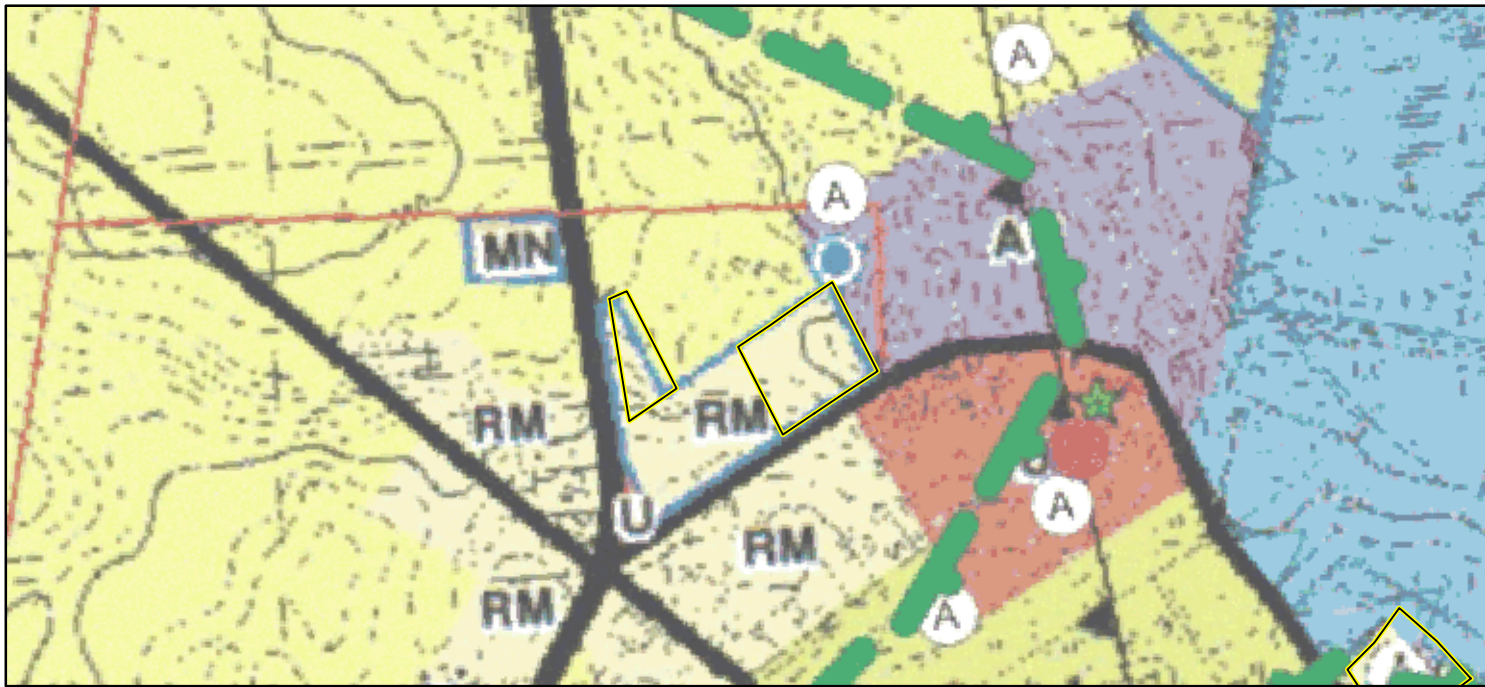

Granica obszaru objętego planem miejscowym

RM	granica gminy, granica obszaru objętego Studium
MN	zabudowa zagrodowa
U	zabudowa mieszkaniowa jednorodzinna
UP	usługi
R	usługi publiczne
ZC	tereny rolne - tereny wyłączone spod zabudowy
A	tereny cmentarza
A	obiekt wpisany do gminnej ewidencji zabytków
A	stanowiska archeologiczne
A	cmentarze
A	wody płynące
A	Chelmski Obszar Chronionego Krajobrazu
A	Granica obszaru wozowego "Polskie"
A	w Krajowej Sieci Ekologicznej EKONET
A	złóże węgla kamiennego wraz z nazwą i numerem
A	strefa sanitarna od cmentarza - 50 m i 150 m
A	droga wojewódzka
A	droga powiatowa
A	droga gminna
A	linia elektroenergetyczna średniego napięcia
A	linia elektroenergetyczna 110 kV

Kąty nachylenia szrafur w legendzie są zorientowane względem kierunku północny

ELEMENTY BĘDĄCE USTALENIAMI PLANU MIEJSCOWEGO

- Granica obszaru objętego planem miejscowym
- Linie rozgraniczające tereny o różnym przeznaczeniu lub różnych zasadach zagospodarowania
- Nieprzekraczalne linie zabudowy
- Wymiar podany w metrach
- Określenie przeznaczenia terenów
- MNW-MNB - teren zabudowy mieszkaniowej jednorodzinnej wolnostojącej lub zabudowy mieszkaniowej jednorodzinnej bliźniaczej
- U - teren usług
- US-UK - teren usług sportu i rekreacji lub usług kultury i rozrywki
- UK - usług kultury i rozrywki
- KDZ - teren drogi zbiorczej
- KDL - teren drogi lokalnej
- KDD - teren drogi dojazdowej
- KR - teren komunikacji drogowej wewnętrznej
- RN - teren rolnictwa z zakazem zabudowy
- RZM - teren zabudowy zagrodowej
- L - teren lasu

ELEMENTY INFORMACYJNE NIEBĘDĄCE USTALENIAMI
PLANU MIEJSCOWEGO

- Granica obrębu ewidencyjnego
- Granica administracyjna gminy
- Proponowany podział


ELEMENTY BĘDĄCE USTALENIAMI PLANU
MIEJSCOWEGO, OBOWIĄZUJĄCYMI NA PODSTAWIE
PRZEPISÓW ODRĘBNYCH

- Chelmski Obszar Chronionego Krajobrazu
- Obszar szczególnego zagrożenia powodzią, na którym prawdopodobieństwo wystąpienia powodzi jest wysokie i wynosi raz na 10 lat
- Obszar szczególnego zagrożenia powodzią, na którym prawdopodobieństwo wystąpienia powodzi jest średnie i wynosi raz na 100 lat
- Obszar udokumentowanego złoża kopalin Chełm II (WK 401)
- Obszar udokumentowanego złoża kopalin Lublin (WK 17592)
- Obszar udokumentowanego złoża kopalin Sawin (WK 5101)
- Obszar udokumentowanego złoża kopalin Sawin 1 (WK 20121)
- Granica trefy ochrony sanitarnej w odległości do 50 m od cmentarza
- Granica strefy ochrony sanitarnej w odległości powyżej 50 m do 150 m od cmentarza
- Pozostałość ogrodu dworskiego w Ochoży
- Szkoła w Pniównie
- Stanowisko archeologiczne wraz z numerem ewidencyjnym


Obszar objęty planem miejscowym w całości zlokalizowany jest w granicach
Głównego Zbiornika Wód Podziemnych nr 407 - Niecka lubelska (Chełm - Zamość)

Układ współrzędnych płaskich prostokątnych PL-2000 strefa 8
Źródło pochodzenia użytego materiału państwowego
zasobu geodezyjnego i kartograficznego:
Starostwo Powiatowe w Chełmie
Powiatowy Ośrodek Dokumentacji Geodezyjnej i Kartograficznej
plac Niepodległości 1, 22-100 Chełm

1:1 000
0 25 50 75 100 m
Format wydruku w skali 1:1000 - 60 cm x 70 cm

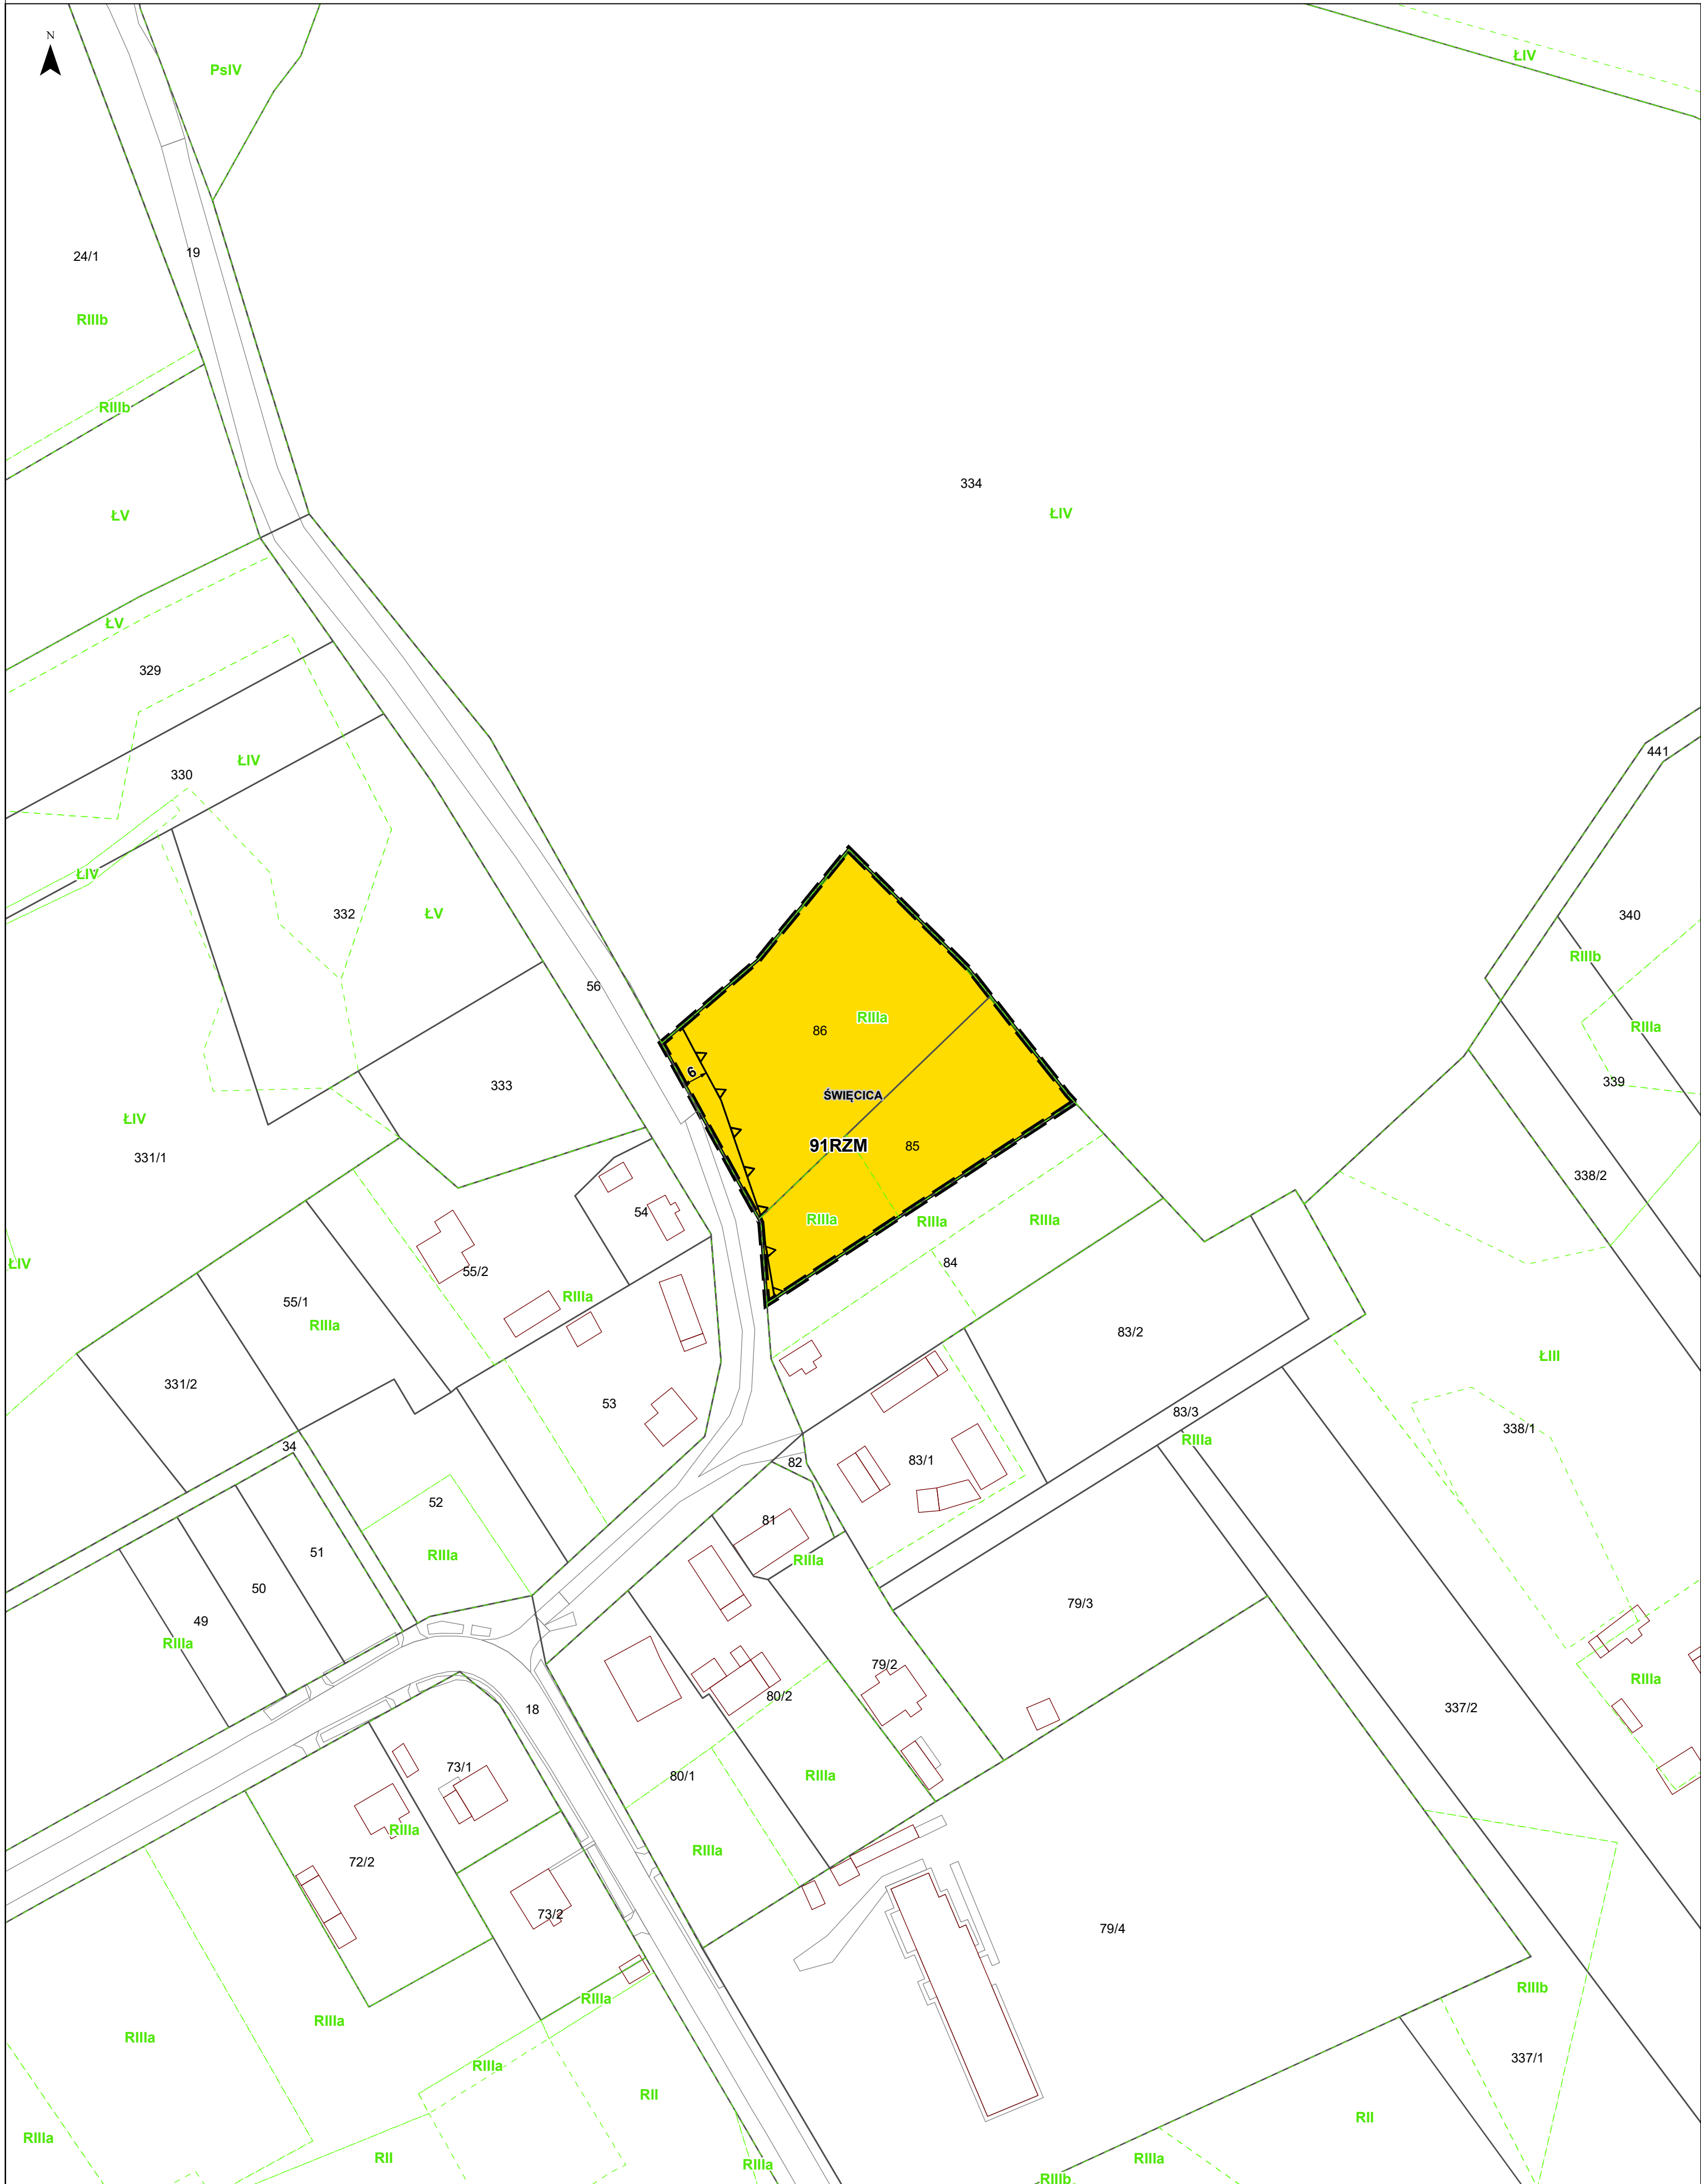

Wyrys ze Studium uwarunkowań i kierunków
zagospodarowania przestrzennego Gminy Wierzbica

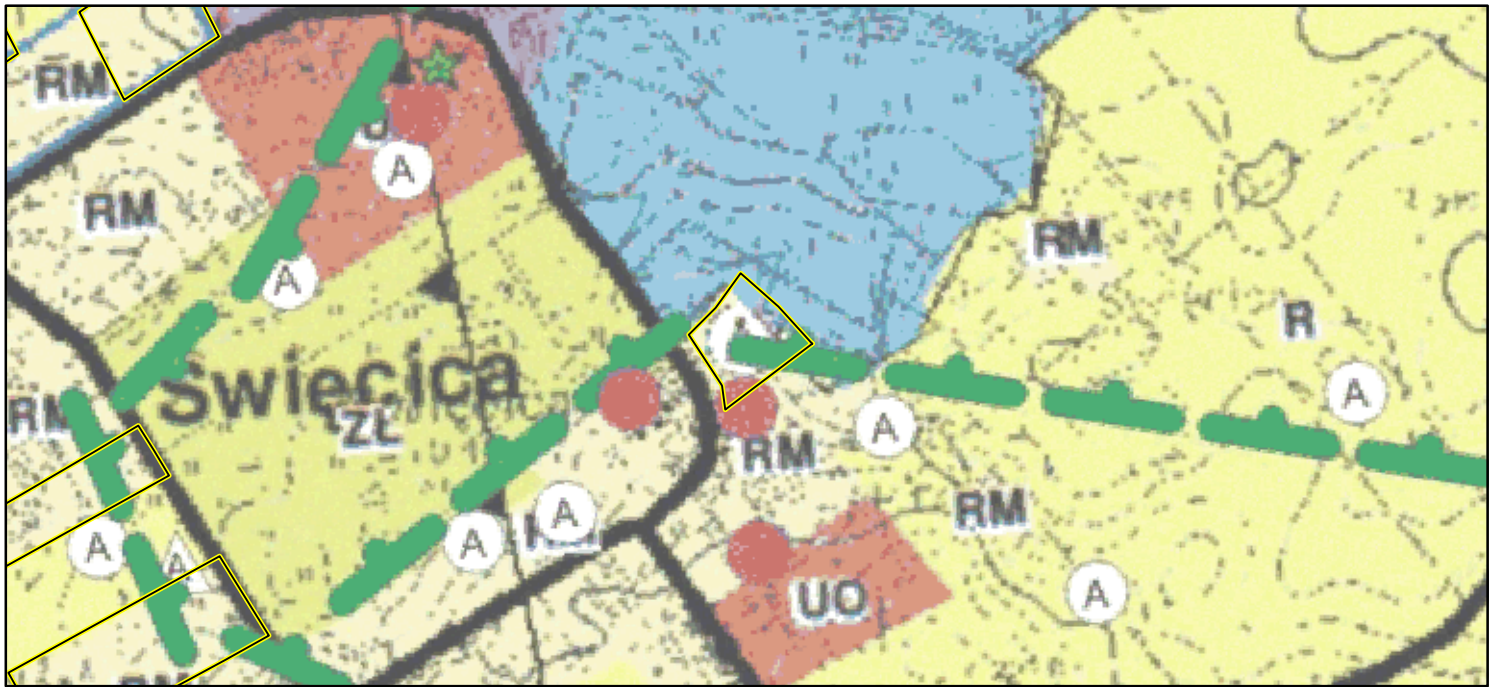

Granica obszaru objętego planem miejscowym

RM	granica gminy, granica obszaru objętego Studium
MN	zabudowa zagrodowa
U	zabudowa mieszkaniowa jednorodzinna
UP	usługi
UP	usługi publiczne
R	tereny rolne - tereny wyłączone spod zabudowy
ZC	tereny cmentarza
●	obiekt wpisany do gminnej ewidencji zabytków
⦿	stanowiska archeologiczne
⦿	cmentarze
⦿	wody płynące
⦿	Chelmski Obszar Chronionego Krajobrazu
⦿	Granica obszaru wozowego "Pojęcie"
⦿	w Krajowej Sieci Ekologicznej EKONET
⦿	złóże węgla kamiennego wraz z nazwą i numerem
⦿	strefa sanitarna od cmentarza - 50 m i 150 m
⦿	droga wojewódzka
⦿	droga powiatowa
⦿	droga gminna
⦿	linie elektroenergetyczne średniego napięcia
⦿	linie elektroenergetyczne 110 kV

Kąty nachylenia szrafur w legendzie są zorientowane względem kierunku północny

ELEMENTY BĘDĄCE USTALENIAMI PLANU MIEJSCOWEGO

- Granica obszaru objętego planem miejscowym
- Linie rozgraniczające tereny o różnym przeznaczeniu lub różnych zasadach zagospodarowania
- Nieprzekraczalne linie zabudowy
- Wymiar podany w metrach
- Określenie przeznaczenia terenów**
- MNW-MNB - teren zabudowy mieszkaniowej jednorodzinnej wolnostojącej lub zabudowy mieszkaniowej jednorodzinnej bliźniaczej
- U - teren usług
- US-UK - teren usług sportu i rekreacji lub usług kultury i rozrywki
- UK - usług kultury i rozrywki
- KDZ - teren drogi zbiorczej
- KDL - teren drogi lokalnej
- KDD - teren drogi dojazdowej
- KR - teren komunikacji drogowej wewnętrznej
- RN - teren rolnictwa z zakazem zabudowy
- RZM - teren zabudowy zagrodowej
- L - teren lasu

ELEMENTY INFORMACYJNE NIEBĘDĄCE USTALENIAMI
PLANU MIEJSCOWEGO

- Granica obrębu ewidencyjnego
- Granica administracyjna gminy
- Proponowany podział

ELEMENTY BĘDĄCE USTALENIAMI PLANU
MIEJSCOWEGO, OBOWIĄZUJĄCYMI NA PODSTAWIE
PRZEPISÓW ODRĘBNYCH


- Chelmski Obszar Chronionego Krajobrazu
- Obszar szczególnego zagrożenia powodzią, na którym prawdopodobieństwo wystąpienia powodzi jest wysokie i wynosi raz na 10 lat
- Obszar szczególnego zagrożenia powodzią, na którym prawdopodobieństwo wystąpienia powodzi jest średnie i wynosi raz na 100 lat
- Obszar udokumentowanego złoża kopalin Chełm II (WK 401)
- Obszar udokumentowanego złoża kopalin Lublin (WK 17592)
- Obszar udokumentowanego złoża kopalin Sawin (WK 5101)
- Obszar udokumentowanego złoża kopalin Sawin 1 (WK 20121)
- Granica trefy ochrony sanitarnej w odległości do 50 m od cmentarza
- Granica trefy ochrony sanitarnej w odległości powyżej 50 m do 150 m od cmentarza
- Pozostałość ogrodu dworskiego w Ochoży
- Szkoła w Pniównie
- Stanowisko archeologiczne wraz z numerem ewidencyjnym

Obszar objęty planem miejscowym w całości zlokalizowany jest w granicach
Głównego Zbiornika Wód Podziemnych nr 407 - Niecka lubelska (Chełm - Zamość)

Układ współrzędnych płaskich prostokątnych PL-2000 strefa 8

Źródło pochodzenia użytego materiału państwowego
zasobu geodezyjnego i kartograficznego:
Starostwo Powiatowe w Chełmie
Powiatowy Ośrodek Dokumentacji Geodezyjnej i Kartograficznej
plac Niepodległości 1, 22-100 Chełm


1:1 000

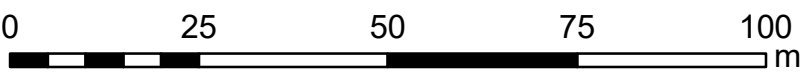


Format wydruku w skali 1:1000 - 60 cm x 70 cm

ARKUSZ 41 z 46

OBRĘB EWIDENCYJNY
ŚWIECICA

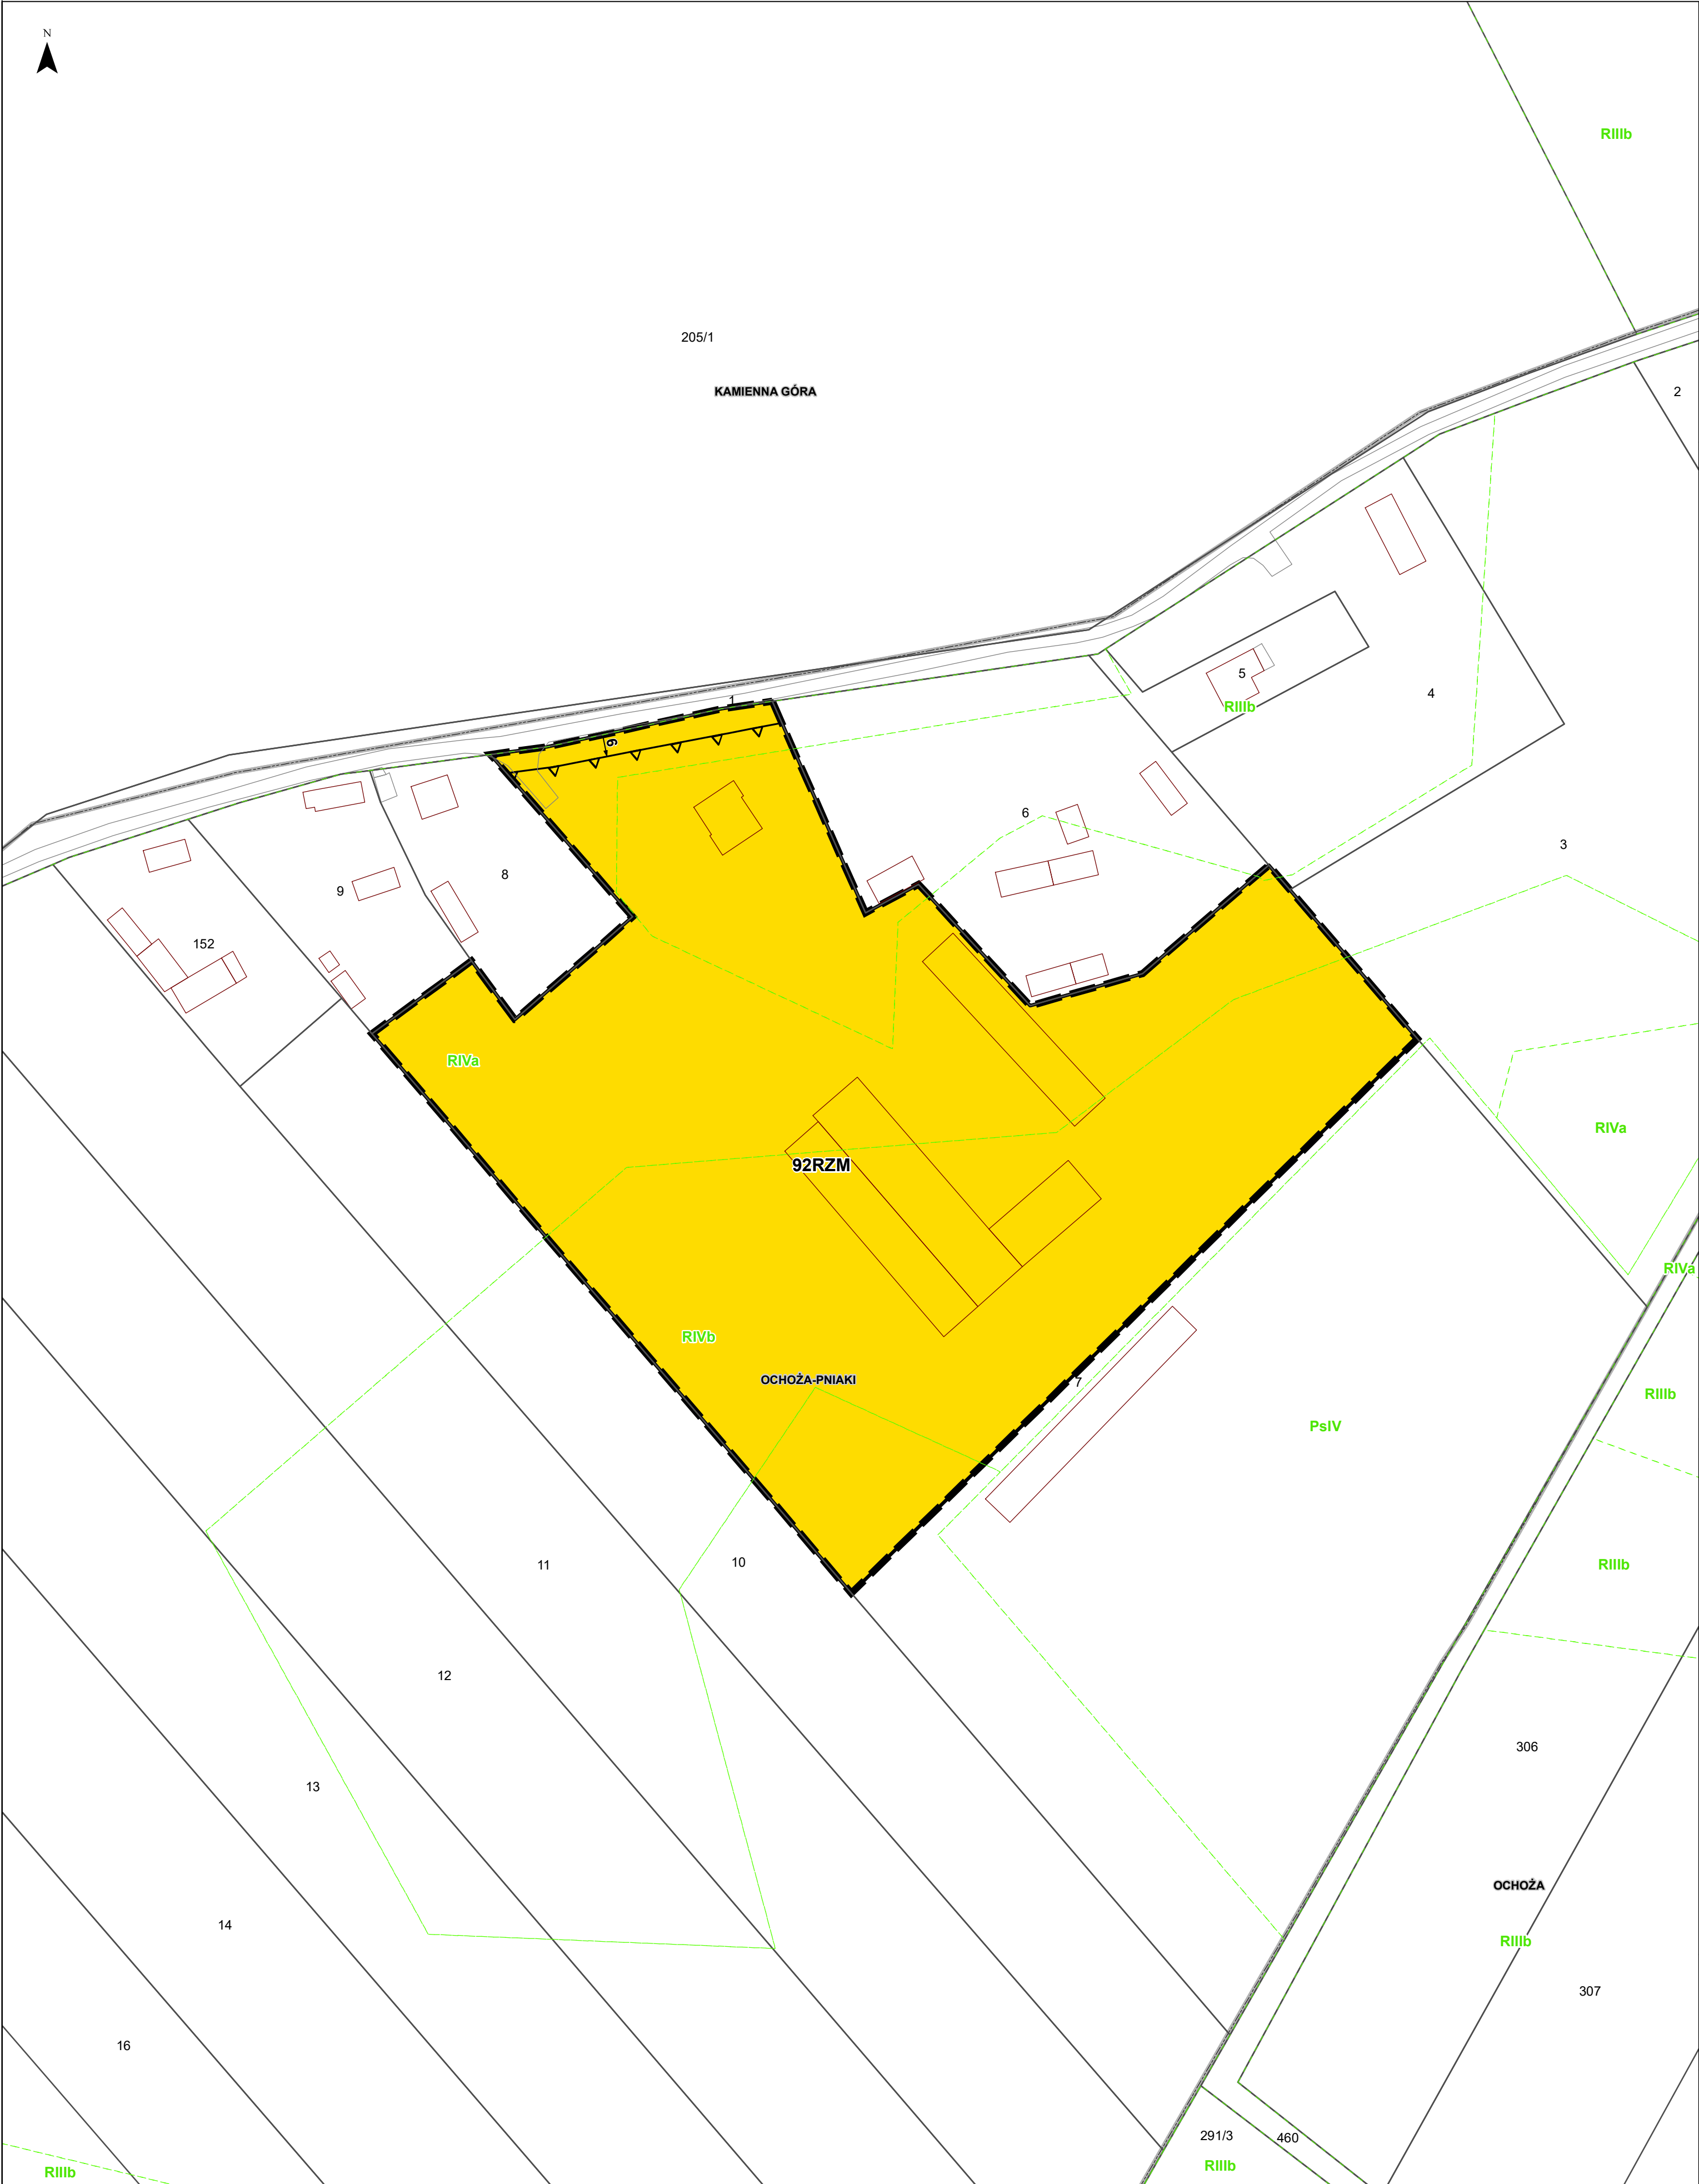

Wyrys ze Studium uwarunkowań i kierunków
zagospodarowania przestrzennego Gminy Wierzbica

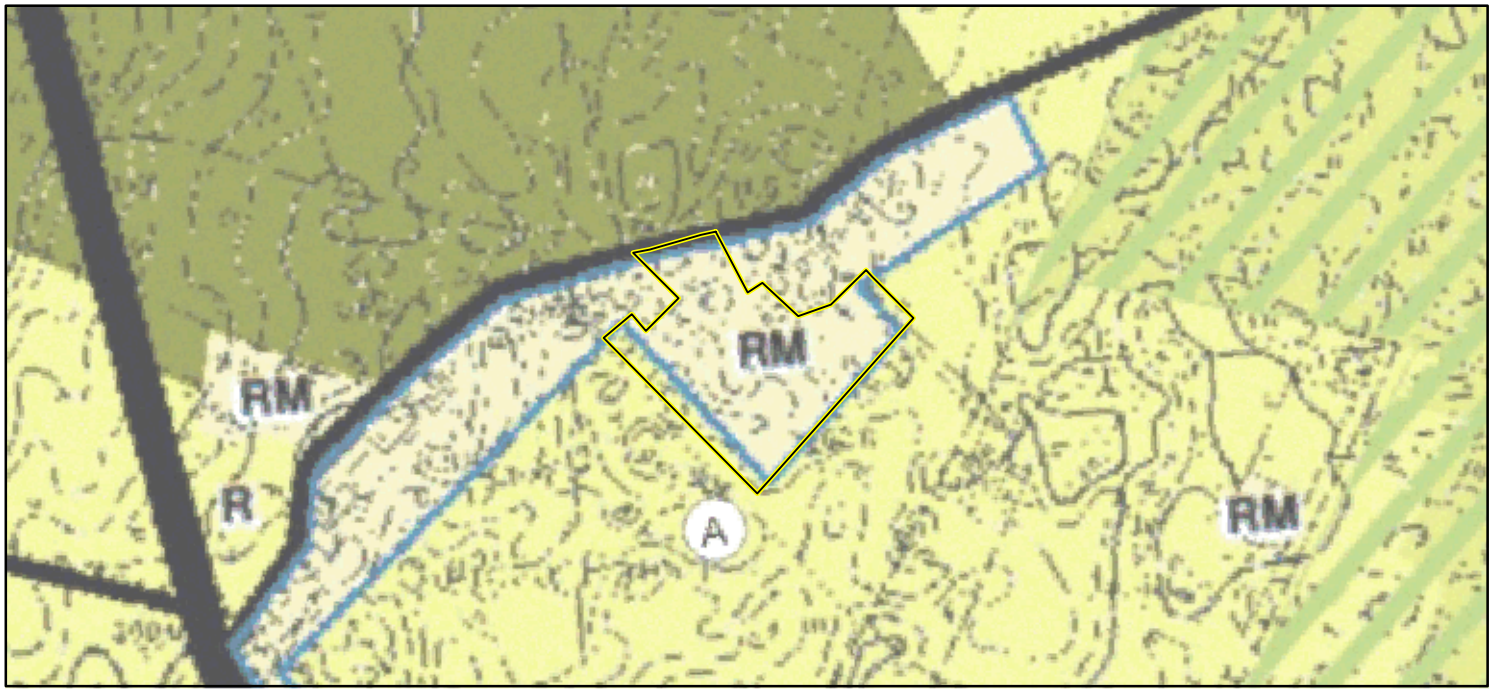

Granica obszaru objętego planem miejscowym

RM	granica gminy, granica obszaru objętego Studium
MN	zabudowa zagrodowa
U	zabudowa mieszkaniowa jednorodzinna
UP	usługi
R	usługi publiczne
ZC	tereny rolnicze - tereny wyłączone spod zabudowy
A	tereny cmentarza
+	obiekt wpisany do gminnej ewidencji zabytków
+	stanowiska archeologiczne
+	cmentarze
+	wody płynące
+	Chelmski Obszar Chronionego Krajobrazu
+	Granica obszaru wozowego "Polskie"
+	w Krajowej Sieci Ekologicznej EKONET
+	złóżisko węgla kamiennego wraz z nazwą i numerem
+	strefa sanitarna od cmentarza - 50 m i 150 m
+	droga wojewódzka
+	droga powiatowa
+	droga gminna
+	linie elektroenergetyczne średniego napięcia
+	linie elektroenergetyczne 110 kV

Kąty nachylenia szrafur w legendzie są zorientowane względem kierunku północny

ELEMENTY BĘDĄCE USTALENIAMI PLANU MIEJSCOWEGO

- Granica obszaru objętego planem miejscowym
- Linie rozgraniczające tereny o różnym przeznaczeniu lub różnych zasadach zagospodarowania
- Nieprzekraczalne linie zabudowy
- Wymiar podany w metrach
- Określenie przeznaczenia terenów
- MNW-MNB - teren zabudowy mieszkaniowej jednorodzinnej wolnostojącej lub zabudowy mieszkaniowej jednorodzinnej bliźniaczej
- U - teren usług
- US-UK - teren usług sportu i rekreacji lub usług kultury i rozrywki
- UK - usług kultury i rozrywki
- KDZ - teren drogi zbiorczej
- KDL - teren drogi lokalnej
- KDD - teren drogi dojazdowej
- KR - teren komunikacji drogowej wewnętrznej
- RN - teren rolnictwa z zakazem zabudowy
- RZM - teren zabudowy zagrodowej
- L - teren lasu

ELEMENTY INFORMACYJNE NIEBĘDĄCE USTALENIAMI
PLANU MIEJSCOWEGO

- Granica obrębu ewidencyjnego
- Granica administracyjna gminy
- Proponowany podział

ELEMENTY BĘDĄCE USTALENIAMI PLANU
MIEJSCOWEGO, OBOWIĄZUJĄCYMI NA PODSTAWIE
PRZEPISÓW ODRĘBNYCH


- Chelmski Obszar Chronionego Krajobrazu
- Obszar szczególnego zagrożenia powodzią, na którym prawdopodobieństwo wystąpienia powodzi jest wysokie i wynosi raz na 10 lat
- Obszar szczególnego zagrożenia powodzią, na którym prawdopodobieństwo wystąpienia powodzi jest średnie i wynosi raz na 100 lat
- Obszar udokumentowanego złoża kopalin Chełm II (WK 401)
- Obszar udokumentowanego złoża kopalin Lublin (WK 17592)
- Obszar udokumentowanego złoża kopalin Sawin (WK 5101)
- Obszar udokumentowanego złoża kopalin Sawin 1 (WK 20121)
- Granica trefy ochrony sanitarnej w odległości do 50 m od cmentarza
- Granica strefy ochrony sanitarnej w odległości powyżej 50 m do 150 m od cmentarza
- Pozostałość ogrodu dworskiego w Ochoźa
- Szkoła w Pniównie
- Stanowisko archeologiczne wraz z numerem ewidencyjnym

Obszar objęty planem miejscowym w całości zlokalizowany jest w granicach
Głównego Zbiornika Wód Podziemnych nr 407 - Niecka lubelska (Chełm - Zamość)

Układ współrzędnych płaskich prostokątnych PL-2000 strefa 8

Źródło pochodzenia użytego materiału państwowego
zasobu geodezyjnego i kartograficznego:
Starostwo Powiatowe w Chełmie
Powiatowy Ośrodek Dokumentacji Geodezyjnej i Kartograficznej
plac Niepodległości 1, 22-100 Chełm

1:1 000

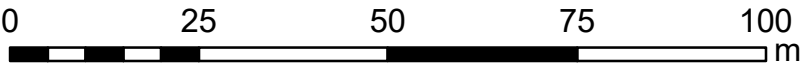


Format wydruku w skali 1:1000 - 60 cm x 70 cm

ARKUSZ 42 z 46

OBRĘB EWIDENCYJNY
OCHOŹA-PNIAKI



Wyrys ze Studium uwarunkowań i kierunków
zagospodarowania przestrzennego Gminy Wierzbica

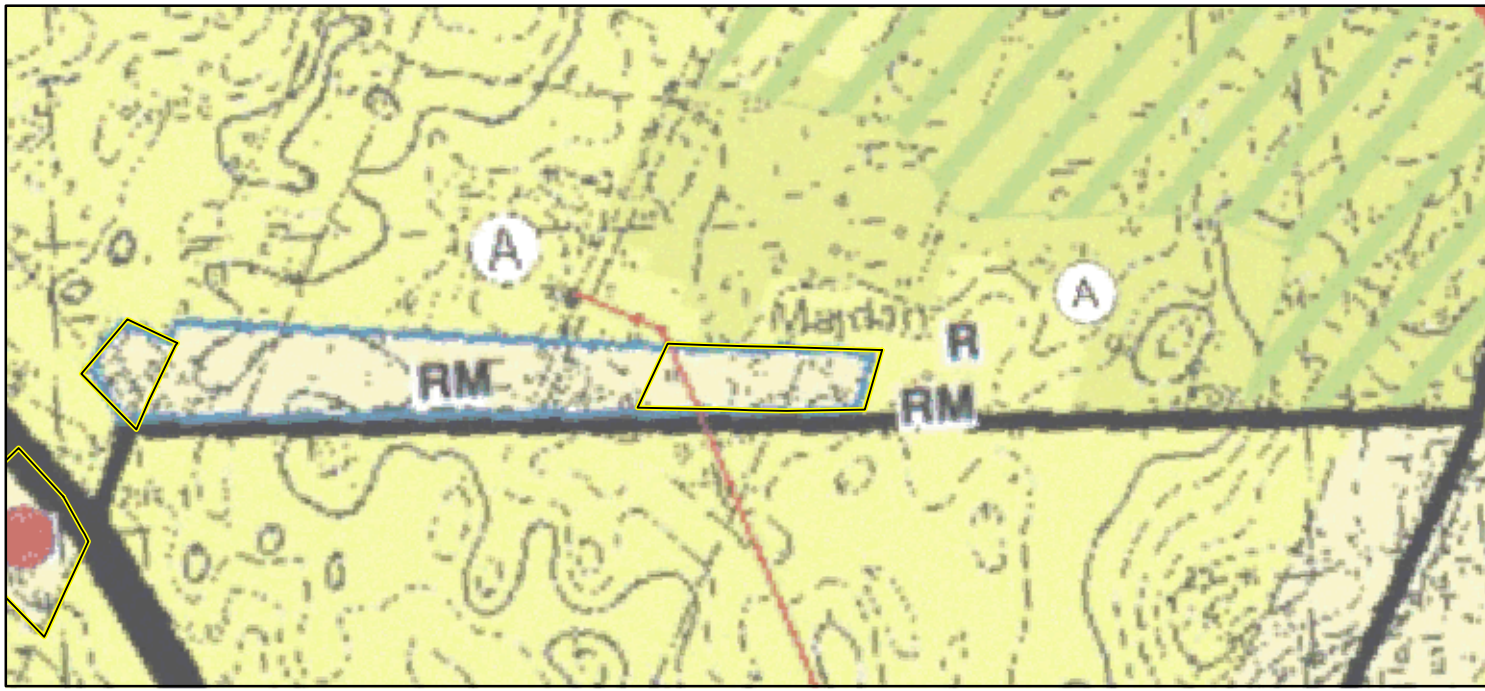

Granica obszaru objętego planem miejscowym

RM	granica gminy, granica obszaru objętego Studium
MN	zabudowa zagrodowa
U	zabudowa mieszkaniowa jednorodzinna
UP	usługi
R	usługi publiczne
ZC	tereny rolne - tereny wyłączone spod zabudowy
ŁV	tereny cmentarza
ŁVI	obiekt wpisany do gminnej ewidencji zabytków
ŁVII	stanowiska archeologiczne
ŁVIII	cmentarze
ŁIX	wody płynące
ŁX	Chelmski Obszar Chronionego Krajobrazu
ŁXI	Granica obszaru wozowego "Pojęcie"
ŁXII	w Krajowej Sieci Ekologicznej EKONET
ŁXIII	złóża węgla kamiennego wraz z nazwą i numerem
ŁXIV	strefa sanitarna od cmentarza - 50 m i 150 m
ŁXV	droga wojewódzka
ŁXVI	droga powiatowa
ŁXVII	droga gminna
ŁXVIII	linia elektroenergetyczna średniego napięcia
ŁXIX	linia elektroenergetyczna 110 kV

Kąty nachylenia szrafur w legendzie są zorientowane względem kierunku północny

ELEMENTY BĘDĄCE USTALENIAMI PLANU MIEJSCOWEGO

- Granica obszaru objętego planem miejscowym
- Linie rozgraniczające tereny o różnym przeznaczeniu lub różnych zasadach zagospodarowania
- Nieprzekraczalne linie zabudowy
- Wymiar podany w metrach
- Określenie przeznaczenia terenów
- MNW-MNB - teren zabudowy mieszkaniowej jednorodzinnej wolnostojącej lub zabudowy mieszkaniowej jednorodzinnej bliźniaczej
- U - teren usług
- US-UK - teren usług sportu i rekreacji lub usług kultury i rozrywki
- UK - usług kultury i rozrywki
- KDZ - teren drogi zbiorczej
- KDL - teren drogi lokalnej
- KDD - teren drogi dojazdowej
- KR - teren komunikacji drogowej wewnętrznej
- RN - teren rolnictwa z zakazem zabudowy
- RZM - teren zabudowy zagrodowej
- L - teren lasu

ELEMENTY INFORMACYJNE NIEBĘDĄCE USTALENIAMI
PLANU MIEJSCOWEGO

- Granica obrębu ewidencyjnego
- Granica administracyjna gminy
- Proponowany podział

ELEMENTY BĘDĄCE USTALENIAMI PLANU
MIEJSCOWEGO, OBOWIĄZUJĄCYMI NA PODSTAWIE
PRZEPISÓW ODRĘBNYCH


- Chelmski Obszar Chronionego Krajobrazu
- Obszar szczególnego zagrożenia powodzią, na którym prawdopodobieństwo wystąpienia powodzi jest wysokie i wynosi raz na 10 lat
- Obszar szczególnego zagrożenia powodzią, na którym prawdopodobieństwo wystąpienia powodzi jest średnie i wynosi raz na 100 lat
- Obszar udokumentowanego złoża kopalin Chełm II (WK 401)
- Obszar udokumentowanego złoża kopalin Lublin (WK 17592)
- Obszar udokumentowanego złoża kopalin Sawin (WK 5101)
- Obszar udokumentowanego złoża kopalin Sawin 1 (WK 20121)
- Granica trefy ochrony sanitarnej w odległości do 50 m od cmentarza
- Granica strefy ochrony sanitarnej w odległości powyżej 50 m do 150 m od cmentarza
- Pozostałość ogrodu dworskiego w Ochoży
- Szkoła w Pniównie
- Stanowisko archeologiczne wraz z numerem ewidencyjnym

Obszar objęty planem miejscowym w całości zlokalizowany jest w granicach
Głównego Zbiornika Wód Podziemnych nr 407 - Niecka lubelska (Chełm - Zamość)

Układ współrzędnych płaskich prostokątnych PL-2000 strefa 8

Źródło pochodzenia użytego materiału państwowego
zasobu geodezyjnego i kartograficznego:
Starostwo Powiatowe w Chełmie
Powiatowy Ośrodek Dokumentacji Geodezyjnej i Kartograficznej
plac Niepodległości 1, 22-100 Chełm

1:1 000

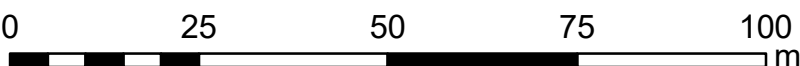


Format wydruku w skali 1:1000 - 60 cm x 70 cm

ARKUSZ 43 z 46

OBRĘB EWIDENCYJNY
OCHOŻA



Wyrys ze Studium uwarunkowań i kierunków
zagospodarowania przestrzennego Gminy Wierzbica

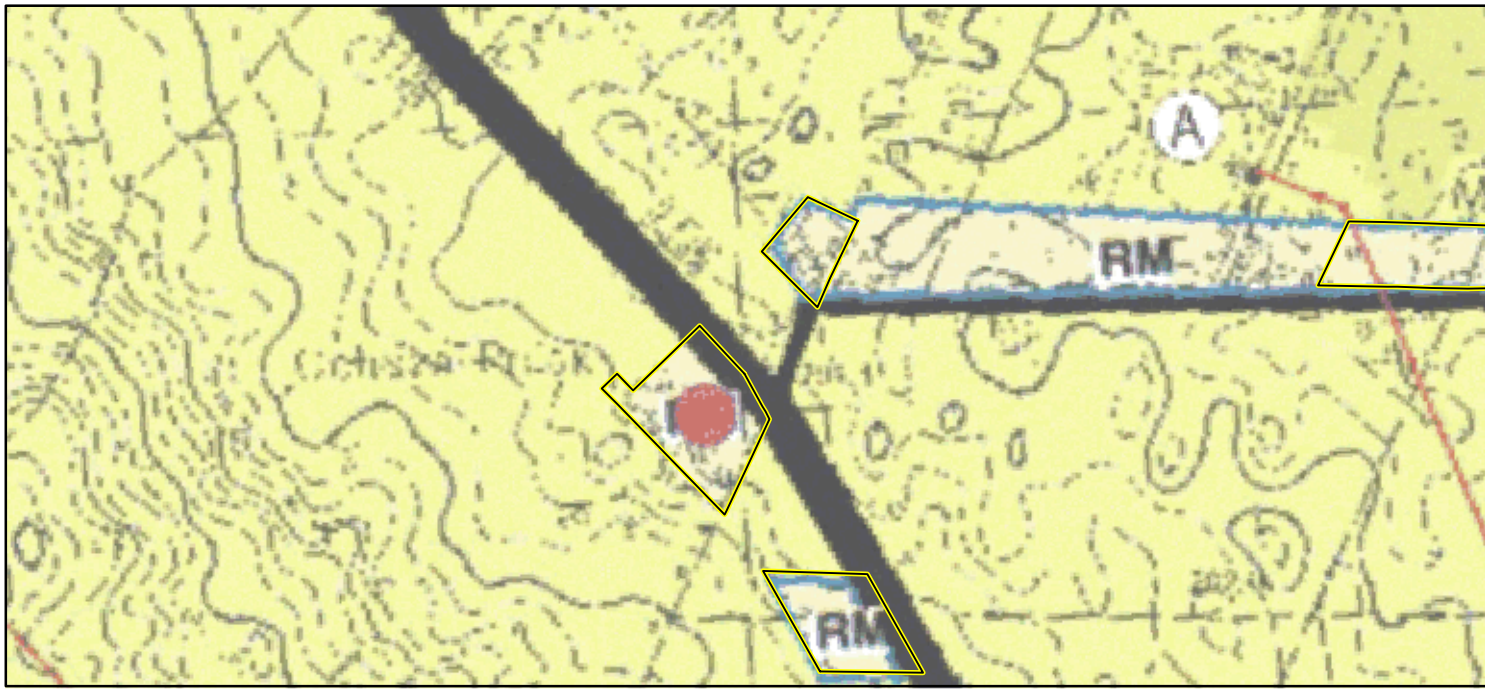

Granica obszaru objętego planem miejscowym

RM	granica gminy, granica obszaru objętego Studium
MN	zabudowa zagrodowa
U	zabudowa mieszkaniowa jednorodzinna
UP	usługi
R	usługi publiczne
ZC	tereny rolne - tereny wyłączone spod zabudowy
A	tereny cmentarza
A	obiekt wpisany do gminnej ewidencji zabytków
A	stanowiska archeologiczne
A	cmentarze
A	wody płynące
A	Chelmski Obszar Chronionego Krajobrazu
A	Granica obszaru wozowego "Polskie"
A	w Krajowej Sieci Ekologicznej EKONET
A	złóże węgla kamiennego wraz z nazwą i numerem
A	strefa sanitarna od cmentarza - 50 m i 150 m
A	droga wojewódzka
A	droga powiatowa
A	droga gminna
A	linie elektroenergetyczne średniego napięcia
A	linie elektroenergetyczne 110 kV

Kąty nachylenia szrafur w legendzie są zorientowane względem kierunku północny

ELEMENTY BĘDĄCE USTALENIAMI PLANU MIEJSCOWEGO

- Granica obszaru objętego planem miejscowym
- Linie rozgraniczające tereny o różnym przeznaczeniu lub różnych zasadach zagospodarowania
- Nieprzekraczalne linie zabudowy
- Wymiar podany w metrach
- Określenie przeznaczenia terenów**
- MNW-MNB - teren zabudowy mieszkaniowej jednorodzinnej wolnostojącej lub zabudowy mieszkaniowej jednorodzinnej bliźniaczej
- U - teren usług
- US-UK - teren usług sportu i rekreacji lub usług kultury i rozrywki
- UK - usług kultury i rozrywki
- KDZ - teren drogi zbiorczej
- KDL - teren drogi lokalnej
- KDD - teren drogi dojazdowej
- KR - teren komunikacji drogowej wewnętrznej
- RN - teren rolnictwa z zakazem zabudowy
- RZM - teren zabudowy zagrodowej
- L - teren lasu

ELEMENTY INFORMACYJNE NIEBĘDĄCE USTALENIAMI
PLANU MIEJSCOWEGO

- Granica obrębu ewidencyjnego
- Granica administracyjna gminy
- Proponowany podział

ELEMENTY BĘDĄCE USTALENIAMI PLANU
MIEJSCOWEGO, OBOWIĄZUJĄCYMI NA PODSTAWIE
PRZEPISÓW ODRĘBNYCH


- Chelmski Obszar Chronionego Krajobrazu
- Obszar szczególnego zagrożenia powodzią, na którym prawdopodobieństwo wystąpienia powodzi jest wysokie i wynosi raz na 10 lat
- Obszar szczególnego zagrożenia powodzią, na którym prawdopodobieństwo wystąpienia powodzi jest średnie i wynosi raz na 100 lat
- Obszar udokumentowanego złoża kopalin Chełm II (WK 401)
- Obszar udokumentowanego złoża kopalin Lublin (WK 17592)
- Obszar udokumentowanego złoża kopalin Sawin (WK 5101)
- Obszar udokumentowanego złoża kopalin Sawin 1 (WK 20121)
- Granica trefy ochrony sanitarnej w odległości do 50 m od cmentarza
- Granica trefy ochrony sanitarnej w odległości powyżej 50 m do 150 m od cmentarza
- Pozostałość ogrodu dworskiego w Ochoży
- Szkoła w Pniównie
- Stanowisko archeologiczne wraz z numerem ewidencyjnym

Obszar objęty planem miejscowym w całości zlokalizowany jest w granicach
Głównego Zbiornika Wód Podziemnych nr 407 - Niecka lubelska (Chełm - Zamość)

Układ współrzędnych płaskich prostokątnych PL-2000 strefa 8

Źródło pochodzenia użytego materiału państwowego
zasobu geodezyjnego i kartograficznego:
Starostwo Powiatowe w Chełmie
Powiatowy Ośrodek Dokumentacji Geodezyjnej i Kartograficznej
plac Niepodległości 1, 22-100 Chełm


1:1 000

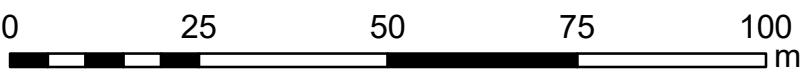


Format wydruku w skali 1:1000 - 60 cm x 70 cm

ARKUSZ 44 z 46

OBREB EWIDENCYJNY
OCHOŻA-PNIAKI

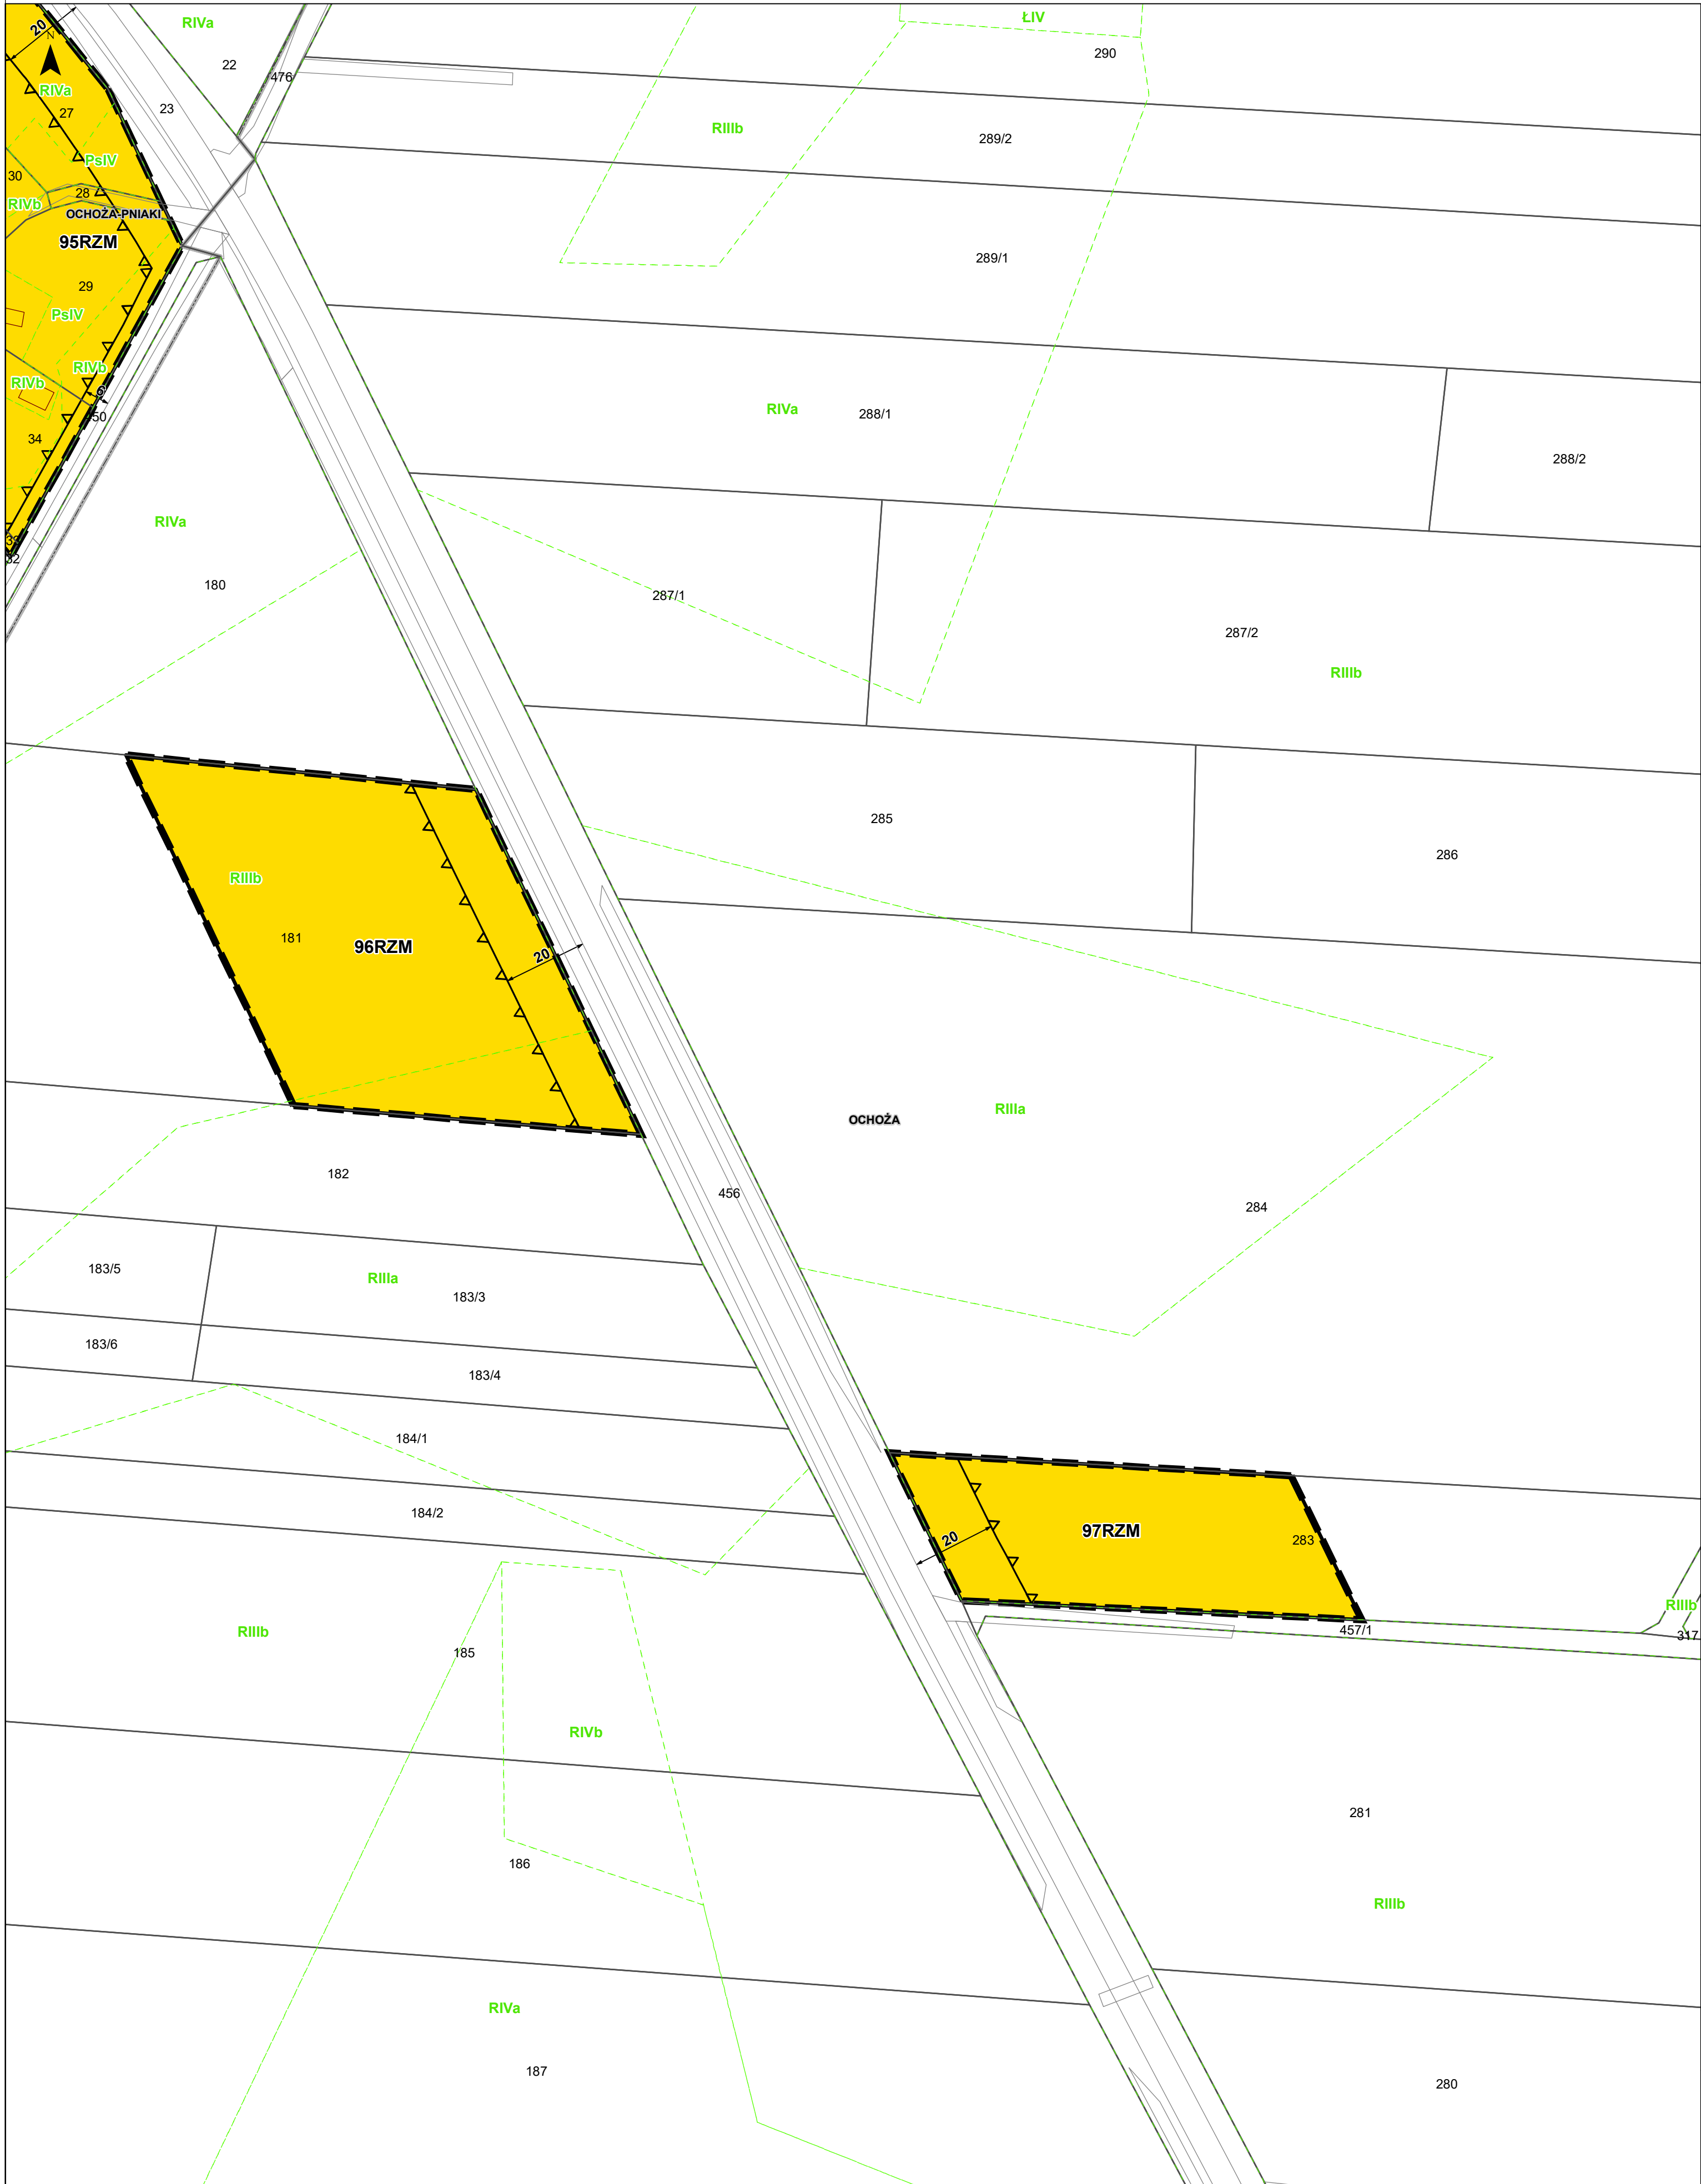

Wyrys ze Studium uwarunkowań i kierunków
zagospodarowania przestrzennego Gminy Wierzbica

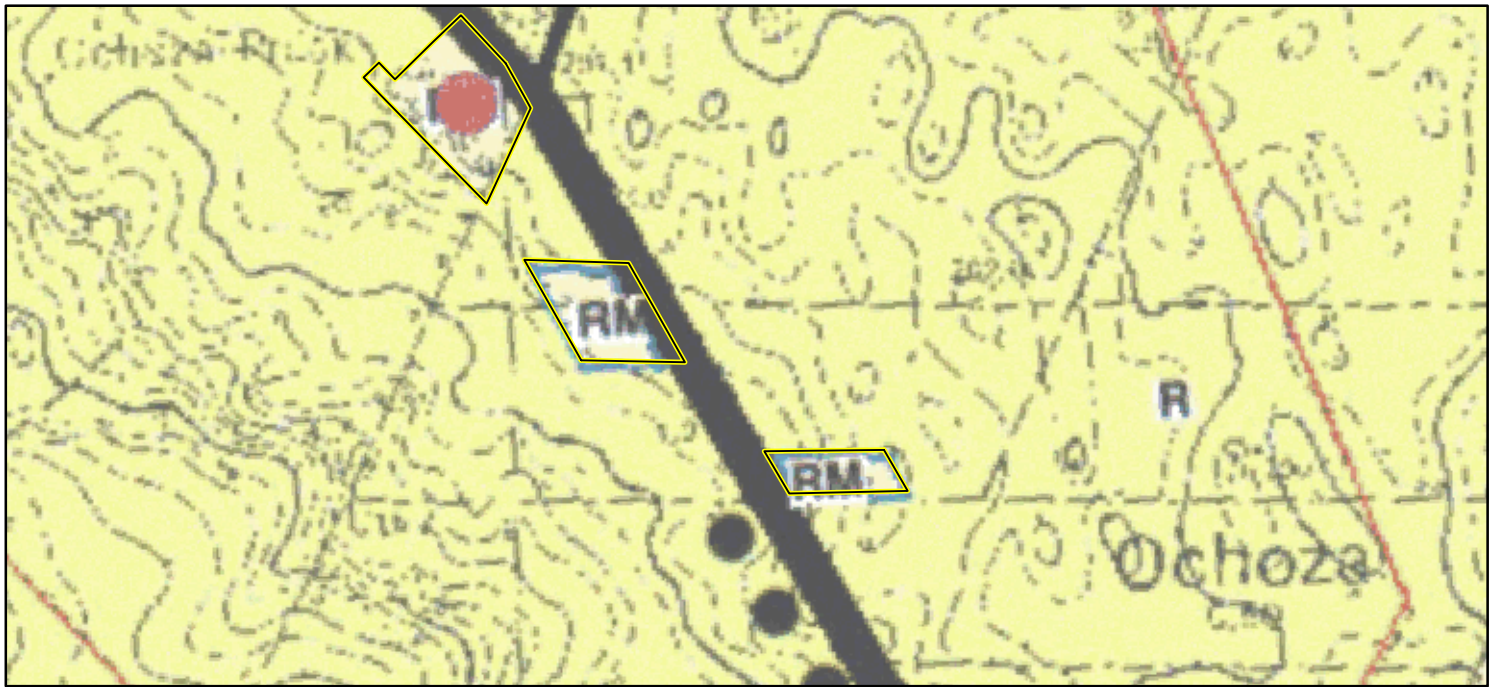

Granica obszaru objętego planem miejscowym

RM	granica gminy, granica obszaru objętego Studium
MN	zabudowa zagrodowa
U	zabudowa mieszkaniowa jednorodzinna
UP	usługi
R	usługi publiczne
ZC	tereny rolne - tereny wyłączone spod zabudowy
●	tereny cmentarza
Ⓐ	obiekt wpisany do gminnej ewidencji zabytków
Ⓐ	stanowiska archeologiczne
Ⓐ	cmentarze
Ⓐ	wody płynące
Ⓐ	Chelmski Obszar Chronionego Krajobrazu
Ⓐ	Granica obszaru wozowego "Pojęcie"
Ⓐ	w Krajowej Sieci Ekologicznej EKONET
Ⓐ	złóża węgla kamiennego wraz z nazwą i numerem
Ⓐ	strefa sanitarna od cmentarza - 50 m i 150 m
Ⓐ	droga wojewódzka
Ⓐ	droga powiatowa
Ⓐ	droga gminna
Ⓐ	linia elektroenergetyczna średniego napięcia
Ⓐ	linia elektroenergetyczna 110 kV

Kąty nachylenia szrafur w legendzie są zorientowane względem kierunku północny



ELEMENTY BĘDĄCE USTALENIAMI PLANU MIEJSCOWEGO

- Granica obszaru objętego planem miejscowym
- Linie rozgraniczające tereny o różnym przeznaczeniu lub różnych zasadach zagospodarowania
- Nieprzekraczalne linie zabudowy
- Wymiar podany w metrach
- Określenie przeznaczenia terenów**
- MNW-MNB - teren zabudowy mieszkaniowej jednorodzinnej wolnostojącej lub zabudowy mieszkaniowej jednorodzinnej bliźniaczej
- U - teren usług
- US-UK - teren usług sportu i rekreacji lub usług kultury i rozrywki
- UK - usług kultury i rozrywki
- KDZ - teren drogi zbiorczej
- KDL - teren drogi lokalnej
- KDD - teren drogi dojazdowej
- KR - teren komunikacji drogowej wewnętrznej
- RN - teren rolnictwa z zakazem zabudowy
- RZM - teren zabudowy zagrodowej
- L - teren lasu

ELEMENTY INFORMACYJNE NIEBĘDĄCE USTALENIAMI
PLANU MIEJSCOWEGO

- Granica obrębu ewidencyjnego
- Granica administracyjna gminy
- Proponowany podział

ELEMENTY BĘDĄCE USTALENIAMI PLANU
MIEJSCOWEGO, OBOWIĄZUJĄCYMI NA PODSTAWIE
PRZEPISÓW ODRĘBNYCH


- Chelmski Obszar Chronionego Krajobrazu
- Obszar szczególnego zagrożenia powodzią, na którym prawdopodobieństwo wystąpienia powodzi jest wysokie i wynosi raz na 10 lat
- Obszar szczególnego zagrożenia powodzią, na którym prawdopodobieństwo wystąpienia powodzi jest średnie i wynosi raz na 100 lat
- Obszar udokumentowanego złoża kopalin Chełm II (WK 401)
- Obszar udokumentowanego złoża kopalin Lublin (WK 17592)
- Obszar udokumentowanego złoża kopalin Sawin (WK 5101)
- Obszar udokumentowanego złoża kopalin Sawin 1 (WK 20121)
- Granica trefy ochrony sanitarnej w odległości do 50 m od cmentarza
- Granica strefy ochrony sanitarnej w odległości powyżej 50 m do 150 m od cmentarza
- Pozostałość ogrodu dworskiego w Ochoży
- Szkoła w Pniównie
- Stanowisko archeologiczne wraz z numerem ewidencyjnym

Obszar objęty planem miejscowym w całości zlokalizowany jest w granicach
Głównego Zbiornika Wód Podziemnych nr 407 - Niecka lubelska (Chełm - Zamość)

Układ współrzędnych płaskich prostokątnych PL-2000 strefa 8

Źródło pochodzenia użytego materiału państwowego
zasobu geodezyjnego i kartograficznego:
Starostwo Powiatowe w Chełmie
Powiatowy Ośrodek Dokumentacji Geodezyjnej i Kartograficznej
plac Niepodległości 1, 22-100 Chełm

1:1 000

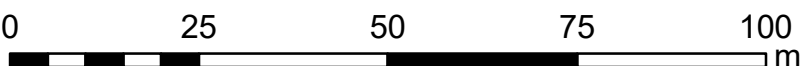


Format wydruku w skali 1:1000 - 60 cm x 70 cm

ARKUSZ 45 z 46

OBRĘB EWIDENCYJNY
OCHOŻA



Wyrys ze Studium uwarunkowań i kierunków
zagospodarowania przestrzennego Gminy Wierzbica

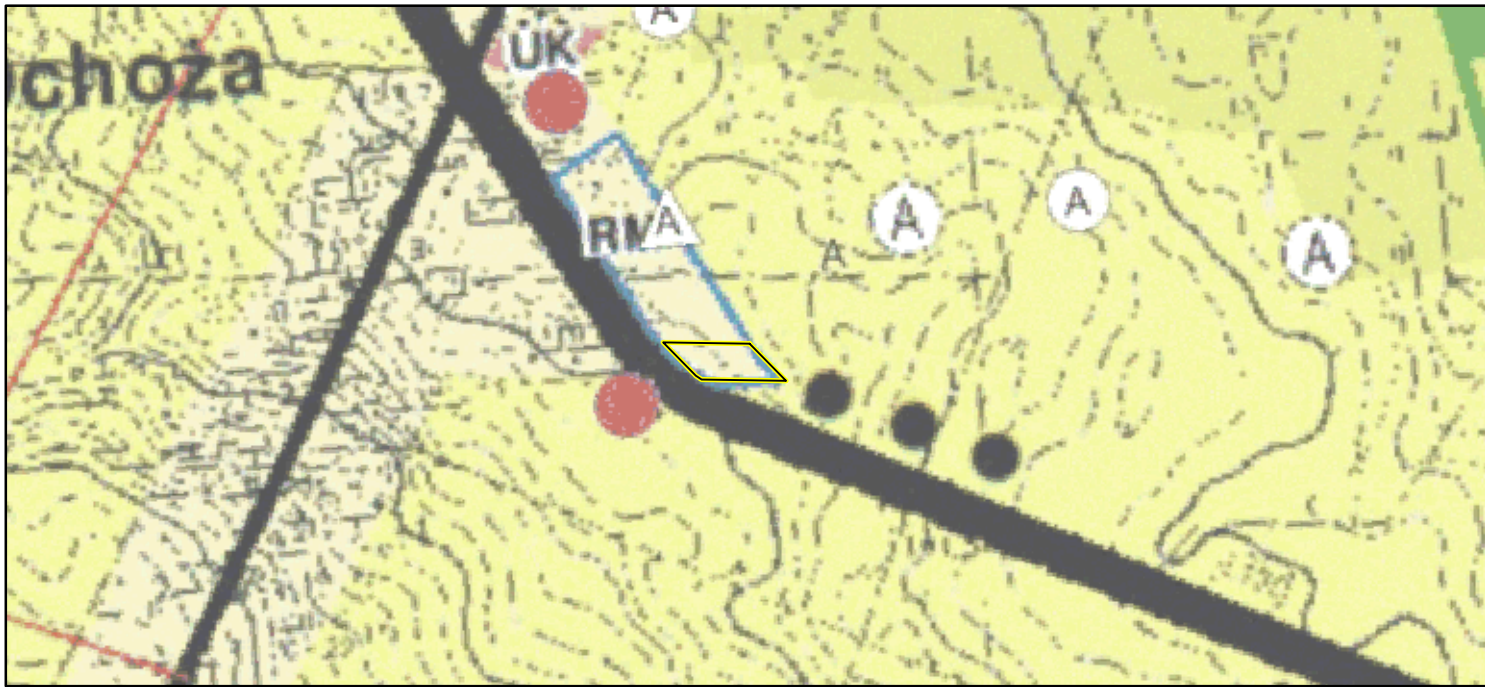

Granica obszaru objętego planem miejscowym

RM	granica gminy, granica obszaru objętego Studium
MN	zabudowa zagrodowa
U	zabudowa mieszkaniowa jednorodzinna
UP	usługi
R	usługi publiczne
ZC	tereny rolne - tereny wyłączone spod zabudowy
	tereny cmentarza
	obiekt wpisany do gminnej ewidencji zabytków
	stanowiska archeologiczne
	cmentarze
	wody płynące
	Chelmski Obszar Chronionego Krajobrazu
	Granica obszaru wozowego "Pojęcie"
	w Krajowej Sieci Ekologicznej EKONET
	złóże węgla kamiennego wraz z nazwą i numerem
	strefa sanitarna od cmentarza - 50 m i 150 m
	droga wojewódzka
	droga powiatowa
	droga gminna
	linia elektroenergetyczna średniego napięcia
	linia elektroenergetyczna 110 kV

Kąty nachylenia szrafur w legendzie są zorientowane względem kierunku północny

ELEMENTY BĘDĄCE USTALENIAMI PLANU MIEJSCOWEGO

- Granica obszaru objętego planem miejscowym
- Linie rozgraniczające tereny o różnym przeznaczeniu lub różnych zasadach zagospodarowania
- Nieprzekraczalne linie zabudowy
- Wymiar podany w metrach
- Określenie przeznaczenia terenów**
- MNW-MNB - teren zabudowy mieszkaniowej jednorodzinnej wolnostojącej lub zabudowy mieszkaniowej jednorodzinnej bliźniaczej
- U - teren usług
- US-UK - teren usług sportu i rekreacji lub usług kultury i rozrywki
- UK - usług kultury i rozrywki
- KDZ - teren drogi zbiorczej
- KDL - teren drogi lokalnej
- KDD - teren drogi dojazdowej
- KR - teren komunikacji drogowej wewnętrznej
- RN - teren rolnictwa z zakazem zabudowy
- RZM - teren zabudowy zagrodowej
- L - teren lasu

ELEMENTY INFORMACYJNE NIEBĘDĄCE USTALENIAMI
PLANU MIEJSCOWEGO

- Granica obrębu ewidencyjnego
- Granica administracyjna gminy
- Proponowany podział

ELEMENTY BĘDĄCE USTALENIAMI PLANU
MIEJSCOWEGO, OBOWIĄZUJĄCYMI NA PODSTAWIE
PRZEPISÓW ODRĘBNYCH


- Chelmski Obszar Chronionego Krajobrazu
- Obszar szczególnego zagrożenia powodzią, na którym prawdopodobieństwo wystąpienia powodzi jest wysokie i wynosi raz na 10 lat
- Obszar szczególnego zagrożenia powodzią, na którym prawdopodobieństwo wystąpienia powodzi jest średnie i wynosi raz na 100 lat
- Obszar udokumentowanego złoża kopalin Chełm II (WK 401)
- Obszar udokumentowanego złoża kopalin Lublin (WK 17592)
- Obszar udokumentowanego złoża kopalin Sawin (WK 5101)
- Obszar udokumentowanego złoża kopalin Sawin 1 (WK 20121)
- Granica trefy ochrony sanitarnej w odległości do 50 m od cmentarza
- Granica strefy ochrony sanitarnej w odległości powyżej 50 m do 150 m od cmentarza
- Pozostałość ogrodu dworskiego w Ochoży
- Szkoła w Pniównie
- Stanowisko archeologiczne wraz z numerem ewidencyjnym

Obszar objęty planem miejscowym w całości zlokalizowany jest w granicach
Głównego Zbiornika Wód Podziemnych nr 407 - Niecka lubelska (Chełm - Zamość)

Układ współrzędnych płaskich prostokątnych PL-2000 strefa 8

Źródło pochodzenia użytego materiału państwowego
zasobu geodezyjnego i kartograficznego:
Starostwo Powiatowe w Chełmie
Powiatowy Ośrodek Dokumentacji Geodezyjnej i Kartograficznej
plac Niepodległości 1, 22-100 Chełm

1:1 000

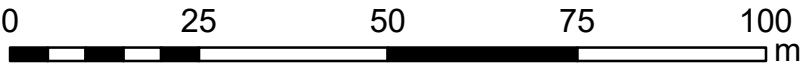

Format wydruku w skali 1:1000 - 60 cm x 70 cm

ARKUSZ 46 z 46

OBRĘB EWIDENCYJNY
OCHOŻA