


MIEJSCOWY PLAN ZAGOSPODAROWANIA PRZESTRZENNEGO GMINY WIERZBICA

Załącznik nr 1
do Uchwały Nr ...
Rady Gminy Wierzbica
z dnia

Wyrys ze Studium uwarunkowań i kierunków zagospodarowania przestrzennego Gminy Wierzbica
(Uchwała Nr III-17/02 Rady Gminy Wierzbica z dnia 30 grudnia 2002 r., z późniejszymi zmianami)

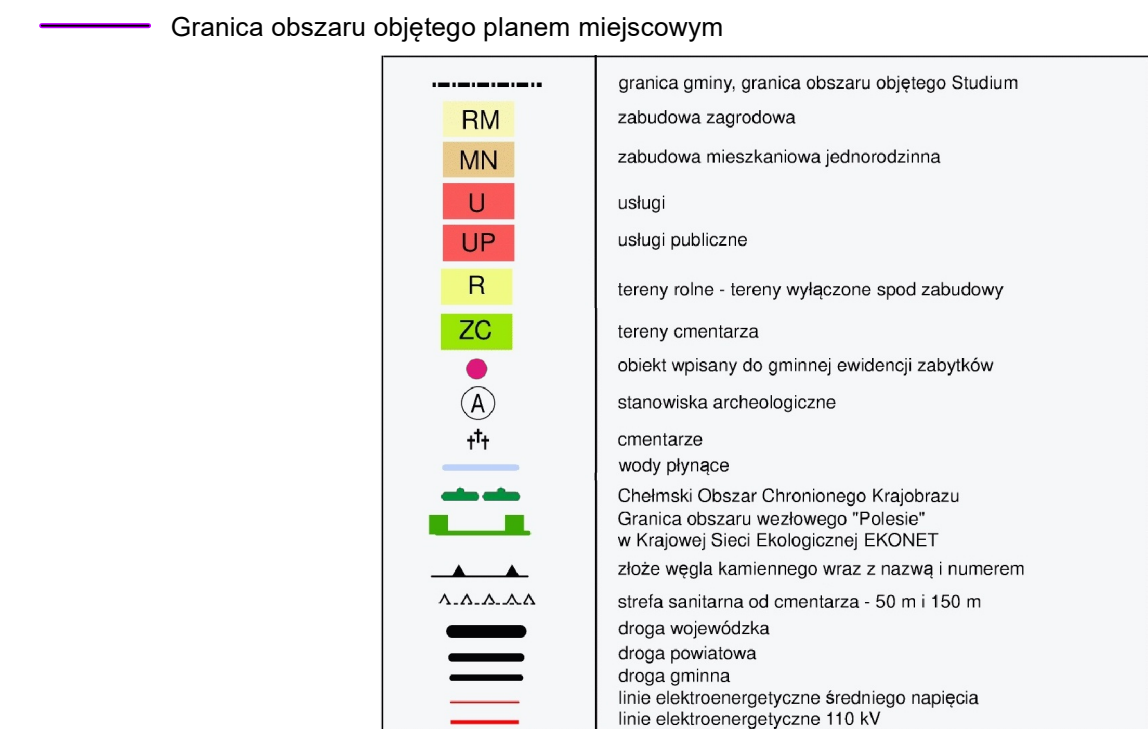

Granica obszaru objętego planem miejscowym

RM	granica gminy, granica obszaru objętego Studium
MN	zabudowa zagrodowa
U	zabudowa mieszkaniowa jednorodzinna
UP	usługi
R	usługi publiczne
ZC	tereny rolne - tereny wyłączone spod zabudowy
●	tereny cmentarza
Ⓐ	obiekty wpisane do gminnej ewidencji zabytków
Ⓐ	stanowiska archeologiczne
Ⓐ	cmentarz
Ⓐ	wody płynące
Ⓐ	Chelmski Obszar Chronionego Krajobrazu
Ⓐ	Granica obszaru wiatłowego "Polesie"
Ⓐ	w Krajowej Sieci Ekologicznej EKOŃET
Ⓐ	złoża węgla kamiennego wraz z nazwą i numerem
Ⓐ	strefa sanitarna od cmentarza - 50 m i 150 m
Ⓐ	droga wojewódzka
Ⓐ	droga powiatowa
Ⓐ	droga gminna
Ⓐ	linia elektroenergetyczna średniego napięcia
Ⓐ	linia elektroenergetyczna 110 kV

Kąty nachylenia szrafur w legendzie są zorientowane względem kierunku północny

ELEMENTY BĘDĄCE USTALENIAMI PLANU MIEJSCOWEGO

- Granica obszaru objętego planem miejscowym
- Linie rozgraniczające tereny o różnym przeznaczeniu lub różnych zasadach zagospodarowania
- Nieprzekraczalna linia zabudowy
- Wymiar podany w metrach
- Określenie przeznaczenia terenów**
- MNV-MNB - teren zabudowy mieszkaniowej jednorodzinnej wolnostojącej lub zabudowy mieszkaniowej jednorodzinnej bliźniaczej
- U - teren usług
- US-UK - teren usług sportu i rekreacji lub usług kultury i rozrywki
- UK - teren usług kultury i rozrywki
- KDZ - teren drogi zbiorczej
- KDL - teren drogi lokalnej
- KDD - teren drogi dojazdowej
- KR - teren komunikacji drogowej wewnętrznej
- RN - teren rolnictwa z zakazem zabudowy
- RZM - teren zabudowy zagrodowej
- L - teren lasu

ELEMENTY INFORMACYJNE NIEBĘDĄCE USTALENIAMI PLANU MIEJSCOWEGO

- Granica administracyjna gminy
- Granica obszaru ewidencyjnego
- Proponowany podział
- Lokalizacja istniejącego zbiornika wodnego

ELEMENTY BĘDĄCE USTALENIAMI PLANU MIEJSCOWEGO, OBOWIAZUJĄCYMI NA PODSTAWIE PRZEPISÓW ODREBNYCH


- Chelmski Obszar Chronionego Krajobrazu
- Obszar szczególnego zagrożenia powodzią, na którym prawdopodobieństwo wystąpienia powodzi jest wysokie i wynosi raz na 10 lat
- Obszar szczególnego zagrożenia powodzią, na którym prawdopodobieństwo wystąpienia powodzi jest średnie i wynosi raz na 100 lat
- Obszar udokumentowanego złoża kopaliny węgla kamiennego Chelm II (WK 401)
- Obszar udokumentowanego złoża kopaliny węgla kamiennego Lublin (WK 17592)
- Obszar udokumentowanego złoża kopaliny węgla kamiennego Sawin (WK 5101)
- Obszar udokumentowanego złoża kopaliny węgla kamiennego Sawin 1 (WK 20121)
- Granica strefy ochrony sanitarnej w odległości do 50 m od cmentarza
- Granica strefy ochrony sanitarnej w odległości powyżej 50 m do 150 m od cmentarza
- Lokalizacja pozostałości ogrodu dworskiego w Ochoży, ujętej w wojewódzkiej ewidencji zabytków oraz gminnej ewidencji zabytków
- Lokalizacja szkoły w Pniównie, ujętej w wojewódzkiej ewidencji zabytków
- Lokalizacja stanowiska archeologicznego wraz z numerem ewidencyjnym

Obszar objęty planem miejscowym w całości zlokalizowany jest w granicach Głównego Zbiornika Wód Podziemnych nr 407 - Niecka lubelska (Chelm - Zamość)

Układ współrzędnych płaskich prostokątnych PL-2000 strefa 8
Źródło pochodzenia użytego materiału państwowego zasobu geodezyjnego i kartograficznego:
Starostwo Powiatowe w Chelmie
Powiatowy Ośrodek Dokumentacji Geodezyjnej i Kartograficznej
plac Niepodległości 1, 22-100 Chelm

1:1 000
0 25 50 75 100 m
Format wydruku w skali 1:1000 - 60 cm x 100 cm

ARKUSZ 16 z 46
OBREB EWIDENCYJNY
WÓŁKA TARNOWSKA

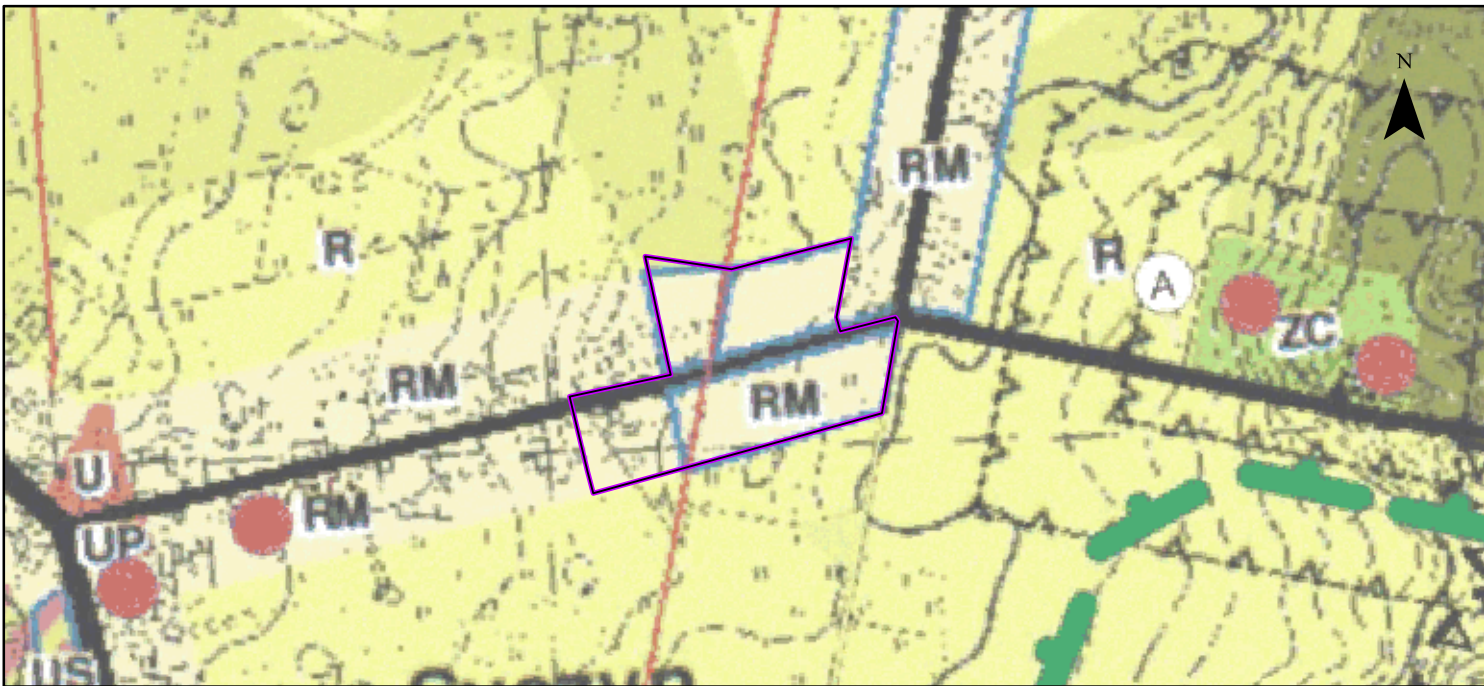

	granica gminy, granica obszaru objętego Studium
	zabudowa zagrodowa
	zabudowa mieszkaniowa jednorodzinna
	usługi
	usługi publiczne
	tereny renowacji - tereny wyłączone spod zabudowy
	tereny oenitazata
	obiekty wpisane do gminnej ewidencji zabytków
	stanowiska archeologiczne
	oenitazata
	wody pitawce
	Chramskiel Obszar Chronionego Krajobrazu
	Chramskiel Obszar wozlowego "Polesia"
	w Krasnym Siole EKOlogiczny EKONomiczny
	zoboz waga kamienistego rowa "Zrzeszenie i numerem
	strefa sanitarna od oenitazata - 50 m i 150 m
	droga wojewodzka
	droga powiatowa
	droga gminna
	linia elektroenergetyczna 6kV
	linia elektroenergetyczna 110 kV

 Granica obszaru objętego planem miejscowym
 Linie rozgraniczające tereny o różnym przeznaczeniu lub różnych zasadach zagospodarowania

 Nieprzekraczalna linia zabudowy
 Wymiar podany w metrach

Określenie przeznaczenia terenów

	MNW-MNB - teren zabudowy mieszkaniowej jednorodzinnej wolnostojącej lub zabudowy mieszkaniowej jednorodzinnej bliźniaczej
	U - teren usług
	US-UK - teren usług sportu i rekreacji lub usług kultury i rozrywki
	UK - teren usług kultury i rozrywki

☐ KDZ - teren drogi zbiorczej

☐ KDL - teren drogi lokalnej
☐ KDD - teren drogi dojazdowej

 KR - teren komunikacji drogowej wewnętrznej

 RN - teren rolnictwa z zakazem zabudowy

 RZM - teren zabudowy zagrodowej
 L - teren lasu

**ELEMENTY INFORMACYJNE NIEBĘDĄCE USTALENIAMI
PLANU MIEJSCOWEGO**

 Granica administracyjna gminy
 Granica obrębu ewidencyjnego
 Proponowany podział
 Lokalizacja istniejącego zbiornika wodnego

 Granica administracyjna gminy
 Granica obrębu ewidencyjnego
 Proponowany podział
 Lokalizacja istniejącego zbiornika wodnego

Obszar objęty planem miejscowym w całości zlokalizowany jest w granicach Głównego Zbiornika Wód Podziemnych nr 407 - Niecka lubelska (Chełm - Zamość)

Układ współrzędnych płaskich prostokątnych PL-2000 strefa 8
Źródło pochodzenia użytego materiału państwowego
zasobu geodezyjnego i kartograficznego:
Starostwo Powiatowe w Chełmie
Powiatowy Ośrodek Dokumentacji Geodezyjnej i Kartograficznej
plac Niepodległości 1, 22-100 Chełm

1:1 000

0 25 50 75 100 m


Format wydruku w skali 1:1000 - 60 cm x 100 cm

ARKUSZ 17 z 46
OBRĘB EWIDENCYJNY
SYCZYN

MIEJSCOWY PLAN ZAGOSPODAROWANIA PRZESTRZENNEGO GMINY WIERZBICA

Załącznik nr 1
do Uchwały Nr ...
Rady Gminy Wierzbica
z dnia

Wyrys ze Studium uwarunkowań i kierunków zagospodarowania przestrzennego Gminy Wierzbica
(Uchwała Nr III-17/02 Rady Gminy Wierzbica z dnia 30 grudnia 2002 r., z późniejszymi zmianami)

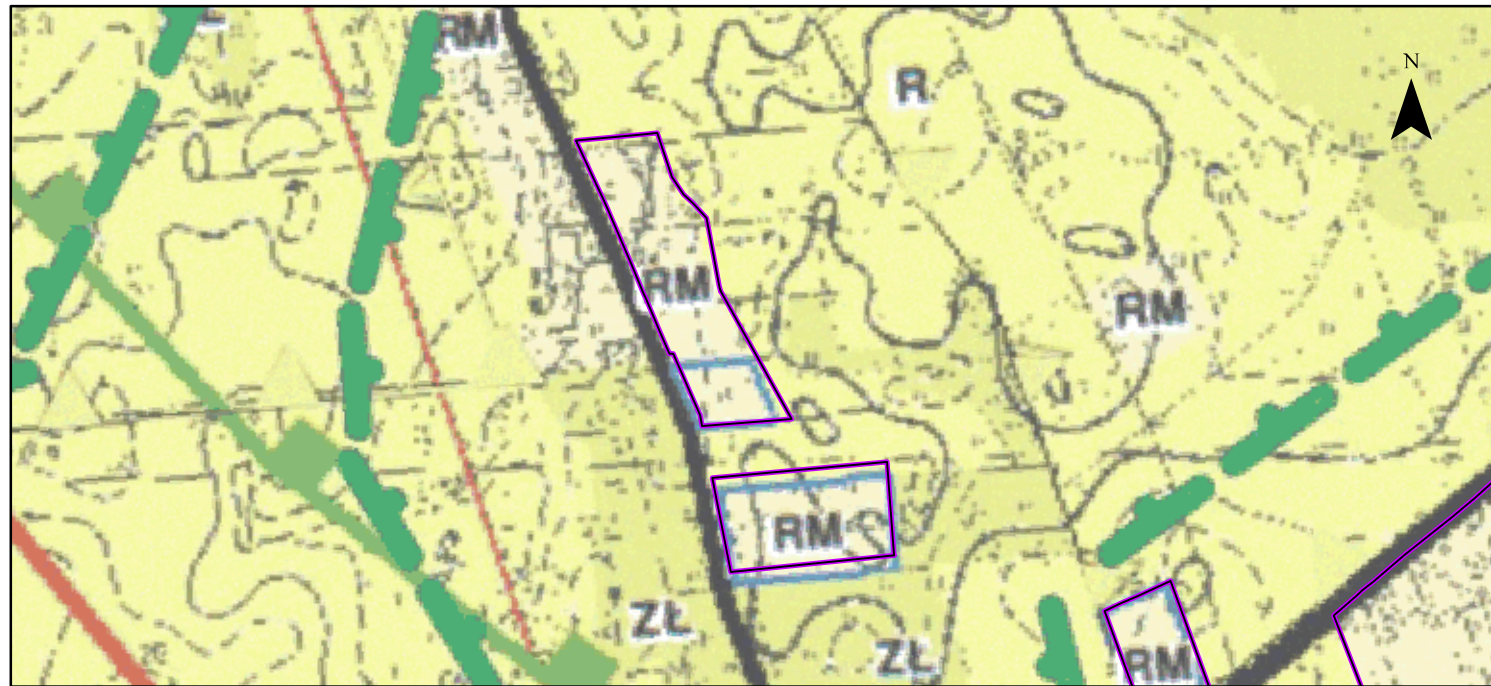

Granica obszaru objętego planem miejscowym

RM	granica gminy, granica obszaru objętego Studium
MN	zabudowa zagrodowa
U	zabudowa mieszkaniowa jednorodzinna
UP	usługi
R	usługi publiczne
ZC	tereny rolne - tereny wyłączone spod zabudowy
	tereny cmentarza
	obiekty wpisane do gminnej ewidencji zabytków
	stanowiska archeologiczne
	cmentarz
	wody płynące
	Chelmski Obszar Chronionego Krajobrazu
	Granica obszaru wieśowego "Polisie"
	w Krajowej Sieci Ekologicznej EKONET
	złoże węgla kamiennego wraz z nazwą i numerem
	strefa sanitarna od cmentarza - 50 m i 150 m
	droga wojewódzka
	droga powiatowa
	droga gminna
	linia elektroenergetyczna średniego napięcia
	linia elektroenergetyczna 110 kV

Kąty nachylenia szrafur w legendzie są zorientowane względem kierunku północny

ELEMENTY BĄDĄCE USTALENIAMI PLANU MIEJSCOWEGO

- Granica obszaru objętego planem miejscowym
- Linie rozgraniczające tereny o różnym przeznaczeniu lub różnych zasadach zagospodarowania
- Nieprzekraczalna linia zabudowy
- Wymiar podany w metrach
- Określenie przeznaczenia terenów**
- MNV-MNB - teren zabudowy mieszkaniowej jednorodzinnej wolnostojącej lub zabudowy mieszkaniowej jednorodzinnej bliźniaczej
- U - teren usług
- US-UK - teren usług sportu i rekreacji lub usług kultury i rozrywki
- UK - teren usług kultury i rozrywki
- KDZ - teren drogi zbiorczej
- KDL - teren drogi lokalnej
- KDD - teren drogi dojazdowej
- KR - teren komunikacji drogowej wewnętrznej
- RN - teren rolnictwa z zakazem zabudowy
- RZM - teren zabudowy zagrodowej
- L - teren lasu

ELEMENTY INFORMACYJNE NIEBĄDĄCE USTALENIAMI PLANU MIEJSCOWEGO

- Granica administracyjna gminy
- Granica obrębu ewidencyjnego
- Proponowany podział
- Lokalizacja istniejącego zbiornika wodnego

ELEMENTY BĄDĄCE USTALENIAMI PLANU MIEJSCOWEGO, OBOWIAZUJĄCYMI NA PODSTAWIE PRZEPISÓW ODREBNYCH

- Chelmski Obszar Chronionego Krajobrazu
- Obszar szczególnego zagrożenia powodzią, na którym prawdopodobieństwo wystąpienia powodzi jest wysokie i wynosi raz na 10 lat
- Obszar szczególnego zagrożenia powodzią, na którym prawdopodobieństwo wystąpienia powodzi jest średnie i wynosi raz na 100 lat
- Obszar udokumentowanego złoża kopaliny węgla kamiennego Chelm II (WK 401)
- Obszar udokumentowanego złoża kopaliny węgla kamiennego Lublin (WK 17592)
- Obszar udokumentowanego złoża kopaliny węgla kamiennego Sawin (WK 5101)
- Obszar udokumentowanego złoża kopaliny węgla kamiennego Sawin I (WK 20121)
- Granica strefy ochrony sanitarnej w odległości do 50 m od cmentarza
- Granica strefy ochrony sanitarnej w odległości powyżej 50 m do 150 m od cmentarza
- Lokalizacja pozostałości ogrodu dworskiego w Ochoży, ujętej w wojewódzkiej ewidencji zabytków oraz gminnej ewidencji zabytków
- Lokalizacja szkoły w Pniównie, ujętej w wojewódzkiej ewidencji zabytków
- Lokalizacja stanowiska archeologicznego wraz z numerem ewidencyjnym

Obszar objęty planem miejscowym w całości zlokalizowany jest w granicach Głównego Zbiornika Wód Podziemnych nr 407 - Niecka lubelska (Chelm - Zamość)

Układ współrzędnych płaskich prostokątnych PL-2000 strefa 8
Źródło pochodzenia użytego materiału państwowego zasobu geodezyjnego i kartograficznego:
Starostwo Powiatowe w Chelmie
Powiatowy Ośrodek Dokumentacji Geodezyjnej i Kartograficznej
plac Niepodległości 1, 22-100 Chelm


1:1 000
0 25 50 75 100 m
Format wydruku w skali 1:1000 - 60 cm x 100 cm

ARKUSZ 18 z 46
OBREB EWIDENCYJNY
WŁADYSŁAWÓW

MIEJSCOWY PLAN ZAGOSPODAROWANIA PRZESTRZENNEGO GMINY WIERZBICA

Załącznik nr 1
do Uchwały Nr ...
Rady Gminy Wierzbica
z dnia

Wyrys ze Studium uwarunkowań i kierunków zagospodarowania przestrzennego Gminy Wierzbica
(Uchwała Nr III-17/02 Rady Gminy Wierzbica z dnia 30 grudnia 2002 r., z późniejszymi zmianami)

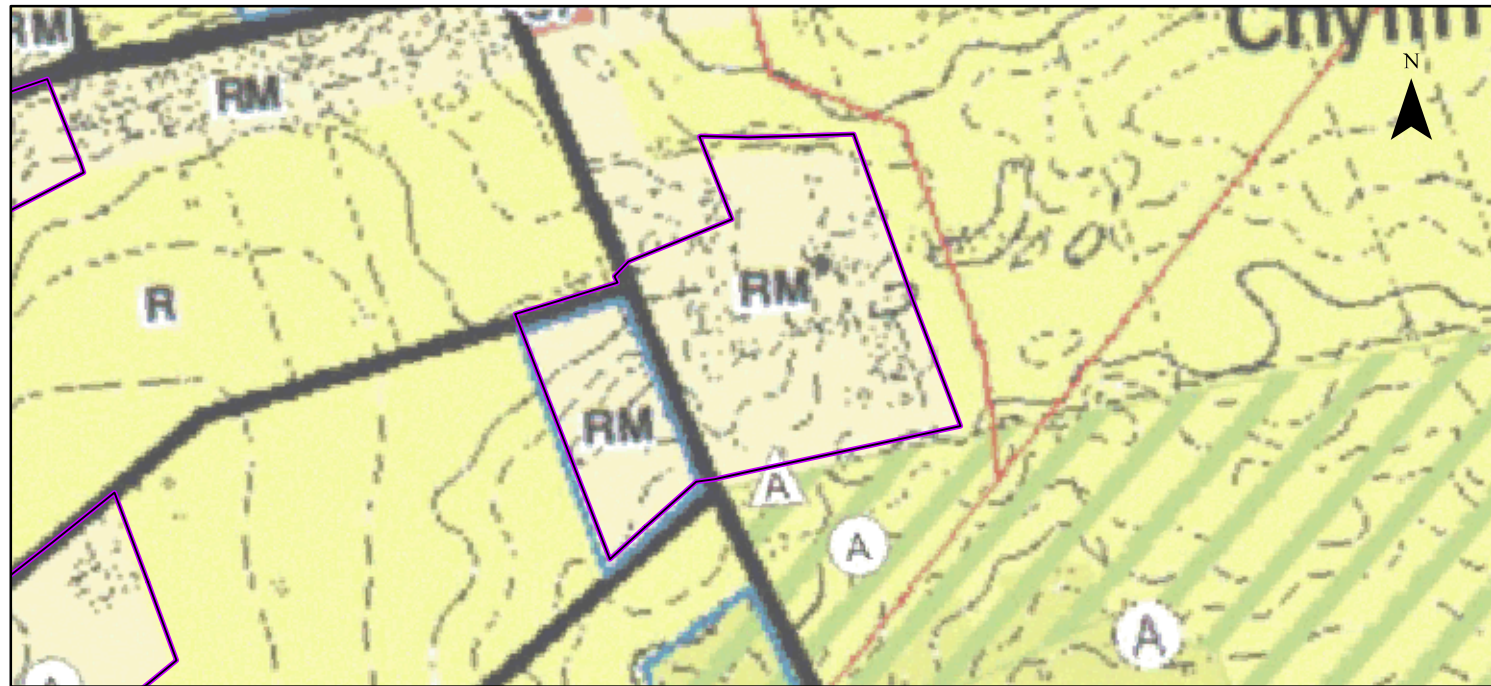

Granica obszaru objętego planem miejscowym

RM	granica gminy, granica obszaru objętego Studium
MN	zabudowa zagrodowa
U	zabudowa mieszkaniowa jednorodzinna
UP	usługi
R	usługi publiczne
ZC	tereny rolnicze - tereny wyłączone spod zabudowy
	tereny cmentarza
	obiekty wpisane do gminnej ewidencji zabytków
	stanowiska archeologiczne
	cmentarz
	wody płynące
	Chelmski Obszar Chronionego Krajobrazu
	Granica obszaru wieloletniego "Polskie"
	w Krajowej Sieci Ekologicznej EKONET
	złóża węgla kamiennego wraz z nazwą i numerem
	strefa sanitarna od ośrodków - 50 m i 150 m
	droga wojewódzka
	droga powiatowa
	droga gminna
	linia elektroenergetyczna średniego napięcia
	linia elektroenergetyczna 110 kV

Kąty nachylenia szrafur w legendzie są zorientowane względem kierunku północny

ELEMENTY BĄDĄCE USTALENIAMI PLANU MIEJSCOWEGO

- Granica obszaru objętego planem miejscowym
- Linie rozgraniczające tereny o różnym przeznaczeniu lub różnych zasadach zagospodarowania
- Nieprzekraczalna linia zabudowy
- Wymiar podany w metrach
- Określenie przeznaczenia terenów**
- MNW-MNB - teren zabudowy mieszkaniowej jednorodzinnej wolnostojącej lub zabudowy mieszkaniowej jednorodzinnej bliźniaczej
- U - teren usług
- US-UK - teren usług sportu i rekreacji lub usług kultury i rozrywki
- UK - teren usług kultury i rozrywki
- KDZ - teren drogi zbiorczej
- KDL - teren drogi lokalnej
- KDD - teren drogi dojazdowej
- KR - teren komunikacji drogowej wewnętrznej
- RN - teren rolnictwa z zakazem zabudowy
- RZM - teren zabudowy zagrodowej
- L - teren lasu

ELEMENTY INFORMACYJNE NIEBĄDĄCE USTALENIAMI PLANU MIEJSCOWEGO

- Granica administracyjna gminy
- Granica obszaru ewidencyjnego
- Proponowany podział
- Lokalizacja istniejącego zbiornika wodnego

ELEMENTY BĄDĄCE USTALENIAMI PLANU MIEJSCOWEGO, OBOWIĄZUJĄCYMI NA PODSTAWIE PRZEPISÓW ODREBNYCH

- Chelmski Obszar Chronionego Krajobrazu
- Obszar szczególnego zagrożenia powodzią, na którym prawdopodobieństwo wystąpienia powodzi jest wysokie i wynosi raz na 10 lat
- Obszar szczególnego zagrożenia powodzią, na którym prawdopodobieństwo wystąpienia powodzi jest średnie i wynosi raz na 100 lat
- Obszar udokumentowanego złoża kopaliny węgla kamiennego Chelm II (WK 401)
- Obszar udokumentowanego złoża kopaliny węgla kamiennego Lublin (WK 17592)
- Obszar udokumentowanego złoża kopaliny węgla kamiennego Sawin (WK 5101)
- Obszar udokumentowanego złoża kopaliny węgla kamiennego Sawin 1 (WK 20121)
- Granica strefy ochrony sanitarnej w odległości do 50 m od cmentarza
- Granica strefy ochrony sanitarnej w odległości powyżej 50 m do 150 m od cmentarza
- Lokalizacja pozostałości ogrodu dworskiego w Ochoży, ujętej w wojewódzkiej ewidencji zabytków oraz gminnej ewidencji zabytków
- Lokalizacja szkoły w Pniównie, ujętej w wojewódzkiej ewidencji zabytków
- Lokalizacja stanowiska archeologicznego wraz z numerem ewidencyjnym

Obszar objęty planem miejscowym w całości zlokalizowany jest w granicach Głównego Zbiornika Wód Podziemnych nr 407 - Niecka lubelska (Chelm - Zamość)

Układ współrzędnych płaskich prostokątnych PL-2000 strefa 8
Źródło pochodzenia użytego materiału państwowego zasobu geodezyjnego i kartograficznego:
Starostwo Powiatowe w Chelmie
Powiatowy Ośrodek Dokumentacji Geodezyjnej i Kartograficznej
plac Niepodległości 1, 22-100 Chelm


1:1 000
0 25 50 75 100 m
Format wydruku w skali 1:1000 - 60 cm x 100 cm

ARKUSZ 19 z 46
OBREB EWIDENCYJNY
CHYLIN

MIEJSCOWY PLAN ZAGOSPODAROWANIA PRZESTRZENNEGO GMINY WIERZBICA

Załącznik nr 1
do Uchwały Nr ...
Rady Gminy Wierzbica
z dnia

Wyrz ze Studium uwarunkowań i kierunków zagospodarowania przestrzennego Gminy Wierzbica
(Uchwała Nr III-17/02 Rady Gminy Wierzbica z dnia 30 grudnia 2002 r., z późniejszymi zmianami)

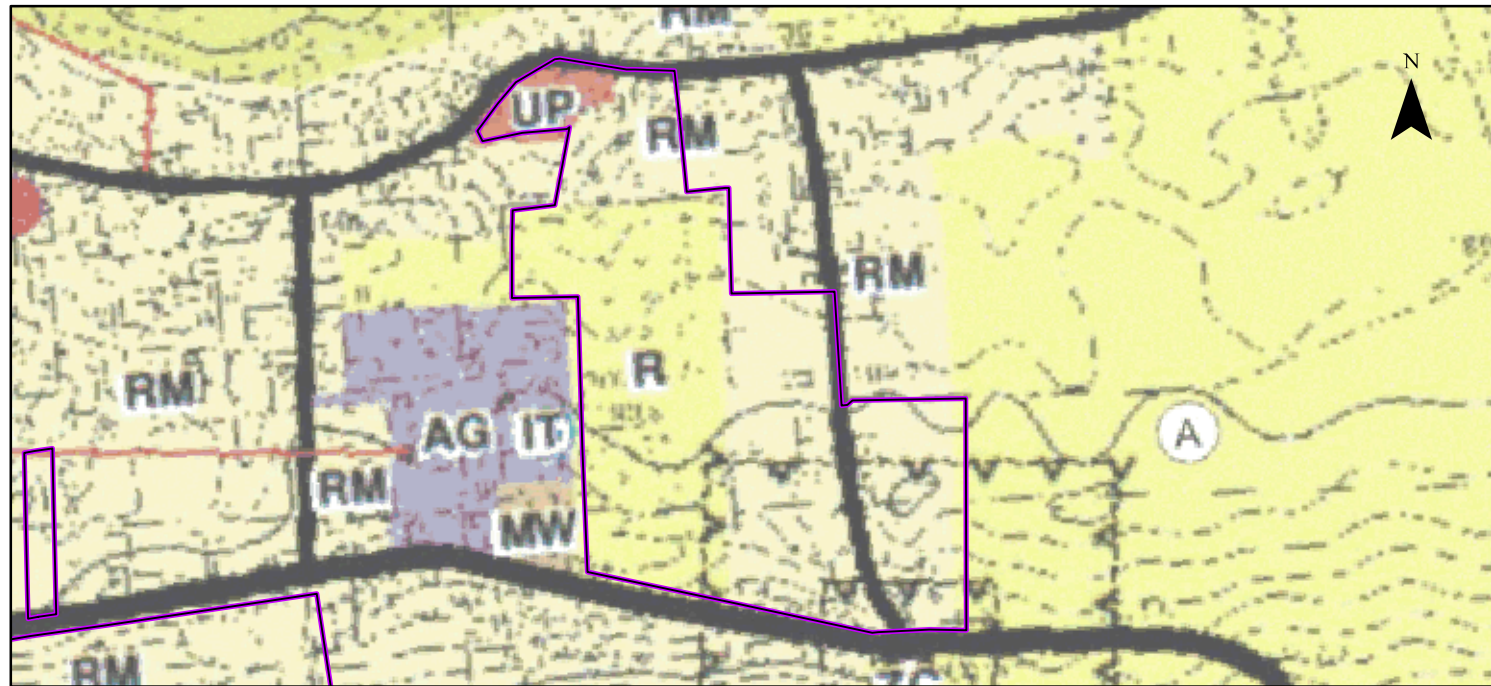

Granica obszaru objętego planem miejscowym

RM	granica gminy, granica obszaru objętego Studium
MN	zabudowa zagrodowa
U	zabudowa mieszkaniowa jednorodzinna
UP	usługi
R	usługi publiczne
ZC	tereny rolne - tereny wyłączone spod zabudowy
	tereny cmentarza
	obiekty wpisane do gminnej ewidencji zabytków
	stanowiska archeologiczne
	cmentarz
	wody płynące
	Chelmski Obszar Chronionego Krajobrazu
	Granica obszaru wieśowego "Pióśno"
	w Krajowej Sieci Ekologicznej EKONET
	złoża węgla kamiennego wraz z nazwą i numerem
	strefa sanitarna od cmentarza - 50 m i 150 m
	droga wojewódzka
	droga powiatowa
	droga gminna
	linia elektroenergetyczna średniego napięcia
	linia elektroenergetyczna 110 kV

Kąty nachylenia szrafur w legendzie są zorientowane względem kierunku północny

ELEMENTY BĄDĄCE USTALENIAMI PLANU MIEJSCOWEGO

- Granica obszaru objętego planem miejscowym
- Linie rozgraniczające tereny o różnym przeznaczeniu lub różnych zasadach zagospodarowania
- Nieprzekraczalna linia zabudowy
- Wymiar podany w metrach
- Określenie przeznaczenia terenów**
- MNW-MNB - teren zabudowy mieszkaniowej jednorodzinnej wolnostojącej lub zabudowy mieszkaniowej jednorodzinnej bliźniaczej
- U - teren usług
- US-UK - teren usług sportu i rekreacji lub usług kultury i rozrywki
- UK - teren usług kultury i rozrywki
- KDZ - teren drogi zbiorczej
- KDL - teren drogi lokalnej
- KDD - teren drogi dojazdowej
- KR - teren komunikacji drogowej wewnętrznej
- RN - teren rolnictwa z zakazem zabudowy
- RZM - teren zabudowy zagrodowej
- L - teren lasu

ELEMENTY INFORMACYJNE NIEBĄDĄCE USTALENIAMI PLANU MIEJSCOWEGO

- Granica administracyjna gminy
- Granica obszaru ewidencyjnego
- Proponowany podział
- Lokalizacja istniejącego zbiornika wodnego

ELEMENTY BĄDĄCE USTALENIAMI PLANU MIEJSCOWEGO, OBOWIĄZUJĄCYMI NA PODSTAWIE PRZEPISÓW ODREBNYCH

- Chelmski Obszar Chronionego Krajobrazu
- Obszar szczególnego zagrożenia powodzią, na którym prawdopodobieństwo wystąpienia powodzi jest wysokie i wynosi raz na 10 lat
- Obszar szczególnego zagrożenia powodzią, na którym prawdopodobieństwo wystąpienia powodzi jest średnie i wynosi raz na 100 lat
- Obszar udokumentowanego złoża kopaliny węgla kamiennego Chelm II (WK 401)
- Obszar udokumentowanego złoża kopaliny węgla kamiennego Lublin (WK 17592)
- Obszar udokumentowanego złoża kopaliny węgla kamiennego Sawin (WK 5101)
- Obszar udokumentowanego złoża kopaliny węgla kamiennego Sawin 1 (WK 20121)
- Granica strefy ochrony sanitarnej w odległości do 50 m od cmentarza
- Granica strefy ochrony sanitarnej w odległości powyżej 50 m do 150 m od cmentarza
- Lokalizacja pozostałości ogrodu dworskiego w Ochoży, ujętej w wojewódzkiej ewidencji zabytków oraz gminnej ewidencji zabytków
- Lokalizacja szkoły w Pniównie, ujętej w wojewódzkiej ewidencji zabytków
- Lokalizacja stanowiska archeologicznego wraz z numerem ewidencyjnym

Obszar objęty planem miejscowym w całości zlokalizowany jest w granicach Głównego Zbiornika Wód Podziemnych nr 407 - Niecka lubelska (Chelm - Zamość)

Układ współrzędnych płaskich prostokątnych PL-2000 strefa 8
Źródło pochodzenia użytego materiału państwowego zasobu geodezyjnego i kartograficznego:
Starostwo Powiatowe w Chelmie
Powiatowy Ośrodek Dokumentacji Geodezyjnej i Kartograficznej
plac Niepodległości 1, 22-100 Chelm


1:1 000
0 25 50 75 100 m
Format wydruku w skali 1:1000 - 60 cm x 100 cm

ARKUSZ 20 z 46
OBRĘB EWIDENCYJNY
PNIÓWNO

MIEJSCOWY PLAN ZAGOSPODAROWANIA PRZESTRZENNEGO GMINY WIERZBICA

Załącznik nr 1
do Uchwały Nr ...
Rady Gminy Wierzbica
z dnia

Wyrys ze Studium uwarunkowań i kierunków zagospodarowania przestrzennego Gminy Wierzbica
(Uchwała Nr III-17/02 Rady Gminy Wierzbica z dnia 30 grudnia 2002 r., z późniejszymi zmianami)

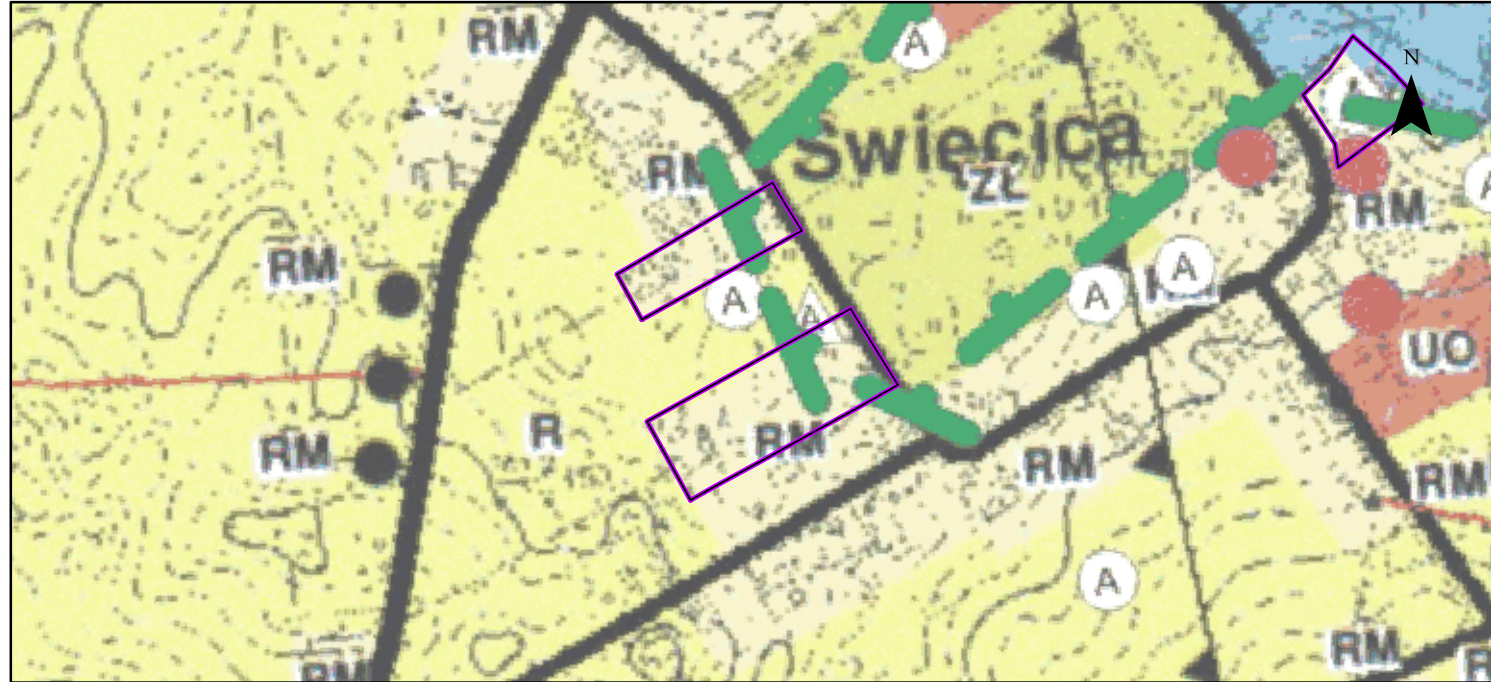

Granica obszaru objętego planem miejscowym

RM	granica gminy, granica obszaru objętego Studium
MN	zabudowa zagrodowa
U	zabudowa mieszkaniowa jednorodzinna
UP	usługi
R	usługi publiczne
ZC	tereny rolnicze - tereny wyłączone spod zabudowy
	tereny cmentarza
	obiekty wpisane do gminnej ewidencji zabytków
	stanowiska archeologiczne
	cmentarz
	wody płynące
	Chelmski Obszar Chronionego Krajobrazu
	Granica obszaru wiatłowego "Polskie"
	w Krajowej Sieci Ekologicznej EKOINET
	złóża węgla kamiennego wraz z nazwą i numerem
	strefa sanitarna od cmentarza - 50 m i 150 m
	droga wojewódzka
	droga powiatowa
	droga gminna
	linia elektroenergetyczna średniego napięcia
	linia elektroenergetyczna 110 kV

Kąty nachylenia szrafur w legendzie są zorientowane względem kierunku północny

ELEMENTY BĄDĄCE USTALENIAMI PLANU MIEJSCOWEGO

- Granica obszaru objętego planem miejscowym
- Linie rozgraniczające tereny o różnym przeznaczeniu lub różnych zasadach zagospodarowania
- Nieprzekraczalna linia zabudowy
- Wymiar podany w metrach
- Określenie przeznaczenia terenów**
- MNW-MNB - teren zabudowy mieszkaniowej jednorodzinnej wolnostojącej lub zabudowy mieszkaniowej jednorodzinnej bliźniaczej
- U - teren usług
- US-UK - teren usług sportu i rekreacji lub usług kultury i rozrywki
- UK - teren usług kultury i rozrywki
- KDZ - teren drogi zbiorczej
- KDL - teren drogi lokalnej
- KDD - teren drogi dojazdowej
- KR - teren komunikacji drogowej wewnętrznej
- RN - teren rolnictwa z zakazem zabudowy
- RZM - teren zabudowy zagrodowej
- L - teren lasu

ELEMENTY INFORMACYJNE NIEBĄDĄCE USTALENIAMI PLANU MIEJSCOWEGO

- Granica administracyjna gminy
- Granica obszaru ewidencyjnego
- Proponowany podział
- Lokalizacja istniejącego zbiornika wodnego

ELEMENTY BĄDĄCE USTALENIAMI PLANU MIEJSCOWEGO, OBOWIAZUJĄCYMI NA PODSTAWIE PRZEPISÓW ODREBNYCH

- Chelmski Obszar Chronionego Krajobrazu
- Obszar szczególnego zagrożenia powodzią, na którym prawdopodobieństwo wystąpienia powodzi jest wysokie i wynosi raz na 10 lat
- Obszar szczególnego zagrożenia powodzią, na którym prawdopodobieństwo wystąpienia powodzi jest średnie i wynosi raz na 100 lat
- Obszar udokumentowanego złoża kopaliny węgla kamiennego Chelm II (WK 401)
- Obszar udokumentowanego złoża kopaliny węgla kamiennego Lublin (WK 17592)
- Obszar udokumentowanego złoża kopaliny węgla kamiennego Sawin (WK 5101)
- Obszar udokumentowanego złoża kopaliny węgla kamiennego Sawin I (WK 20121)
- Granica strefy ochrony sanitarnej w odległości do 50 m od cmentarza
- Granica strefy ochrony sanitarnej w odległości powyżej 50 m do 150 m od cmentarza
- Lokalizacja pozostałości ogrodu dworskiego w Ochoży, ujętej w wojewódzkiej ewidencji zabytków oraz gminnej ewidencji zabytków
- Lokalizacja szkoły w Pniównie, ujętej w wojewódzkiej ewidencji zabytków
- Lokalizacja stanowiska archeologicznego wraz z numerem ewidencyjnym

Obszar objęty planem miejscowym w całości zlokalizowany jest w granicach Głównego Zbiornika Wód Podziemnych nr 407 - Niecka lubelska (Chelm - Zamość)

Układ współrzędnych płaskich prostokątnych PL-2000 strefa 8
Źródło pochodzenia użytego materiału państwowego zasobu geodezyjnego i kartograficznego:
Starostwo Powiatowe w Chelmie
Powiatowy Ośrodek Dokumentacji Geodezyjnej i Kartograficznej
plac Niepodległości 1, 22-100 Chelm


1:1 000
0 25 50 75 100 m
Format wydruku w skali 1:1000 - 60 cm x 100 cm

ARKUSZ 21 z 46
OBREB EWIDENCYJNY
ŚWIECICA

MIEJSCOWY PLAN ZAGOSPODAROWANIA PRZESTRZENNEGO GMINY WIERZBICA

Załącznik nr 1
do Uchwały Nr .../...
Rady Gminy Wierzbica
z dnia

Wyrys ze Studium uwarunkowań i kierunków zagospodarowania przestrzennego Gminy Wierzbica
(Uchwała Nr III-17/02 Rady Gminy Wierzbica z dnia 30 grudnia 2002 r., z późniejszymi zmianami)

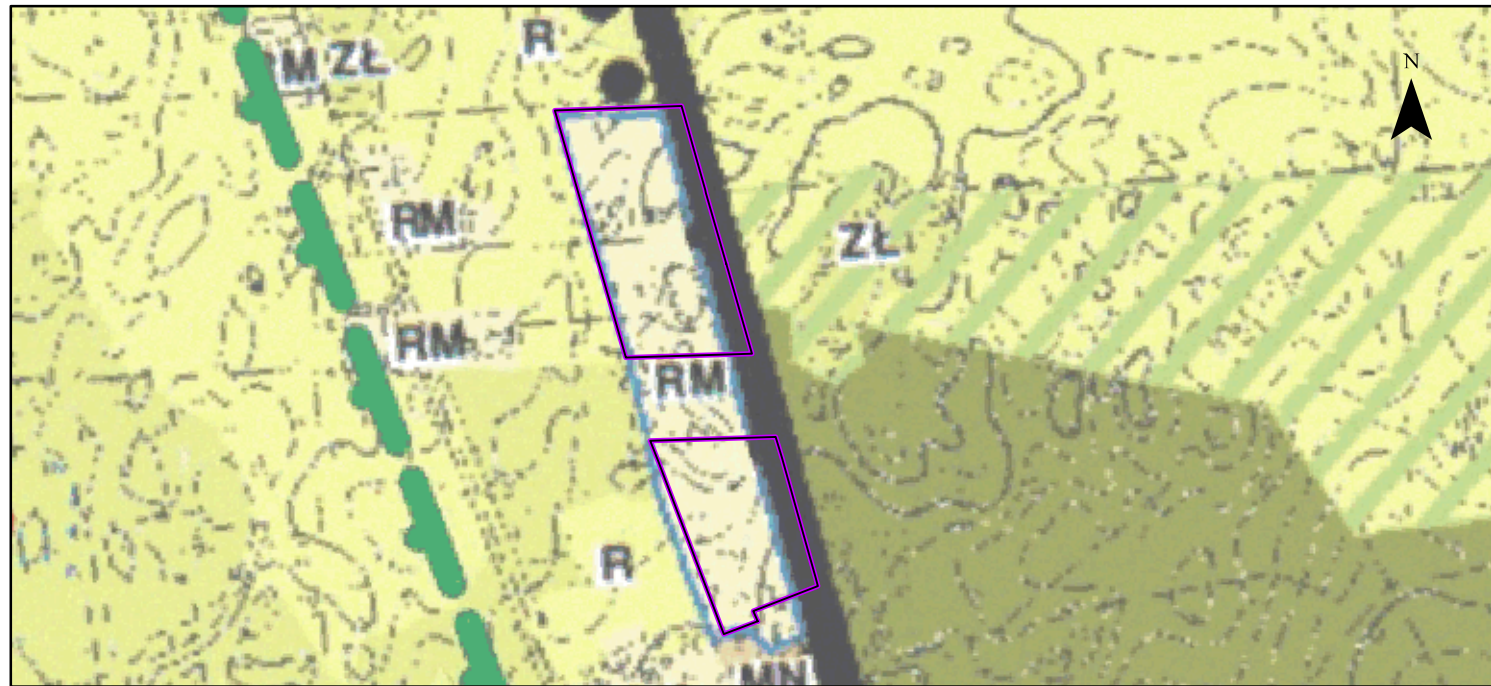

Granica obszaru objętego planem miejscowym

RM	granica gminy, granica obszaru objętego Studium
MN	zabudowa zagrodowa
U	zabudowa mieszkaniowa jednorodzinna
UP	usługi
R	usługi publiczne
ZC	tereny rolne - tereny wyłączone spod zabudowy
	tereny cmentarza
	obiekty wpisane do gminnej ewidencji zabytków
	stanowiska archeologiczne
	cmentarz
	wody płynące
	Chelmski Obszar Chronionego Krajobrazu
	Granica obszaru wieśowego "Poleśne"
	w Krajowej Sieci Ekologicznej EKONET
	złoża węgla kamiennego wraz z nazwą i numerem
	sirefą sanitarną od cmentarza - 50 m i 150 m
	droga wojewódzka
	droga powiatowa
	droga gminna
	linia elektroenergetyczna średniego napięcia
	linia elektroenergetyczna 110 kV

Kąty nachylenia szrafur w legendzie są zorientowane względem kierunku północny

ELEMENTY BĄDĄCE USTALENIAMI PLANU MIEJSCOWEGO

- Granica obszaru objętego planem miejscowym
- Linie rozgraniczające tereny o różnym przeznaczeniu lub różnych zasadach zagospodarowania
- Nieprzekraczalna linia zabudowy
- Wymiar podany w metrach
- Określenie przeznaczenia terenów**
- MNW-MNB - teren zabudowy mieszkaniowej jednorodzinnej wolnostojącej lub zabudowy mieszkaniowej jednorodzinnej bliźniaczej
- U - teren usług
- US-UK - teren usług sportu i rekreacji lub usług kultury i rozrywki
- UK - teren usług kultury i rozrywki
- KDZ - teren drogi zbiorczej
- KDL - teren drogi lokalnej
- KDD - teren drogi dojazdowej
- KR - teren komunikacji drogowej wewnętrznej
- RN - teren rolnictwa z zakazem zabudowy
- RZM - teren zabudowy zagrodowej
- L - teren lasu

ELEMENTY INFORMACYJNE NIEBĄDĄCE USTALENIAMI PLANU MIEJSCOWEGO

- Granica administracyjna gminy
- Granica obszaru ewidencyjnego
- Proponowany podział
- Lokalizacja istniejącego zbiornika wodnego

ELEMENTY BĄDĄCE USTALENIAMI PLANU MIEJSCOWEGO, OBOWIĄZUJĄCYMI NA PODSTAWIE PRZEPISÓW ODREBNYCH

- Chelmski Obszar Chronionego Krajobrazu
- Obszar szczególnego zagrożenia powodzią, na którym prawdopodobieństwo wystąpienia powodzi jest wysokie i wynosi raz na 10 lat
- Obszar szczególnego zagrożenia powodzią, na którym prawdopodobieństwo wystąpienia powodzi jest średnie i wynosi raz na 100 lat
- Obszar udokumentowanego złoża kopaliny węgla kamiennego Chelm II (WK 401)
- Obszar udokumentowanego złoża kopaliny węgla kamiennego Lublin (WK 17592)
- Obszar udokumentowanego złoża kopaliny węgla kamiennego Sawin (WK 5101)
- Obszar udokumentowanego złoża kopaliny węgla kamiennego Sawin 1 (WK 20121)
- Granica strefy ochrony sanitarnej w odległości do 50 m od cmentarza
- Granica strefy ochrony sanitarnej w odległości powyżej 50 m do 150 m od cmentarza
- Lokalizacja pozostałości ogrodu dworskiego w Ochoży, ujętej w wojewódzkiej ewidencji zabytków oraz gminnej ewidencji zabytków
- Lokalizacja szkoły w Pniównie, ujętej w wojewódzkiej ewidencji zabytków
- Lokalizacja stanowiska archeologicznego wraz z numerem ewidencyjnym

Obszar objęty planem miejscowym w całości zlokalizowany jest w granicach Głównego Zbiornika Wód Podziemnych nr 407 - Niecka lubelska (Chelm - Zamość)

Układ współrzędnych płaskich prostokątnych PL-2000 strefa 8
Źródło pochodzenia użytego materiału państwowego zasobu geodezyjnego i kartograficznego:
Starostwo Powiatowe w Chelmie
Powiatowy Ośrodek Dokumentacji Geodezyjnej i Kartograficznej
plac Niepodległości 1, 22-100 Chelm


1:1 000
0 25 50 75 100 m
Format wydruku w skali 1:1000 - 60 cm x 100 cm

ARKUSZ 22 z 46
OBRĘB EWIDENCYJNY
ŚWIECICA

MIEJSCOWY PLAN ZAGOSPODAROWANIA PRZESTRZENNEGO GMINY WIERZBICA

Załącznik nr 1
do Uchwały Nr .../...
Rady Gminy Wierzbica
z dnia

Wyrys ze Studium uwarunkowań i kierunków zagospodarowania przestrzennego Gminy Wierzbica
(Uchwała Nr III-17/02 Rady Gminy Wierzbica z dnia 30 grudnia 2002 r., z późniejszymi zmianami)

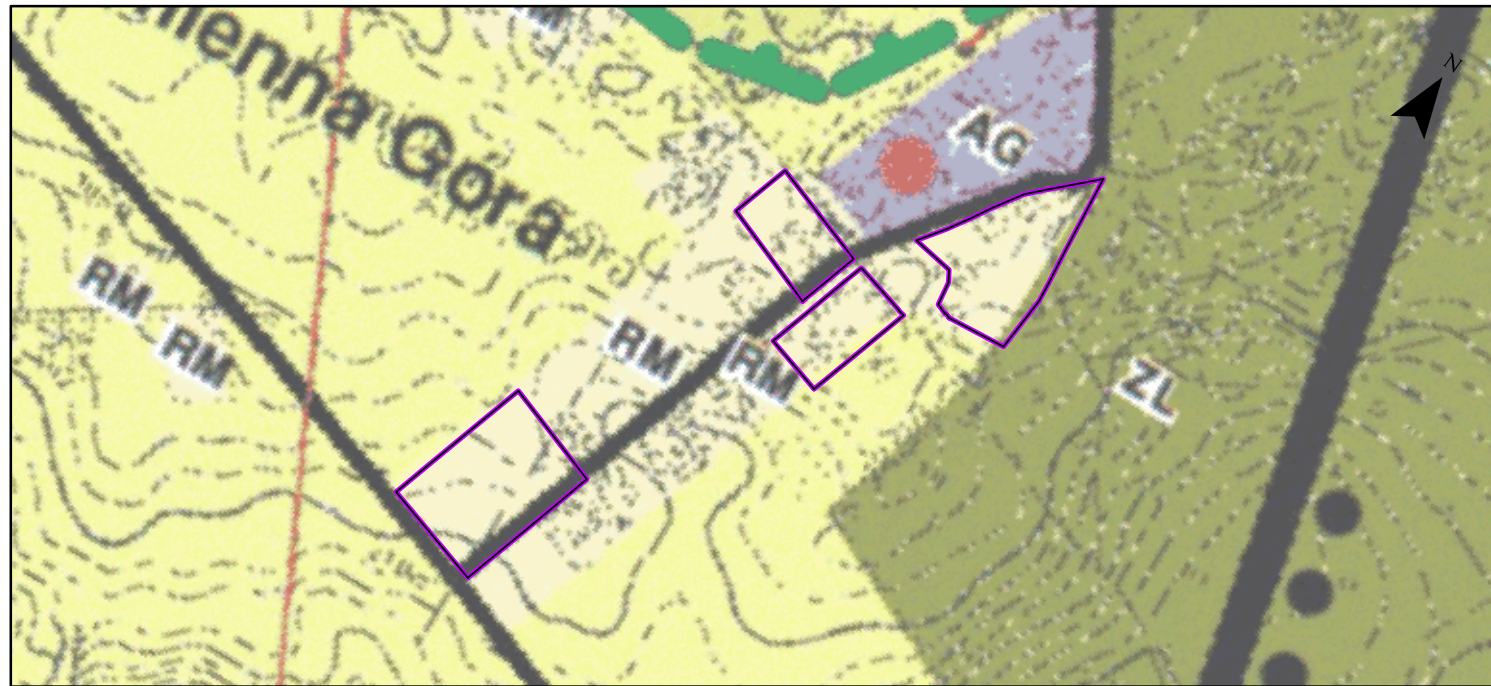

Granica obszaru objętego planem miejscowym

RM	granica gminy, granica obszaru objętego Studium
MN	zabudowa zagrodowa
U	zabudowa mieszkaniowa jednorodzinna
UP	usługi
R	usługi publiczne
ZC	tereny rolne - tereny wyłączone spod zabudowy
	tereny cmentarza
	obiekty wpisane do gminnej ewidencji zabytków
	stanowiska archeologiczne
	cmentarz
	wody płynące
	Chelmski Obszar Chronionego Krajobrazu
	Granica obszaru wieloletniego "Polesie"
	w Krajowej Sieci Ekologicznej EKOINET
	złoża węgla kamiennego wraz z nazwą i numerem
	strefa sanitarna od cmentarza - 50 m i 150 m
	droga wojewódzka
	droga powiatowa
	droga gminna
	linia elektroenergetyczna średniego napięcia
	linia elektroenergetyczna 110 kV

Kąty nachylenia szrafur w legendzie są zorientowane względem kierunku północny



ELEMENTY BĘDĄCE USTALENIAMI PLANU MIEJSCOWEGO

- Granica obszaru objętego planem miejscowym
- Linie rozgraniczające tereny o różnym przeznaczeniu lub różnych zasadach zagospodarowania
- Nieprzekraczalna linia zabudowy
- Wymiar podany w metrach
- Określenie przeznaczenia terenów**
- MNW-MNB - teren zabudowy mieszkaniowej jednorodzinnej wolnostojącej lub zabudowy mieszkaniowej jednorodzinnej bliźniaczej
- U - teren usług
- US-UK - teren usług sportu i rekreacji lub usług kultury i rozrywki
- UK - teren usług kultury i rozrywki
- KDZ - teren drogi zbiorczej
- KDL - teren drogi lokalnej
- KDD - teren drogi dojazdowej
- KR - teren komunikacji drogowej wewnętrznej
- RN - teren rolnictwa z zakazem zabudowy
- RZM - teren zabudowy zagrodowej
- L - teren lasu

ELEMENTY INFORMACYJNE NIEBĘDĄCE USTALENIAMI PLANU MIEJSCOWEGO

- Granica administracyjna gminy
- Granica obszaru ewidencyjnego
- Proponowany podział
- Lokalizacja istniejącego zbiornika wodnego

ELEMENTY BĘDĄCE USTALENIAMI PLANU MIEJSCOWEGO, OBOWIAZUJĄCYMI NA PODSTAWIE PRZEPISÓW ODREBNYCH

- Chelmski Obszar Chronionego Krajobrazu
- Obszar szczególnego zagrożenia powodzią, na którym prawdopodobieństwo wystąpienia powodzi jest wysokie i wynosi raz na 10 lat
- Obszar szczególnego zagrożenia powodzią, na którym prawdopodobieństwo wystąpienia powodzi jest średnie i wynosi raz na 100 lat
- Obszar udokumentowanego złoża kopaliny węgla kamiennego Chelm II (WK 401)
- Obszar udokumentowanego złoża kopaliny węgla kamiennego Lublin (WK 17592)
- Obszar udokumentowanego złoża kopaliny węgla kamiennego Sawin (WK 5101)
- Obszar udokumentowanego złoża kopaliny węgla kamiennego Sawin 1 (WK 20121)
- Granica strefy ochrony sanitarnej w odległości do 50 m od cmentarza
- Granica strefy ochrony sanitarnej w odległości powyżej 50 m do 150 m od cmentarza
- Lokalizacja pozostałości ogrodu dworskiego w Ochoży, ujętej w wojewódzkiej ewidencji zabytków oraz gminnej ewidencji zabytków
- Lokalizacja szkoły w Pniównie, ujętej w wojewódzkiej ewidencji zabytków
- Lokalizacja stanowiska archeologicznego wraz z numerem ewidencyjnym

Obszar objęty planem miejscowym w całości zlokalizowany jest w granicach Głównego Zbiornika Wód Podziemnych nr 407 - Niecka lubelska (Chelm - Zamość)

Układ współrzędnych płaskich prostokątnych PL-2000 strefa 8
Źródło pochodzenia użytego materiału państwowego zasobu geodezyjnego i kartograficznego:
Starostwo Powiatowe w Chelmie
Powiatowy Ośrodek Dokumentacji Geodezyjnej i Kartograficznej
plac Niepodległości 1, 22-100 Chelm

1:1 000
0 25 50 75 100 m
Format wydruku w skali 1:1000 - 60 cm x 100 cm


ARKUSZ 23 z 46
OBREB EWIDENCYJNY
KAMIENNA GÓRA

MIEJSCOWY PLAN ZAGOSPODAROWANIA PRZESTRZENNEGO GMINY WIERZBICA

Załącznik nr 1
do Uchwały Nr .../...
Rady Gminy Wierzbica
z dnia



Wyrys ze Studium uwarunkowań i kierunków zagospodarowania przestrzennego Gminy Wierzbica
(Uchwała Nr III-17/02 Rady Gminy Wierzbica z dnia 30 grudnia 2002 r., z późniejszymi zmianami)

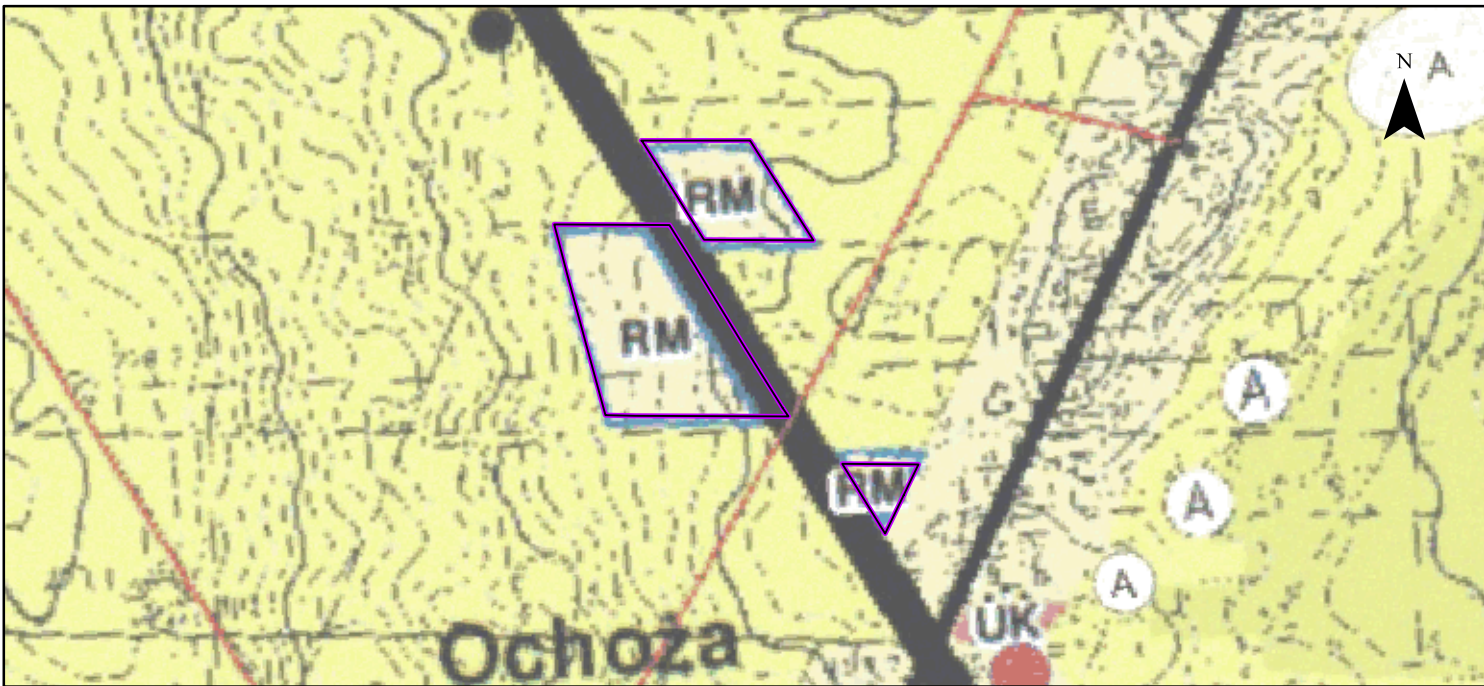

granicz gminy, granic obszaru objętego Studium zabudowa zagrodowa	granicz gminy, granic obszaru objętego Studium zabudowa mieszkaniowa jednordzinna
uslugi	uslugi publiczne
tereny rolnicze - tereny wyłączone spod zabudowy	tereny cmentarza
tereny cmentarza	obiekty wpisane do gminnej ewidencji zabytków
stanowiska archeologiczne	stanowiska archeologiczne
cmentarza	cmentarza
wody płynące	Chelmski Obszar Chronionego Krajobrazu
Chelmski Obszar Chronionego Krajobrazu	Granicz obszaru wieloletniego "Polskie" w Krajowej Sieci Ekologicznej EKONET
złoża węgla kamiennego wraz z nazwą i numerem	strefa sanitarna od cmentarza - 50 m i 150 m
droga wojewódzka	droga powiatowa
droga gminna	linia elektroenergetyczna średniego napięcia
linia elektroenergetyczna 110 kV	

Kąty nachylenia szrafur w legendzie są zorientowane względem kierunku północny

ELEMENTY BĄDĄCE USTALENIAMI PLANU MIEJSCOWEGO

- Granicz obszaru objętego planem miejscowym
- Linie rozgraniczające tereny o różnym przeznaczeniu lub różnych zasadach zagospodarowania
- Nieprzekraczalna linia zabudowy
- Wymiar podany w metrach
- Określenie przeznaczenia terenów
- MNV-MNB - teren zabudowy mieszkaniowej jednordzinnej wolnostojącej lub zabudowy mieszkaniowej jednordzinnej bliźniaczej
- U - teren usług
- US-UK - teren usług sportu i rekreacji lub usług kultury i rozrywki
- UK - teren usług kultury i rozrywki
- KDZ - teren drogi zbiorczej
- KDL - teren drogi lokalnej
- KDD - teren drogi dojazdowej
- KR - teren komunikacji drogowej wewnętrznej
- RN - teren rolnictwa z zakazem zabudowy
- RZM - teren zabudowy zagrodowej
- L - teren lasu

ELEMENTY INFORMACYJNE NIEBĄDĄCE USTALENIAMI PLANU MIEJSCOWEGO


- Granicz administracyjna gminy
- Granicz obrębu ewidencyjnego
- Proponowany podział
- Lokalizacja istniejącego zbiornika wodnego

ELEMENTY BĄDĄCE USTALENIAMI PLANU MIEJSCOWEGO, OBOWIĄZUJĄCYMI NA PODSTAWIE PRZEPISÓW ODREBYNYCH

- Chelmski Obszar Chronionego Krajobrazu
- Obszar szczególnego zagrożenia powodzią, na którym prawdopodobieństwo wystąpienia powodzi jest wysokie i wynosi raz na 10 lat
- Obszar szczególnego zagrożenia powodzią, na którym prawdopodobieństwo wystąpienia powodzi jest średnie i wynosi raz na 100 lat
- Obszar udokumentowanego złoża kopalin węgla kamiennego Chelmu II (WK 401)
- Obszar udokumentowanego złoża kopalin węgla kamiennego Lublina (WK 17592)
- Obszar udokumentowanego złoża kopalin węgla kamiennego Sawina (WK 5101)
- Obszar udokumentowanego złoża kopalin węgla kamiennego Sawina I (WK 20121)
- Granicz strefy ochrony sanitarnej w odległości do 50 m od cmentarza
- Granicz strefy ochrony sanitarnej w odległości powyżej 50 m do 150 m od cmentarza
- Lokalizacja pozostałości ogrodu dworskiego w Ochoży, ujętej w wojewódzkiej ewidencji zabytków oraz gminnej ewidencji zabytków
- Lokalizacja szkoły w Pniównie, ujętej w wojewódzkiej ewidencji zabytków
- Lokalizacja stanowiska archeologicznego wraz z numerem ewidencyjnym

Obszar objęty planem miejscowym w całości zlokalizowany jest w granicach Głównego Zbiornika Wód Podziemnych nr 407 - Niecka lubelska (Chelmu - Zamość)

Układ współrzędnych płaskich prostokątnych PL-2000 strefa 8
Źródło pochodzenia użytego materiału państwowego zasobu geodezyjnego i kartograficznego:
Starostwo Powiatowe w Chelmie
Powiatowy Ośrodek Dokumentacji Geodezyjnej i Kartograficznej
plac Niepodległości 1, 22-100 Chelmu

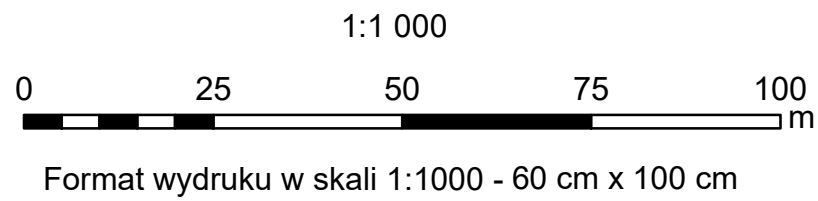

ARKUSZ 24 z 46
OBREB EWIDENCYJNY
OCHOŻA